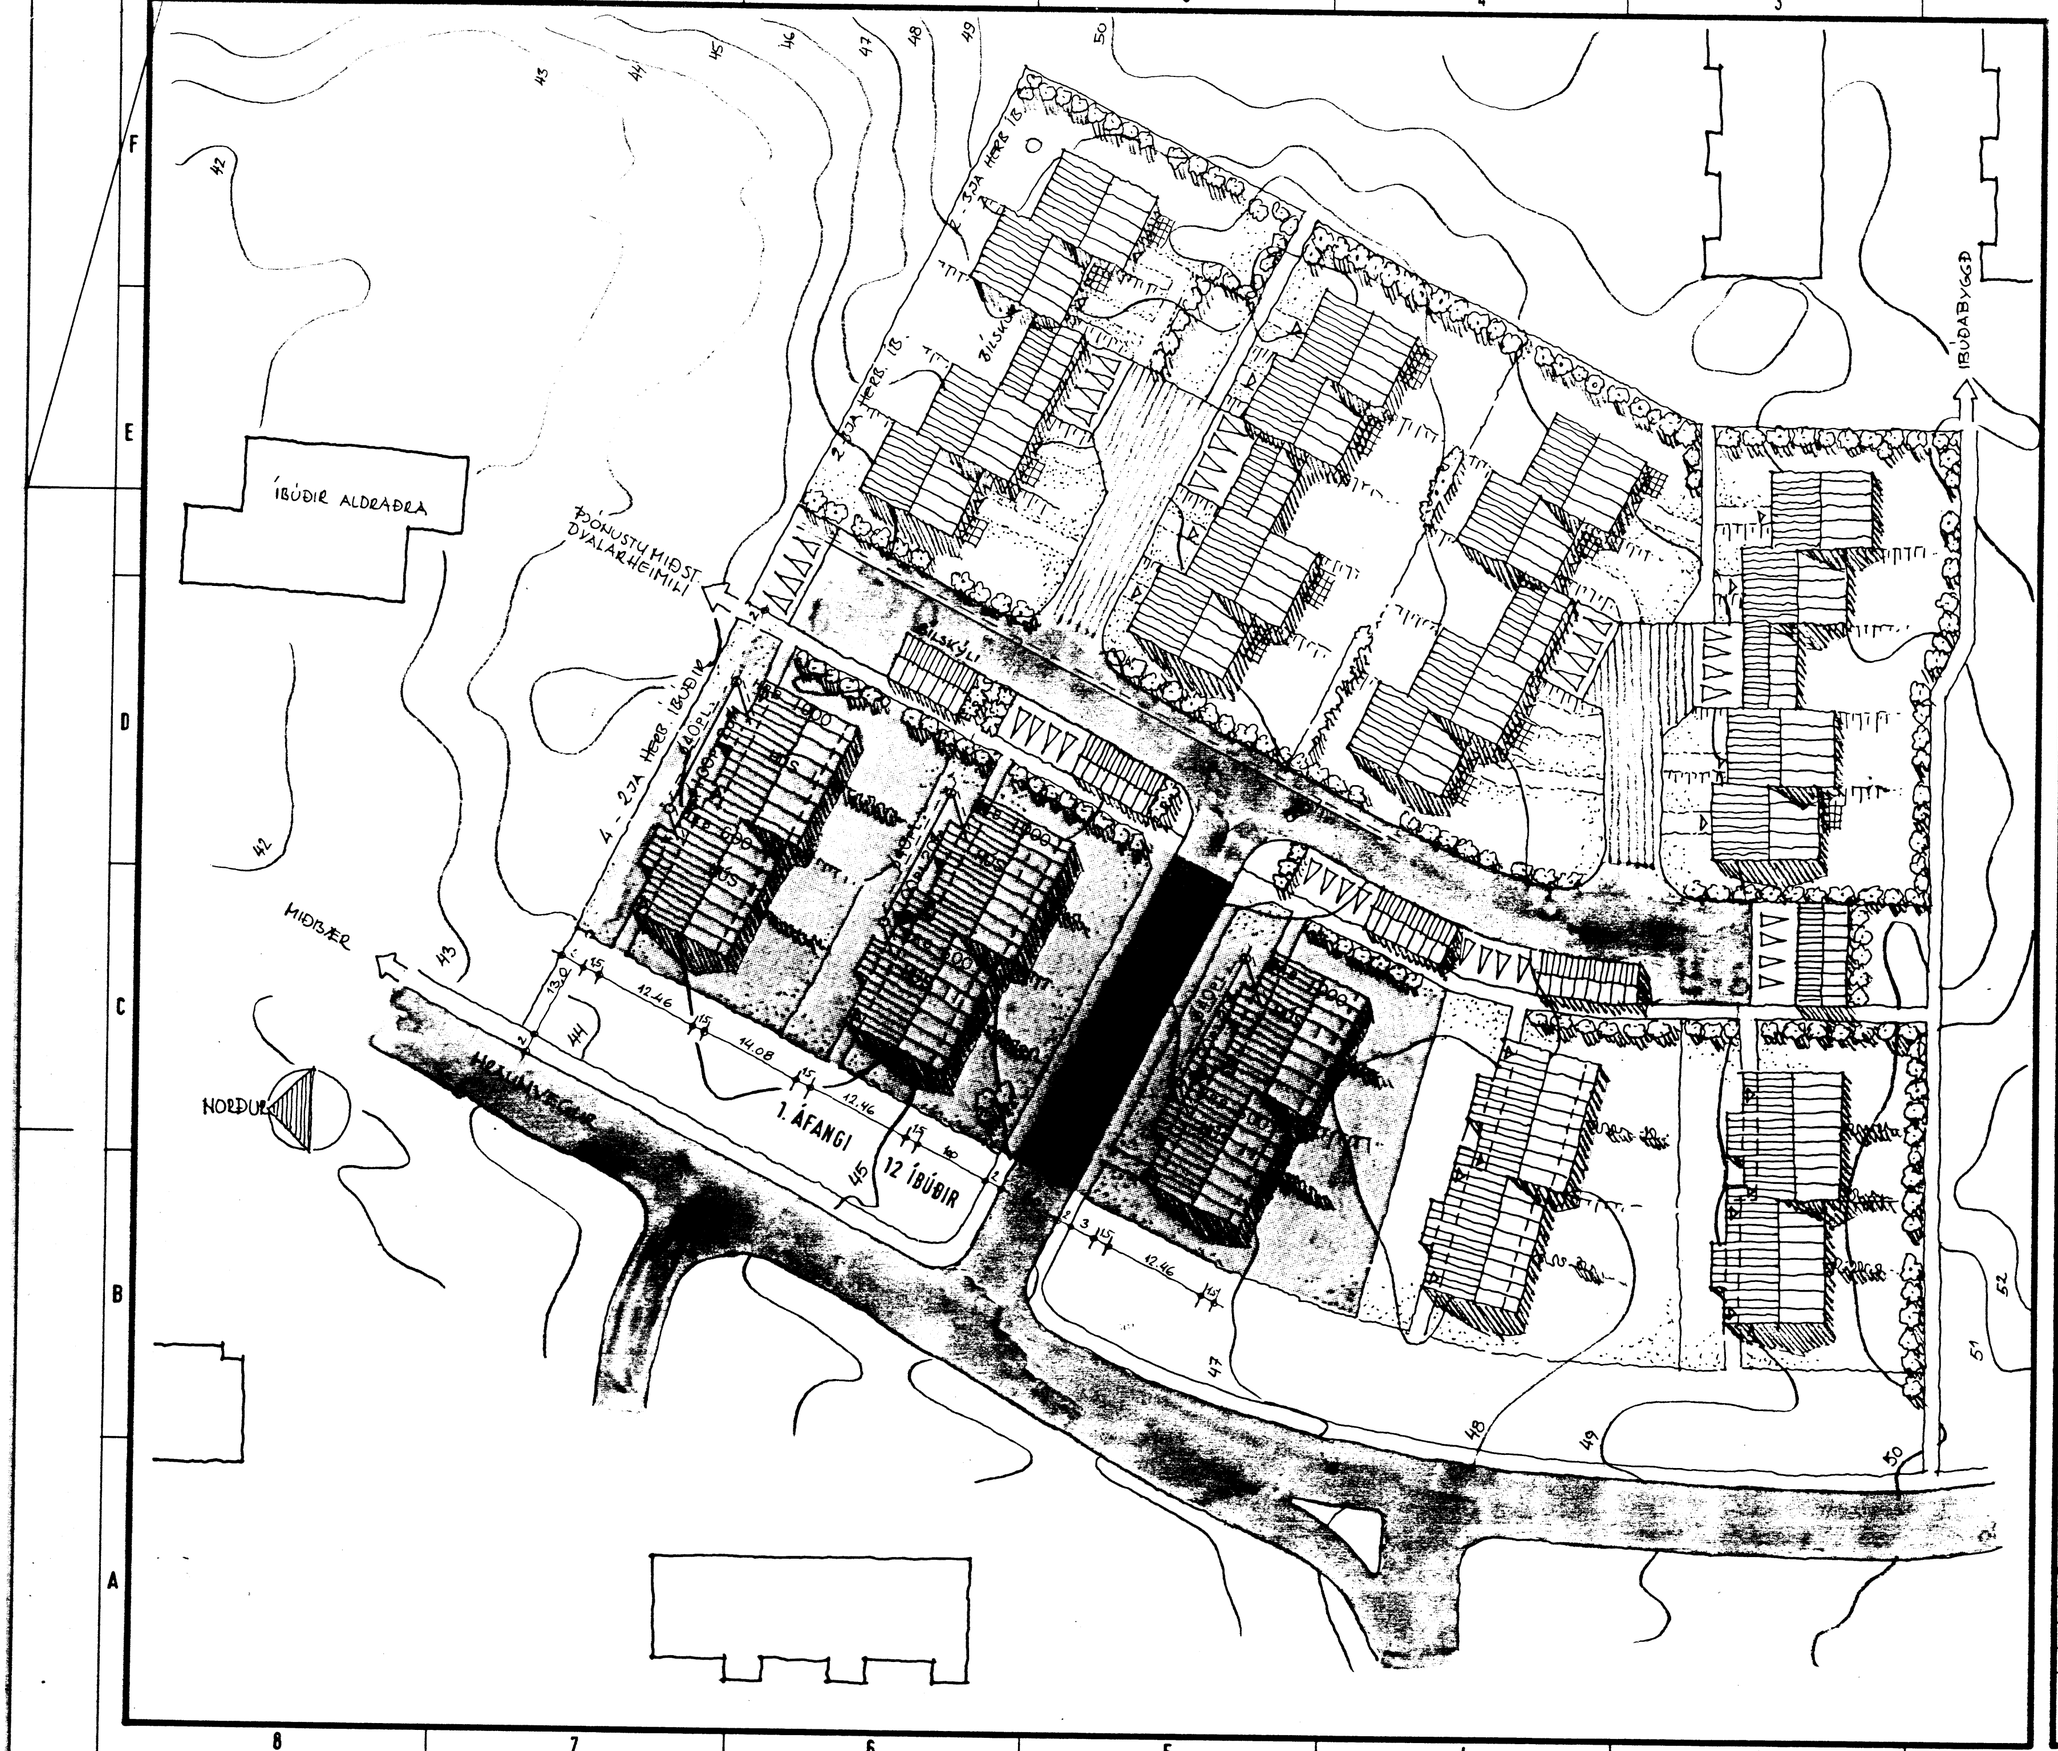

5338

HÚSNÆÐISSTOFNUN RÍKISINS
LAUGAVEGI 77, REYKJAVÍK
SÍMI 28500

VERK NR. Æ.07.01.	TEIKN. NR. 3.103

ÍBÚÐIR FYRIR ALDRAÐA VIÐ HRAUNVEG

FRÁRENNSLISLAGNIR VESTMANNAEYJUM
AFSTÖÐUMYND

HANNAÐ	KH. G.G	STAÐFÆRT	27.2.86 KH
REIKNAÐ	G.G	YFIRFARIÐ	
TEIKNAÐ	KH.		
KVARÐI	1:500		