


^ V

KLEIFAHRAUN 6. - PARHÚS VESTMANNAEYJUM AÐALUPPDRAETTIR 12-008

Signature

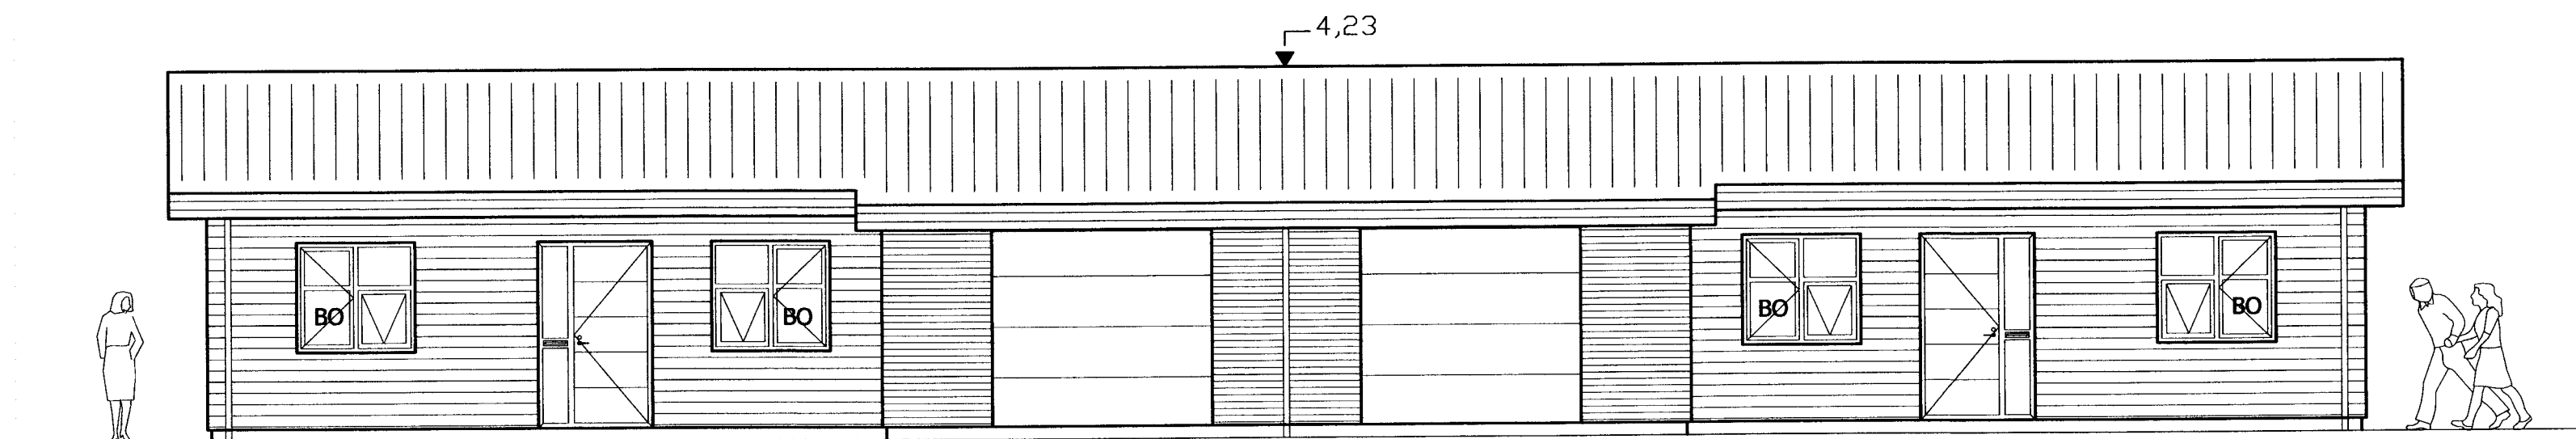

M2

TEIKNISTOFA EHF
JÓN FRÍÐRIK MATTHÍASSON
BYGGINGAFRÆÐINGUR - BFÍ
EYRAVEGI 32. S: 482 4050 / 861 4052

V

^