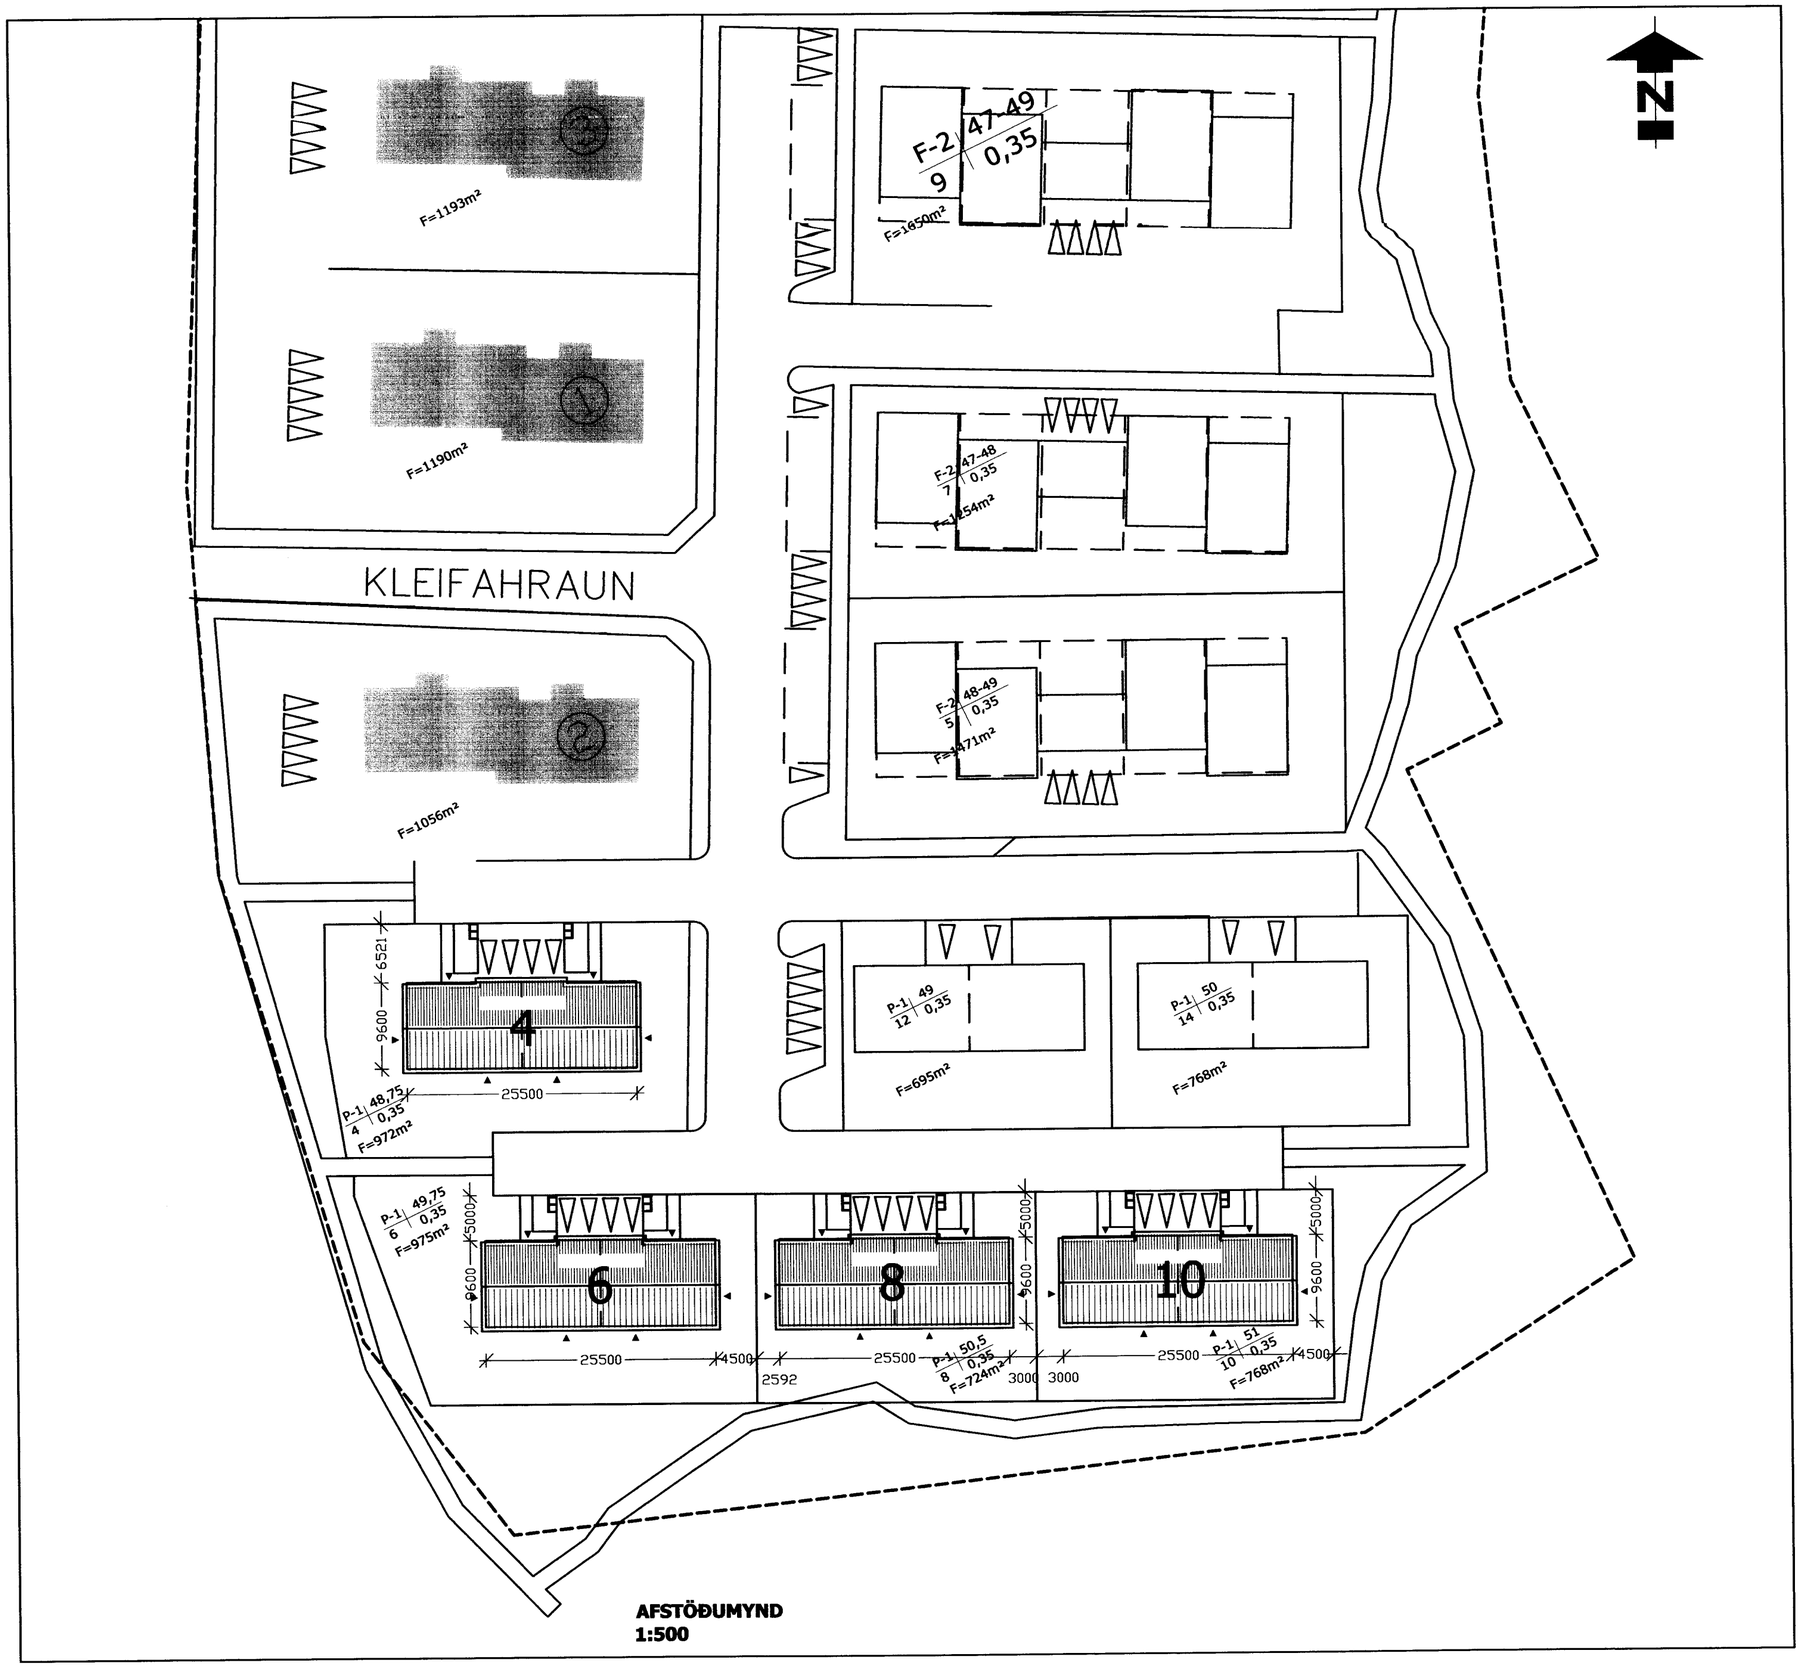

AFSTÖÐUMYND
1:500

KLEIFAHRAUN 6. VESTMANNAEYJUM
AÐALUPPDRÁTTUR
PARHÚS

TEIKNING NR. 100

AFSTÖÐUMYND 1:500

VERK NR.	HANNAÐ:	TEIKNAÐ:	YFERFARIÐ:	DAGS:
12-008	JFM	JFM		30.09.

ÁRITUN AÐALHÖNNUÐAR:

JÓN FRIÐRIK MATTHÍASSON 021171-506

M2 TEIKNISTOFA EHF - KT: 690506-0
EYRAVEGI 32. 800 SELFOSS
S: 482 4050 / 861 4052
JÓN FRIÐRIK MATTHÍASSON - BYGGINGAFRÆÐINGUR BFÍ - JFM@M2TEIKNISTOF
AÐALUPPDRÆTTIR - SKIPULÖG - RÁÐGJÖF - EIGNASKIPTAYFIRLÝSIN