


P-1 49,75
6 0,35
F=975m²

ATH
hæðarkóta breytt í
samráði við byggingarfulltrúa

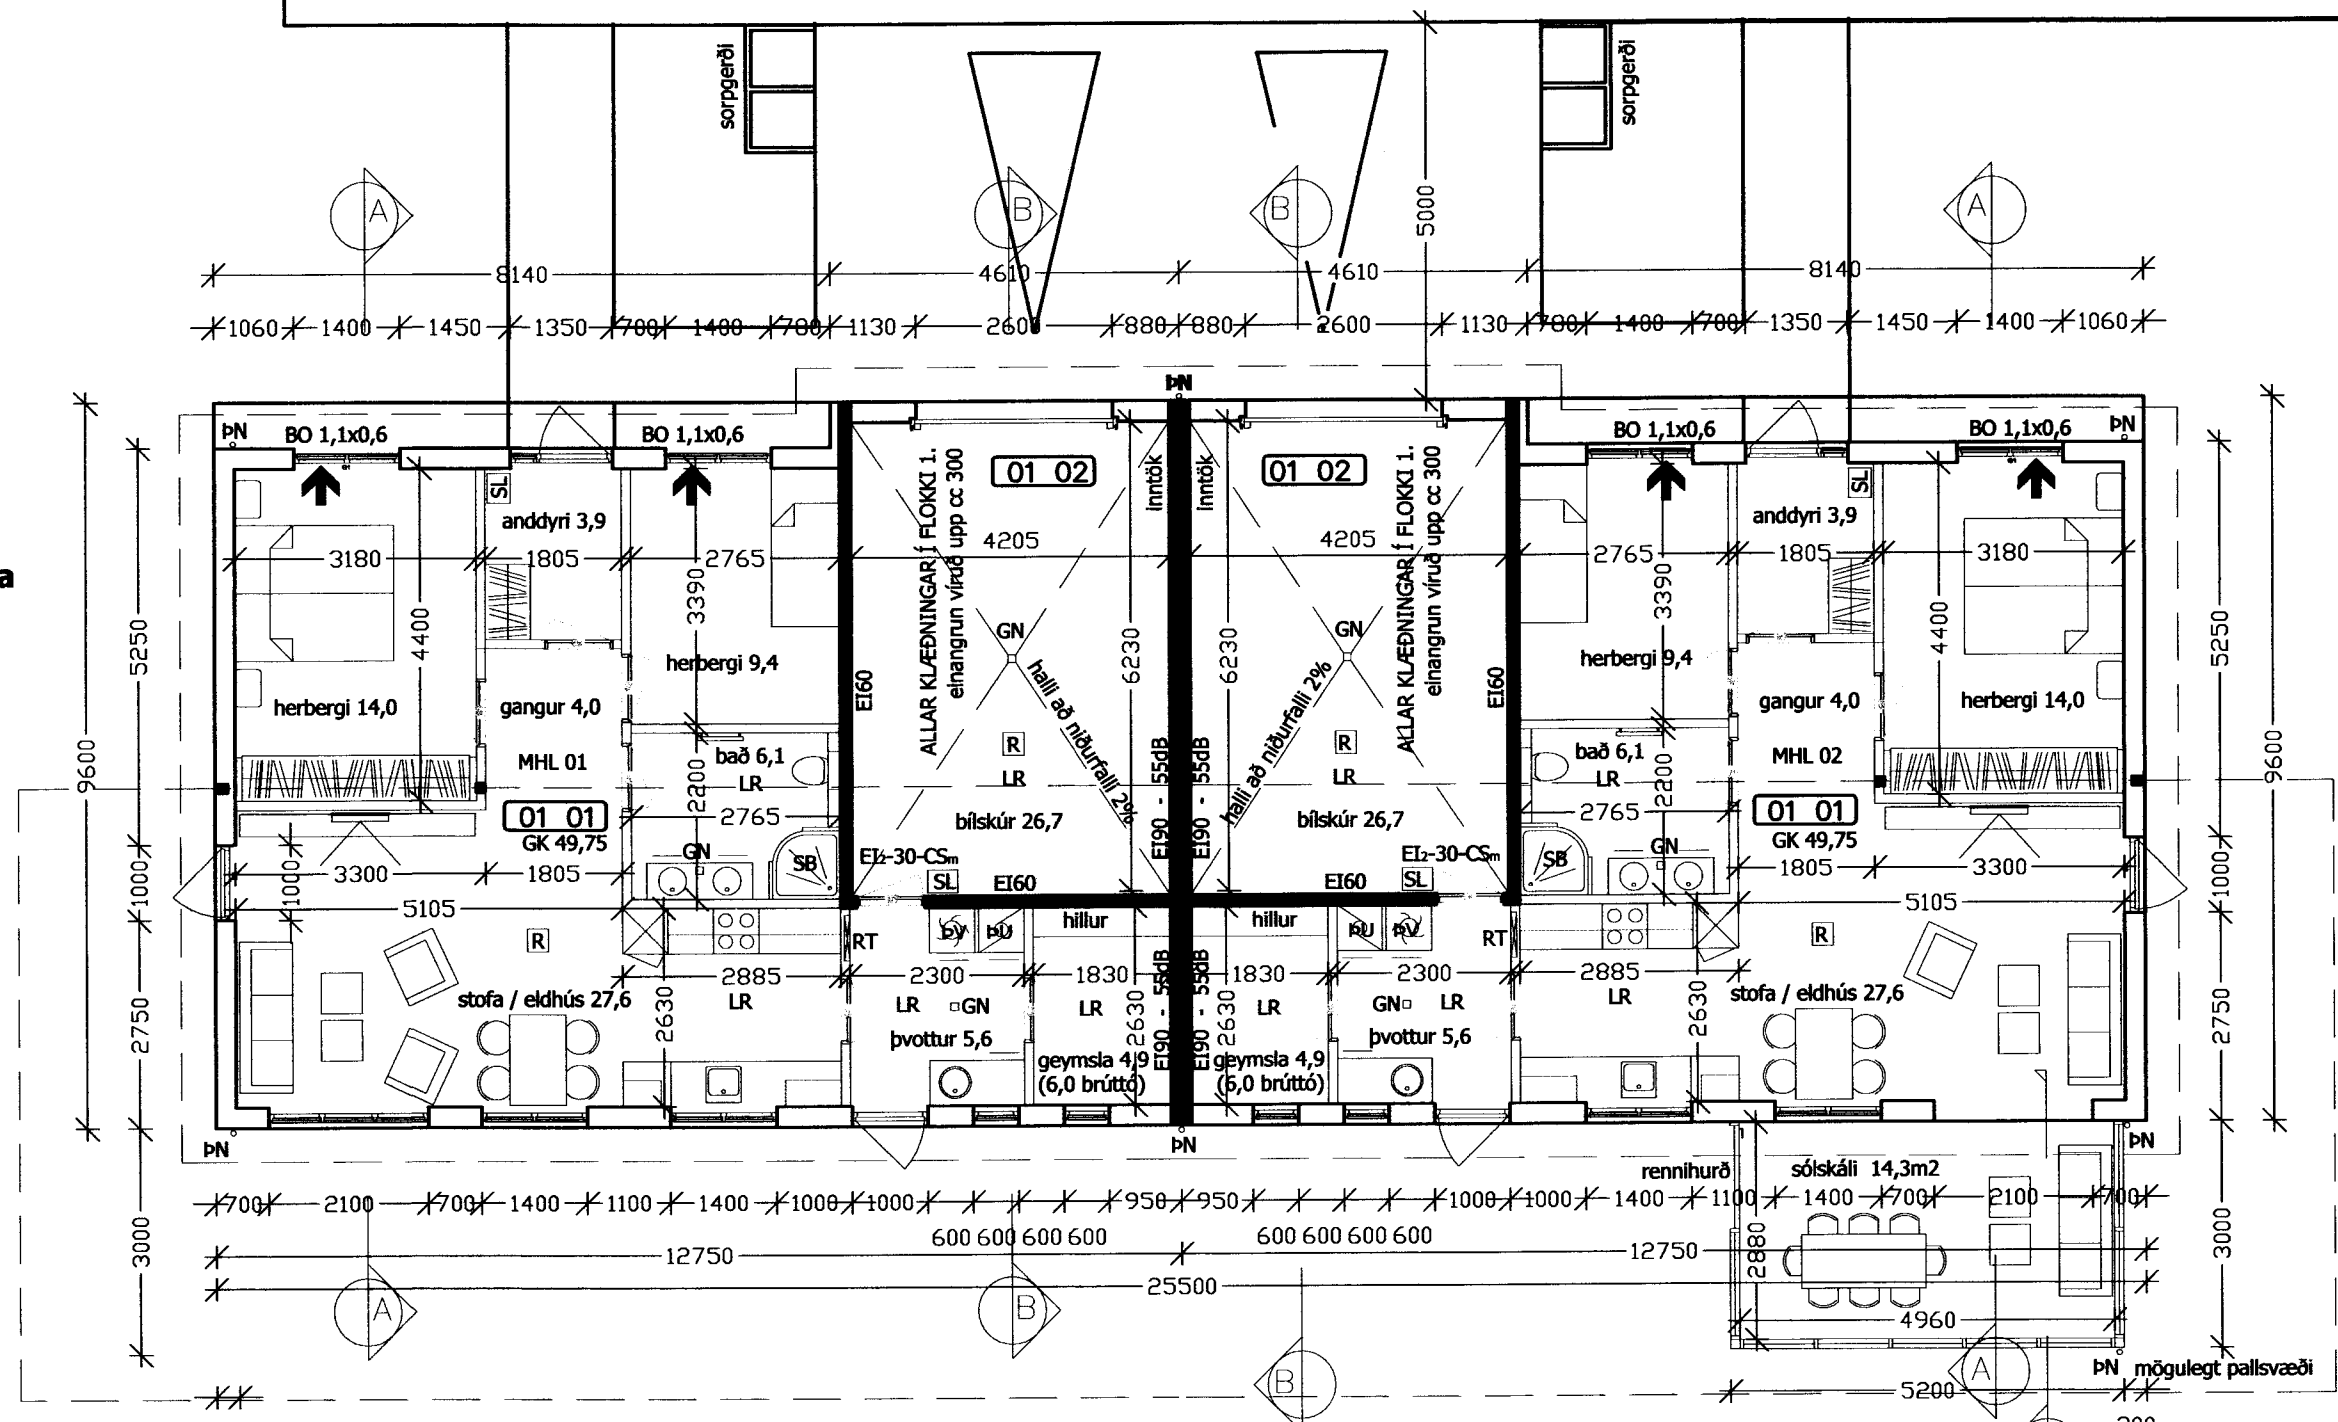

GRUNNMYND
1:100

MATSHLUTI 01

BRÚTTÓ FLÖTUR 117,6 M2
BRÚTTÓ RÚMMÁL 444,5M3
SJÁ NÁÐAR Í SKRÁNINGARTÖFLU

6

MATSHLUTI 02

BRÚTTÓ FLÖTUR 117,6 M2 + SÓLSKÁLI 15,6M2
BRÚTTÓ RÚMMÁL 444,5M3 + SÓLSKÁLI 38,7M3
SJÁ NÁÐAR Í SKRÁNINGARTÖFLU

Signature

BYGGINGALÝSING

ÓSKAD ER EFTIR AÐ BYGGJA PARHÚS VIÐ KLEIFAHRAUN.

UNDIRSTÖÐUR OG PLATA ERU ÚR JÁRNBENTRI STEINSTEYPU. EINANGRA SKAL UNDIR GÓLF OG NIÐUR MED SÓKSLUM MED 100MM PLASTEINANGRUN. 24KG/M3

ÚTVEGGIR ERU HEFDBUNDNIR TIMBURVEGGIR EINANGRADI Í GRIND MED 150MM STEINULL, KLÆDDIR MED LIGGJANDI BÁRUÁLS KLÆÐNINGU AÐ UTAN.

GLUGGAR OG HURÐIR ERU ÚR TIMBRI OG KOMA FULLMÁLADIR FRÁ FRAMLEIÐANDA

ÞAK ER BÁRUJÁRNSKLIETT TIMBURÞAK, EINANGRAD MED 225MM STEINULL.

LÉTTIR INNVEGGIR ERU Á GRIND, KLÆDDIR NÓTUÐUM SPÓNARPLÖTUM. BRUNAHÓLFANDI VEGGIR ERU GIFSKLÆDDIR Í BÍLSKÚR.

LOFT ERU KLÆDD LJÓSUM VIÐARÞILJUM, BÍLSKÚRSLOFT ER KLÆTT MED GIFSI. OG LOFT Í BÍLSKÚR VÍRAD UPPI MED 2MM VÍR CC 300.

GÓLF VERÐA FLÍSA OG PARKETLÖGÐ, EPOXY Á BÍLSKÚRSGÓLFI. GÓLF Í BÍLSKÚR OG VOTRYMUM HALLI AÐ NIÐURFÖLLUM.

NEYSLUVATN ER RÖR Í RÖR KERFI. PEX UPPHITUN ER MED OFNALÖGN. GÓLFHITI TENGÐUR OFNUM ER Í BÄÐHERBERGI, ÞVOTTAHÚSI OG ANDDYRI.

KÓLNUNARTÖLUR:	U-GILDI	
ÞAK	0,2	225mm STEINULL
ÚTVEGGIR	0,3	150MM STEINULL
GLUGGAR	2,0	TVÖFALT K-GLER
HURÐIR	3,0	
BOTNPLATA:	0,3	100MM FRAUDPLAST

SKÝRING TÁKNA	
BO	BJÖRGUNAROP
EI60	ELDVARNARVEGGUR
EI-30-CS _m	ELDVARNARHURD
GN	GÓLFNIÐURFALL
GK	GÓLF KÓTI Á GRUNNMYND
21,4	KÓTI Á SNIÐMYND / ÚTLITI
L	LÆSTUR LYFJASKÁPUR
LR	LOFTRÆSING
R	REYKSKYNJARI
SB	STEYPIBÄÐ
SL	SLÖKKVITÆKI
PN	ÞAKNIÐURFALL
RT	RAFMAGNSTAFLA

NOTEYNINGAR NÚMER FMR

ÖLL MÁL ERU Í MM NEMA ANNAD SÉ TEKIÐ FRAM
ÖLL GLUGGAMÁL Á AÐALUPPDRÆTTI ERU KARMHÁL

KLEIFAHRAUN 6. VESTMANNAEYJUM
AÐALUPPDRÁTTUR
PARHÚS 101b
GRUNNMYND
SKÝRINGAR

VEIÐI NR. 12-008	HAUND. JFM	TEDNAD. JFM	VEIÐI NR. 30.09.2012
---------------------	---------------	----------------	-------------------------

JÓN FRÍÐRIK MATTHÍASSON 021171-5069

M2 TEIKNISTOFA EHF - KT: 690506-0680
EYRAVEGI 32. 800 SELFOSS
S: 482 4050 / 861 4052

JÓN FRÍÐRIK MATTHÍASSON - BYGGINGARVEIÐINGUR BÉ - JFM@M2TEIKNISTOFA.IS
AÐALUPPDRÆTTIR - SKIPULÖG - RÁÐGJÖF - EIGNASKIPTAÞYFIRLÝSINGAR

Breytingar:
31.12.2012
Íbúð staekkuð um sólskála 3x5,2m. Staekkun 15,6m2 og 38,7m3