




ÚTLIT NORÐ-AUSTUR
1:100

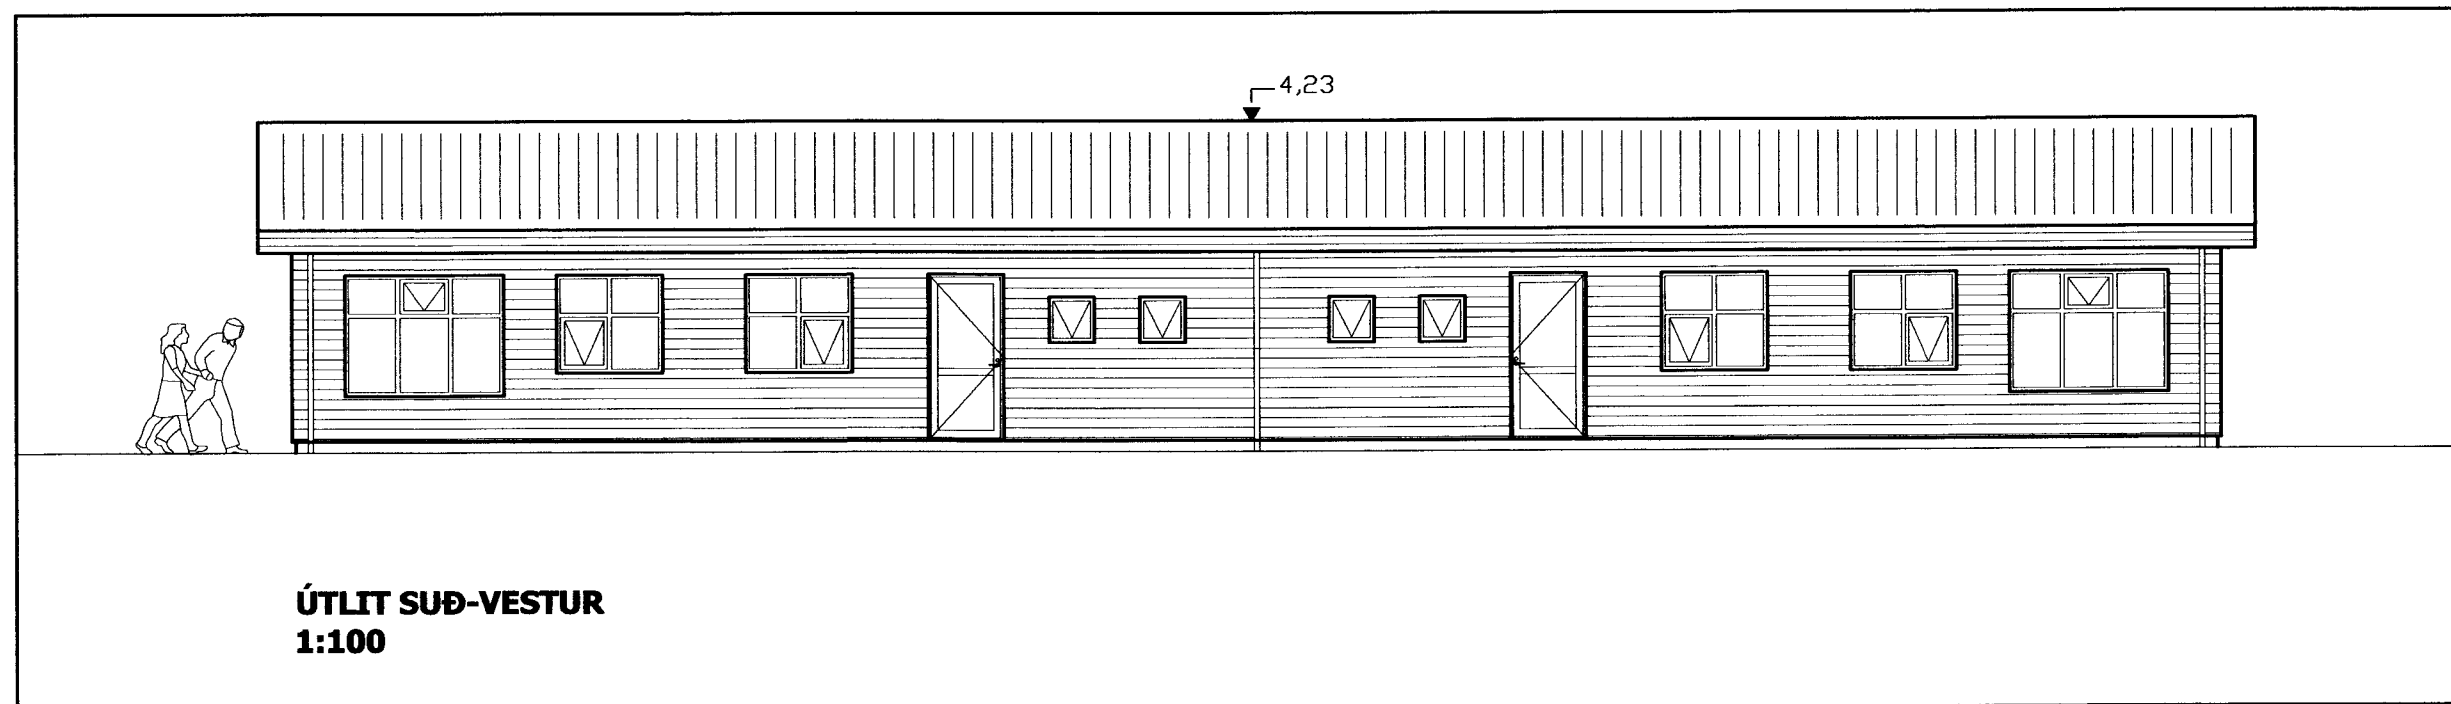


ÚTLIT SUÐ-VESTUR
1:100

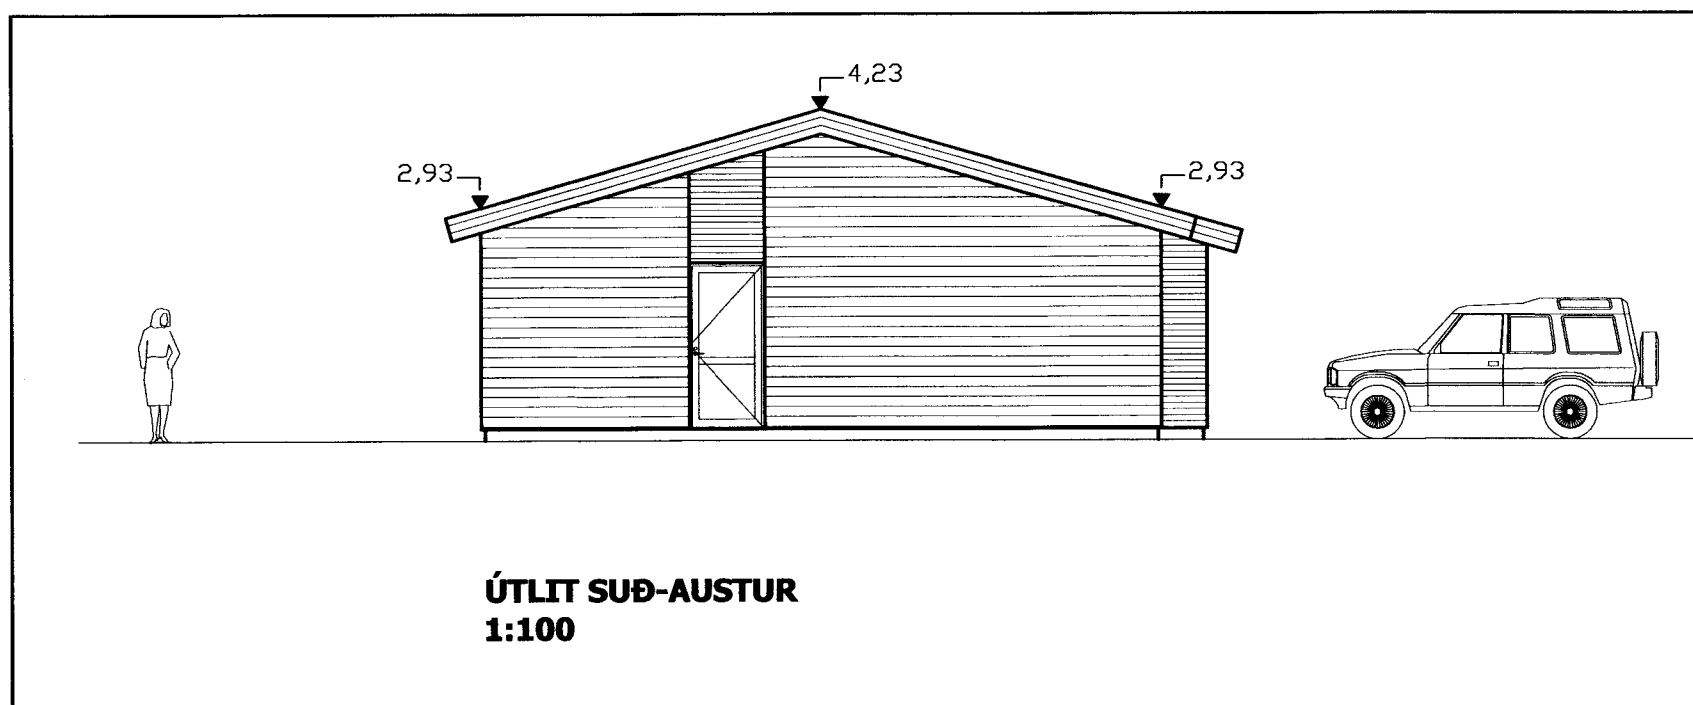


ÚTLIT SUÐ-AUSTUR
1:100

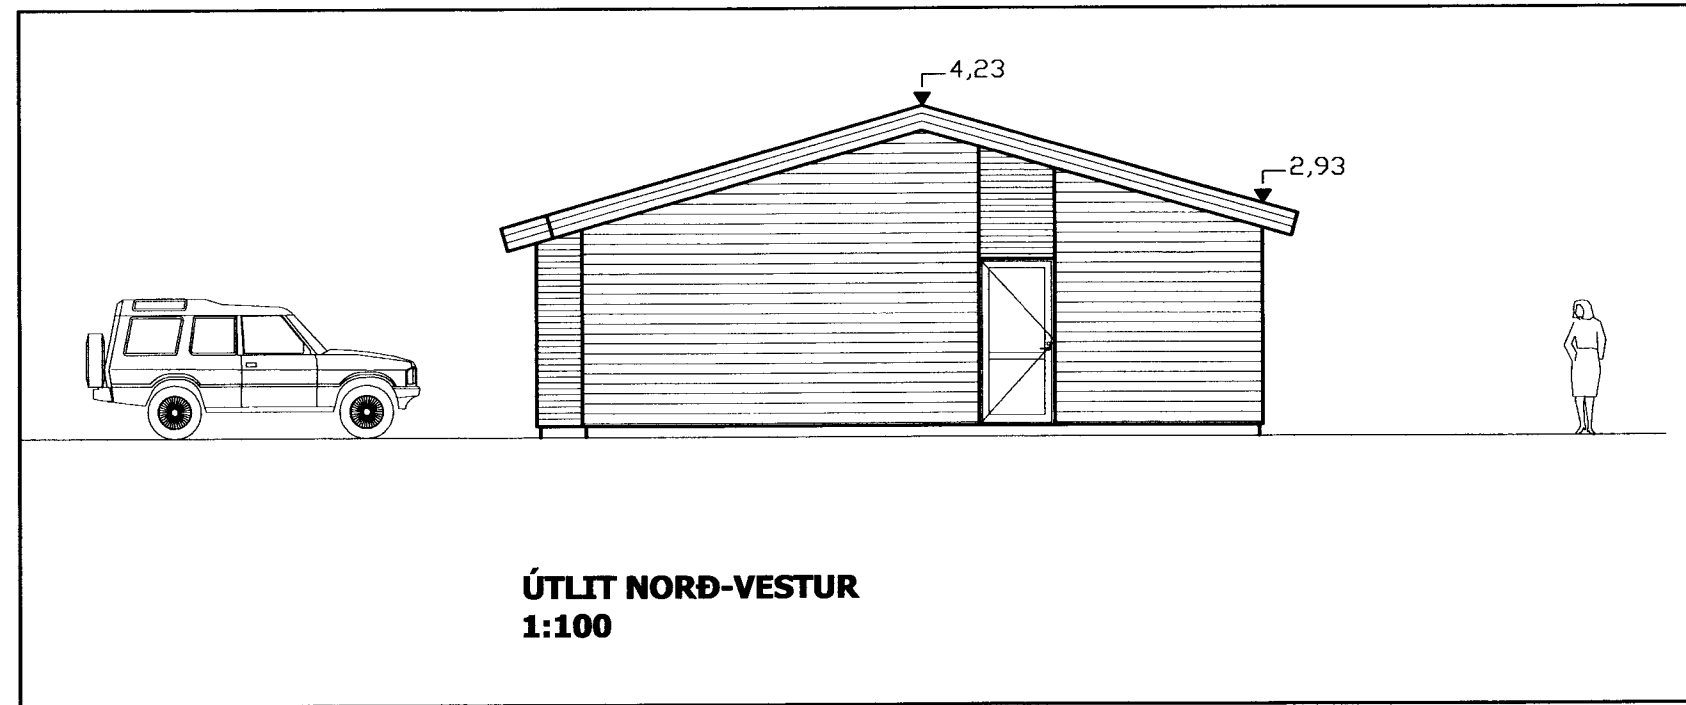

ÚTLIT NORÐ-VESTUR
1:100

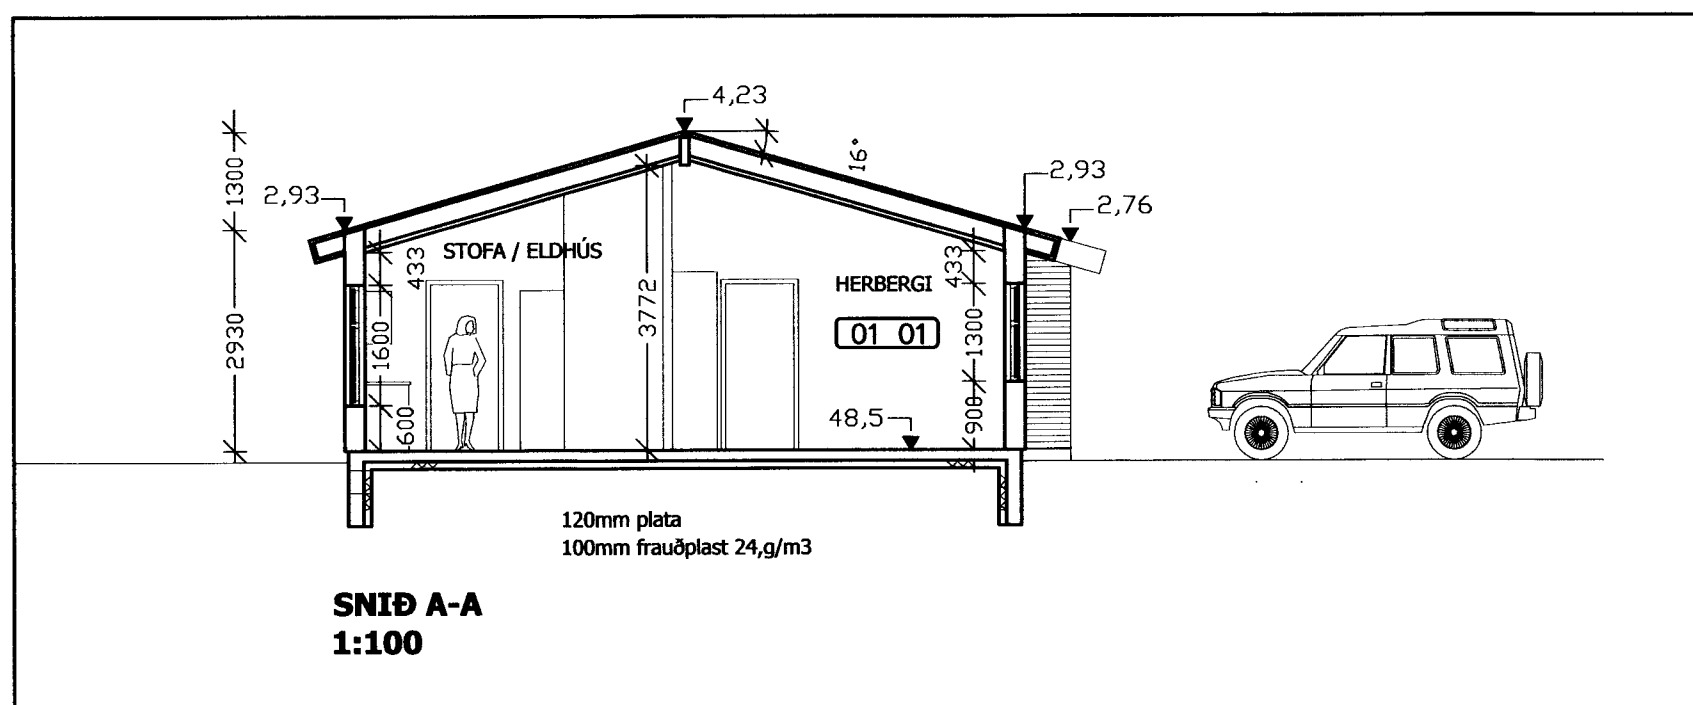

SNIÐ A-A
1:100

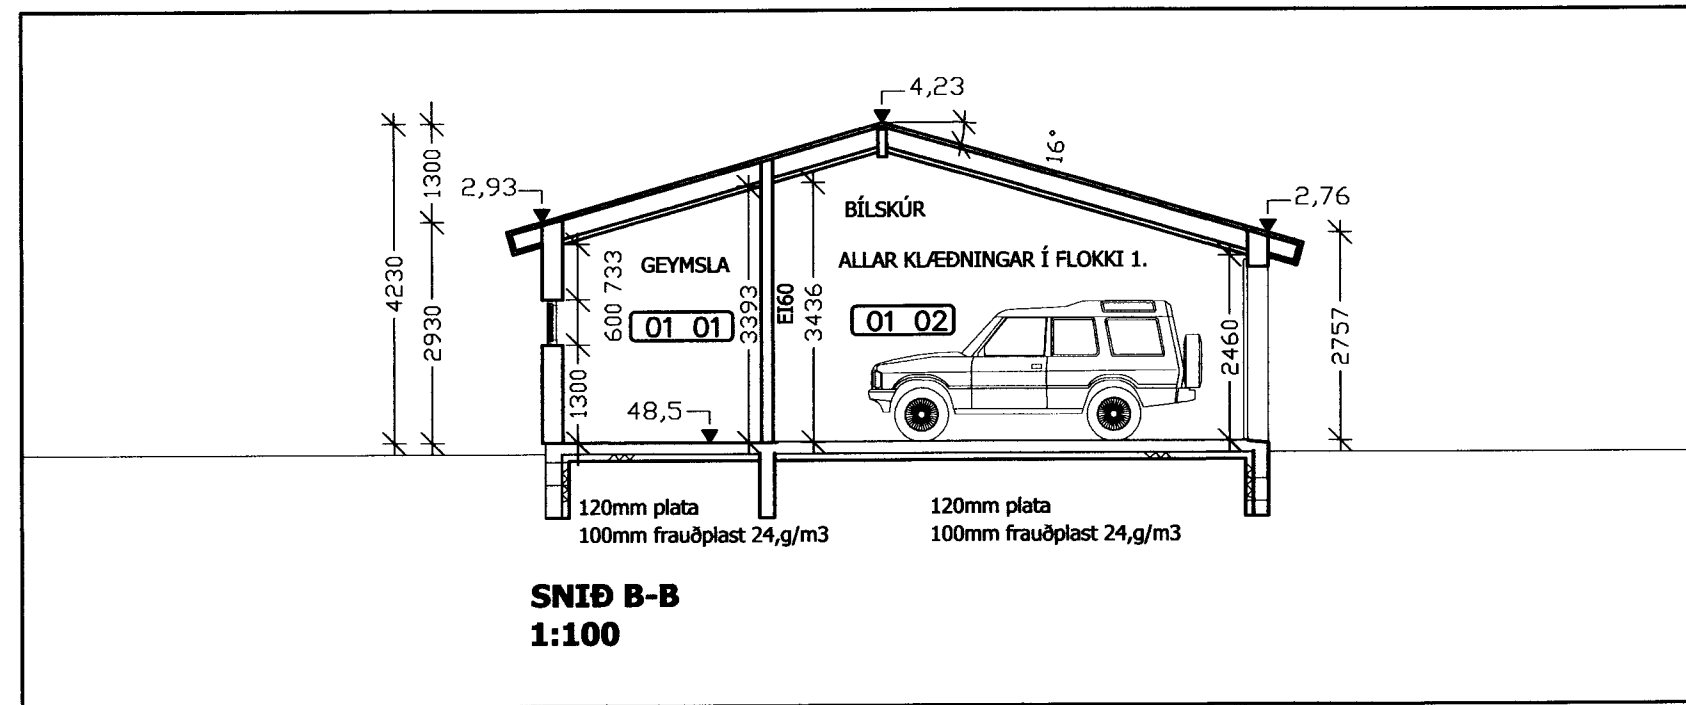

SNIÐ B-B
1:100

Sigurður S. S.

KLEIFAHRAUN 10. VESTMANNAEYJUM

ADALUPPDRÁTTUR

PARHÚS

ÚTLIT

SNIÐ A-A OG B-B

TEKINGAR NÚM. 102

VERK NÚM.	HAUÐAÐ	TEIÐAÐ	VIÐFAÐAÐ	DAGAÐ
12-008	JFM	JFM		30.09.2012

ÁSTUÐAÐ ADALHÖNDUÐAÐ:

JÓN FRÍÐRÍK MATTHÍASSON 021171-5069

M2 TEIKNISTOFA EHF - KT: 690506-0680
EYRAVEGI 32, 800 SELFOSS
S: 482 4050 / 861 4052

JÓN FRÍÐRÍK MATTHÍASSON - BYGGINGARVEIÐINGUR BÍ - JFM@M2TEIKNISTOFA.IS
ADALUPPDRÆTTIR - SKIPULÖG - RÁÐGJÖF - EIGNASKIPTAÞYFIRLÝSINGAR