


*Signaða BF*

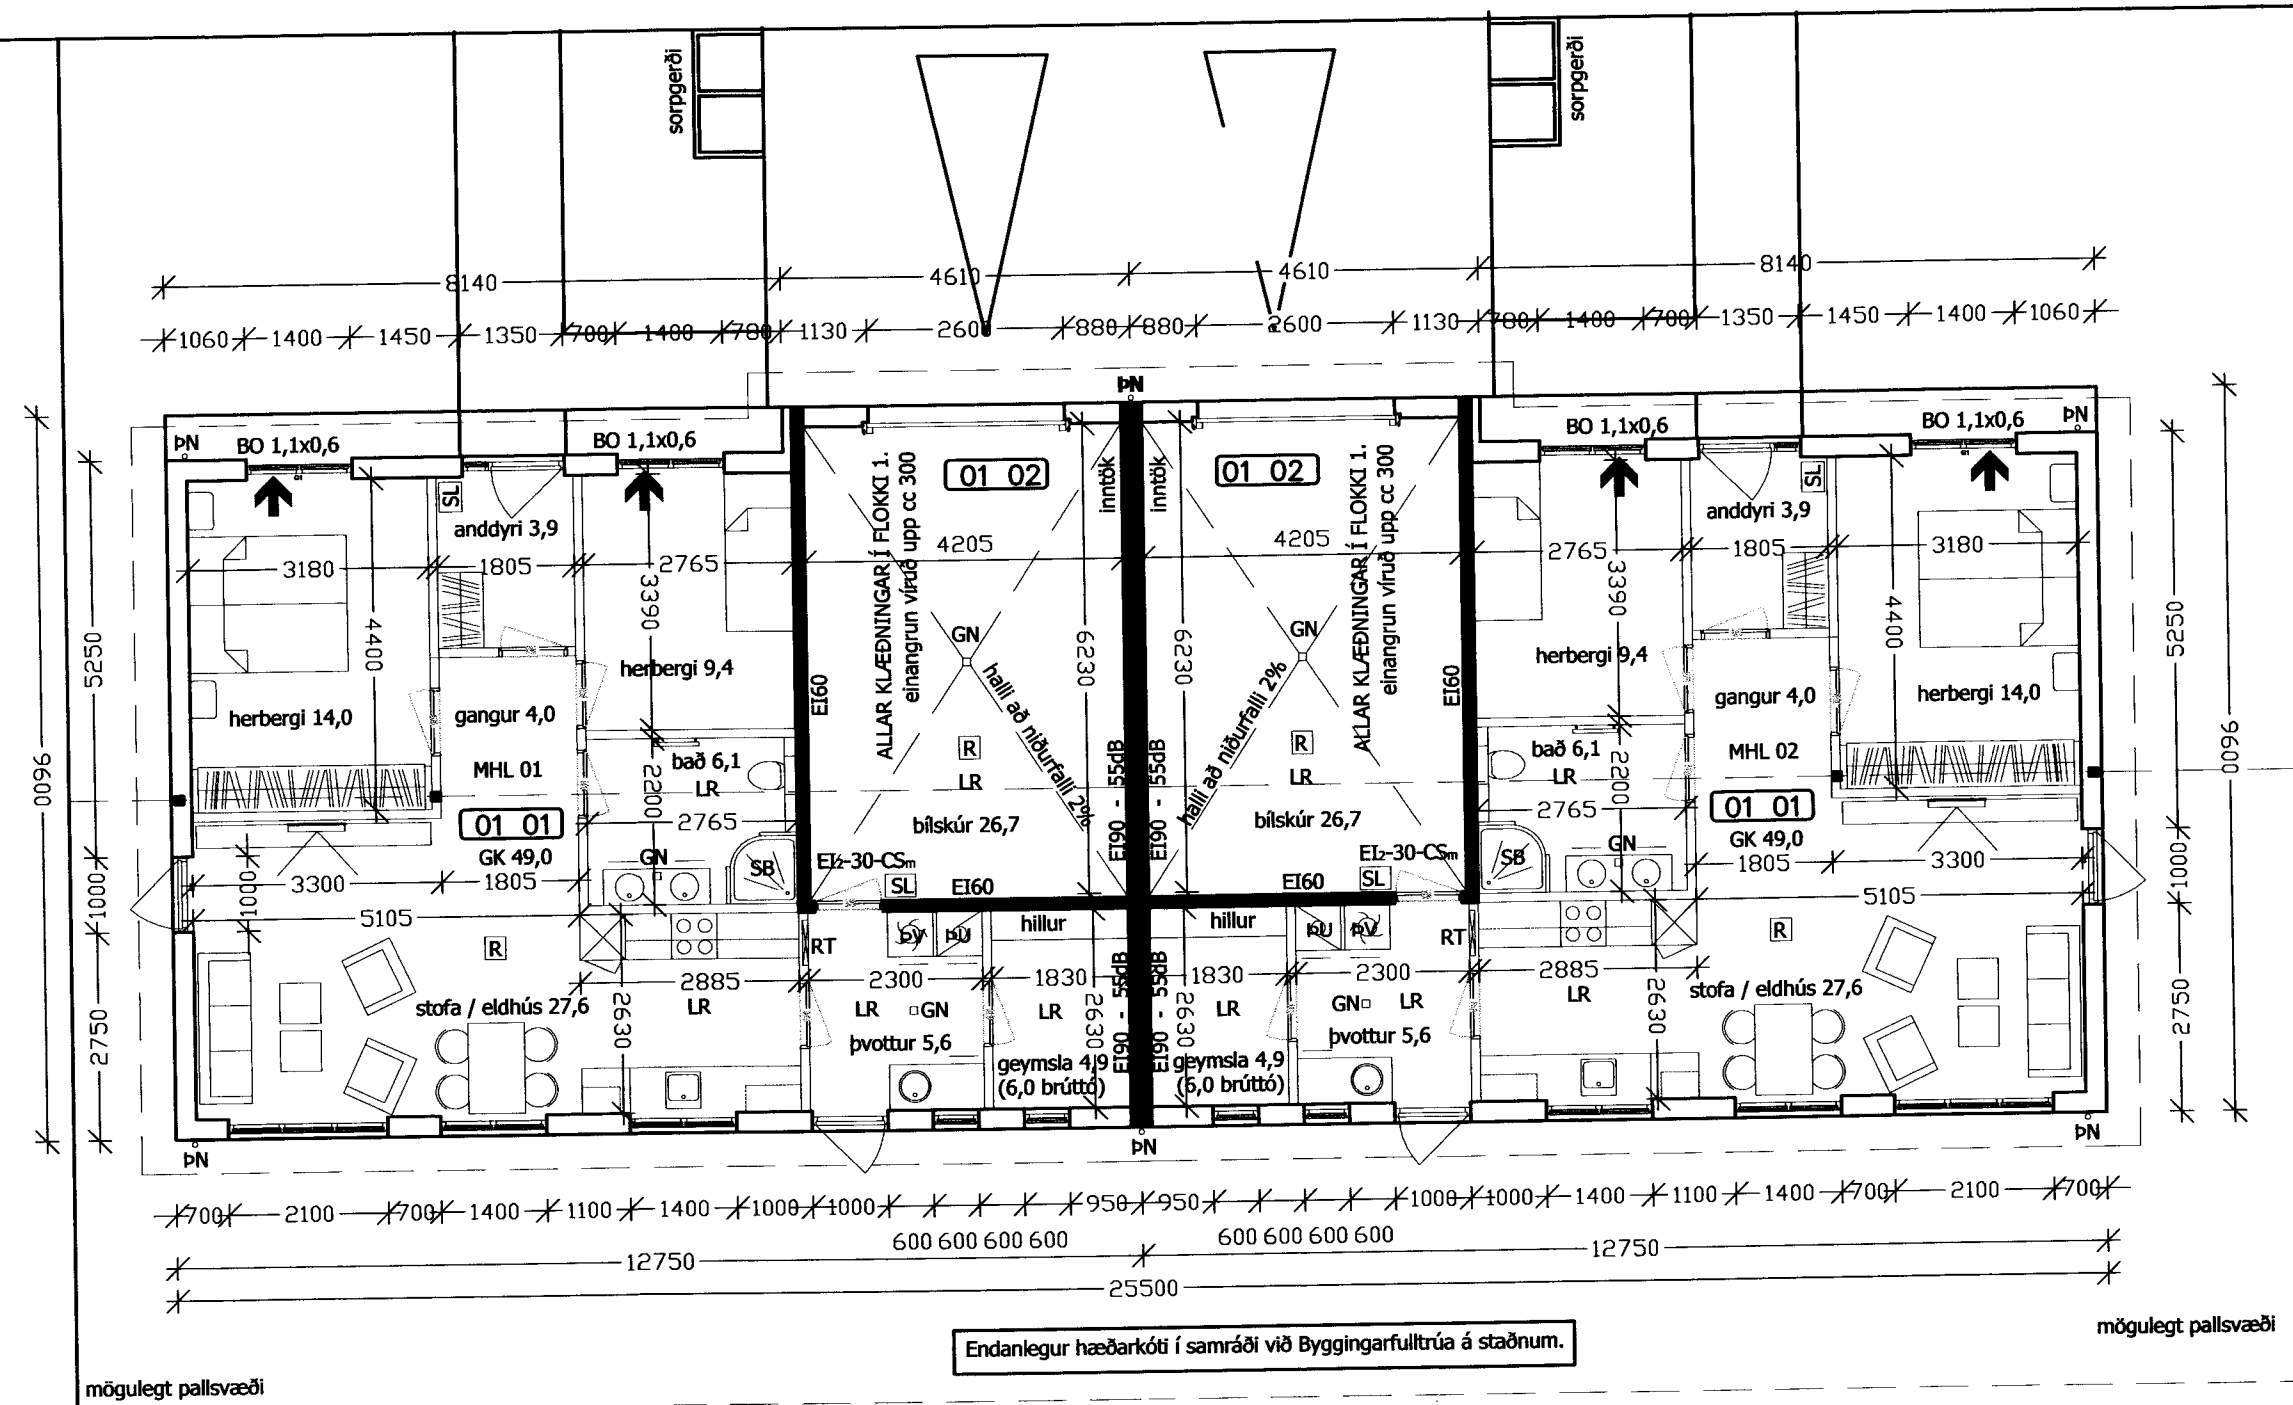

**GRUNNMYND**  
1:100

**MATSHLUTI 01**

BRÚTTÓ FLÓTUR 117,6 M2  
BRÚTTÓ RÚMMÁL 444,5M2

SJÁ NÁNAR Í SKRÁNINGARTÖFLU

**12**

P-1 / 49  
12 / 0,35  
F=695m<sup>2</sup>

**MATSHLUTI 02**

BRÚTTÓ FLÓTUR 117,6 M2  
BRÚTTÓ RÚMMÁL 444,5M2

SJÁ NÁNAR Í SKRÁNINGARTÖFLU

**BYGGINGALÝSING**

**ÓSKAÐ ER EFTIR AÐ BYGGJA PARHÚS VIÐ KLEIFAHRAUN.**

UNDIRSTÖÐUR OG PLATA ERU ÚR JÁRNBENTRI STEINSTEYPU. EINANGRÁ SKAL UNDIR GÓLF OG NIÐUR MEÐ SÖKKLUM MEÐ 100MM PLASTEINANGRUN. 24KG/M<sup>3</sup>

ÚTVEGGIR ERU HEFDBUNDNIR TIMBURVEGGIR EINANGRÁDI Í GRIND MEÐ 150MM STEINULL, KLÆDDIR MEÐ LIGGJANDI BÁRUÁLS KLÆDNINGU AÐ UTAN.

GLUGGAR OG HURDIR ERU ÚR TIMBRI OG KOMA FULLMÁLADIR FRÁ FRAMLEIÐANDA

ÞAK ER BÁRUJÁRNSKLETT TIMBURÞAK, EINANGRÁÐ MEÐ 225MM STEINULL.

LÉTTIR INNVEGGIR ERU Á GRIND, KLÆDDIR NÓTUÐUM SPÓNARPLÖTUM. BRUNAHÓLFANDI VEGGIR ERU GIFSKLÆDDIR Í BÍLSKÚR.

LOFT ERU KLÆDD LJÓSUM VIDARÞILJUM, BÍLSKÚRSLOFT ER KLÆTT MEÐ GIFSI. OG LOFT Í BÍLSKÚR VÍRAÐ UPP MEÐ 2MM VÍR CC 300.

GÓLF VERDA FLÍSA OG PARKETLÖGD, EPOXY Á BÍLSKÚRSGÓLF. GÓLF Í BÍLSKÚR OG VOTRÝMUM HALLI AÐ NIÐURFÖLLUM.

NEYSLUVATN ER RÖR Í RÖR KERFI. PEX UPPHITUN ER MEÐ OFNALÖGN. GÓLFHITI TENGUR OFNUM ER Í BAÐHERBERGI, ÞVOTTAHÚSI OG ANDDYRI.

KÓLNUNARTÖLUR:	U-GILDI
ÞAK	0,2 225mm STEINULL
ÚTVEGGIR	0,3 150MM STEINULL
GLUGGAR	2,0 TVÖFALT K-GLER
HURDIR	3,0
BOTNPLATA:	0,3 100MM FRAUDPLAST

SKÝRING TÁKNA	BJÖRGUNAROP
BO	ELDVARNARVEGGUR
EI60	ELDVARNARHURÐ
EI-30-CSm	GÓLFNIÐURFALL
GN	GÓLF KÓTI Á GRUNNMYND
GK	KÓTI Á SNIBMYND / ÚTLITI
21,4	LÆSTUR LYFJASKÁPUR
L	LOFTRÆSING
LR	REYKSKYNJARI
R	STEYPIBÁÐ
SB	SLÖKKVITÆKI
SL	ÞAKNIÐURFALL
PN	RAFMAGNSTAFLA
RT	

01 02 NOTEYNINGAR NÚMER FMR

ÖLL MÁL ERU Í MM NEMA ANNAD SÉ TEKIB FRAM  
ÖLL GLUGGAMÁL Á AÐALUPPDRAETTI ERU KARMÁL

**KLEIFAHRAUN 12. VESTMANNAEYJUM**

AÐALUPPDRAÐTURTUR

PARHÚS

TEKING NR. **101**

GRUNNMYND

SKÝRINGAR

VERK NR.	FRAMM.	TEIÐING.	VISSAFAR.	DAGS.
12-008	JFM	JFM		15.02.2014

ÁSTJAFN AÐALHÖNDVERI:

*Jón Fr.*

JÓN FRÍDRÍK MATTHÍASSON 021171-5069

**M2 TEIKNISTOFA EHF** - KT: 690506-0680  
EYRAVEGI 32. 800 SELFOSS  
S: 482 4050 / 861 4052

JÓN FRÍDRÍK MATTHÍASSON - BYGGINGAFRÆÐINGUR BÍF - JFM@M2TEIKNISTOFA.IS  
AÐALUPPDRAETTIR - SKIPULÖG - RÁÐGJÖF - EIGNASKIPTAFIRLÝSINGAR