



ÚTLIT NORÐ-AUSTUR  
1:100

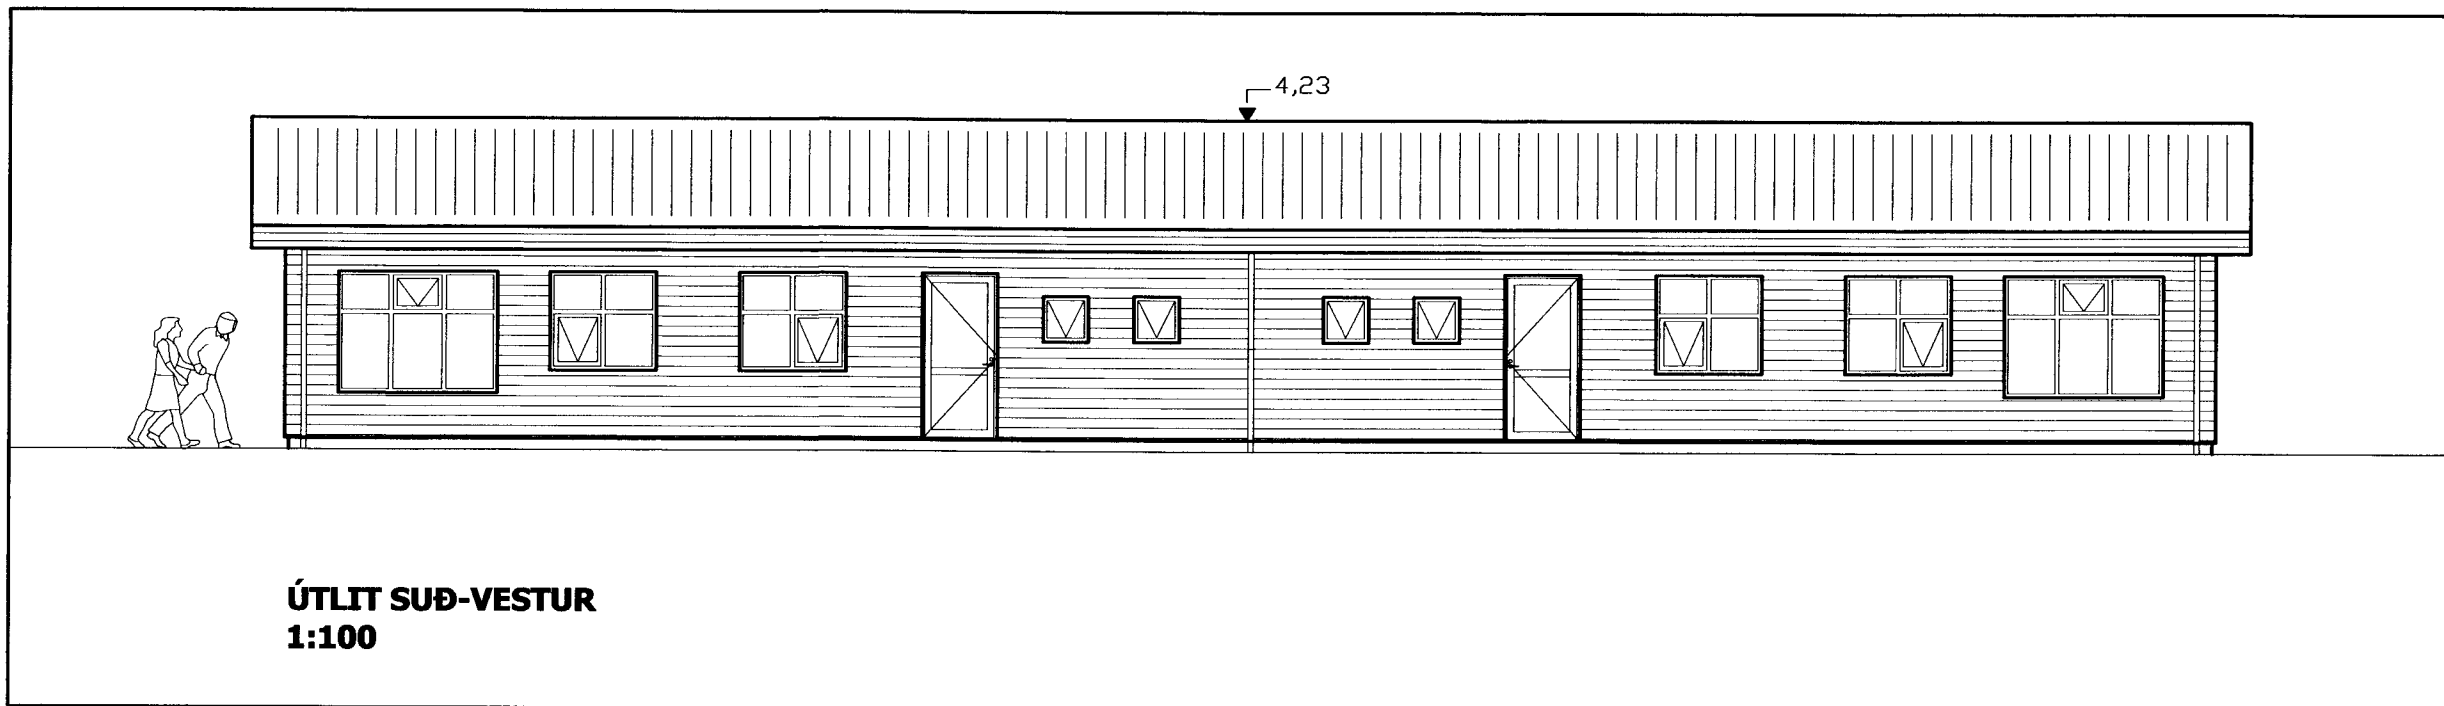


ÚTLIT SUÐ-VESTUR  
1:100


*Signað af JF*

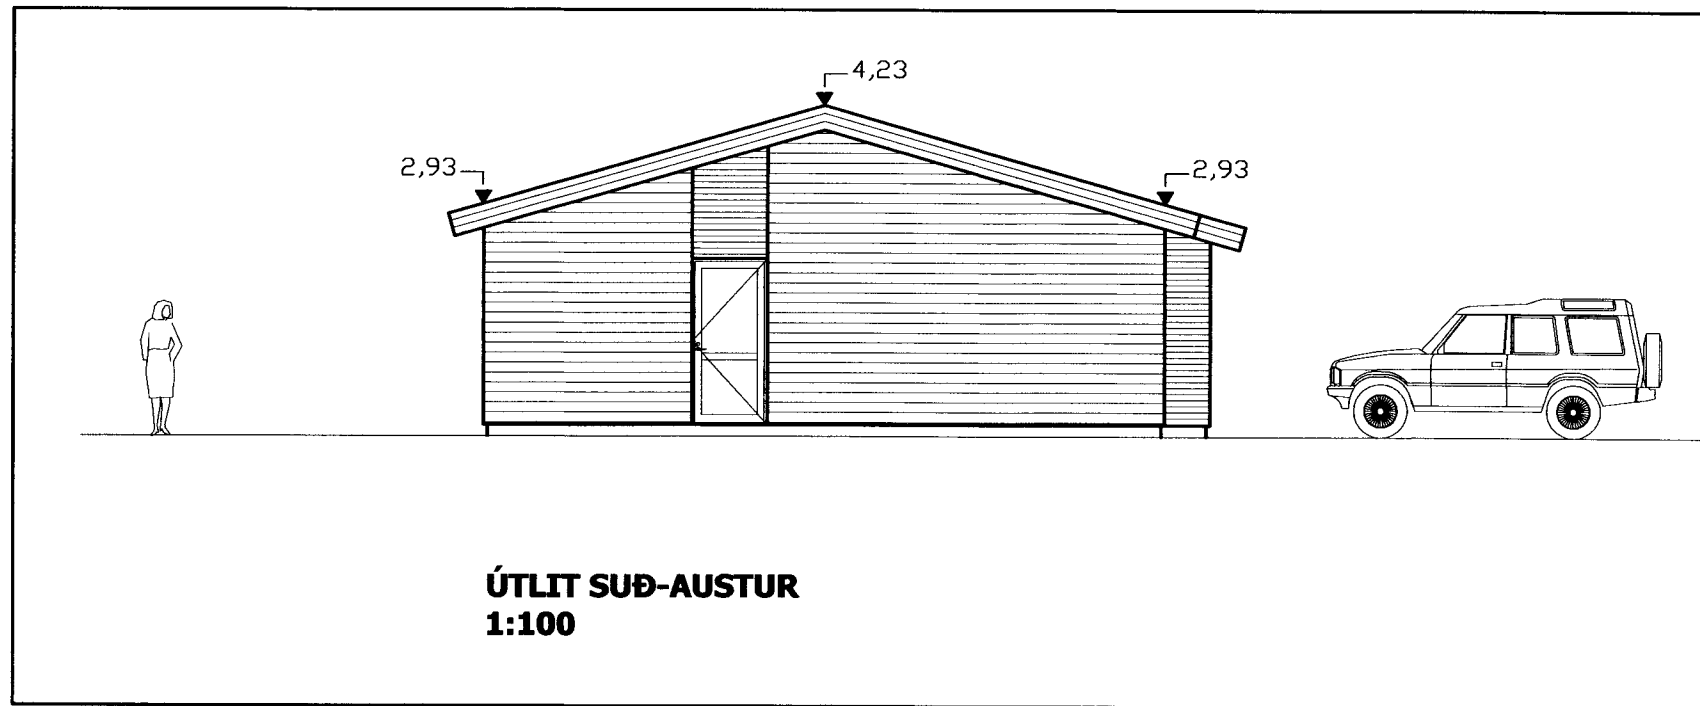


ÚTLIT SUÐ-AUSTUR  
1:100

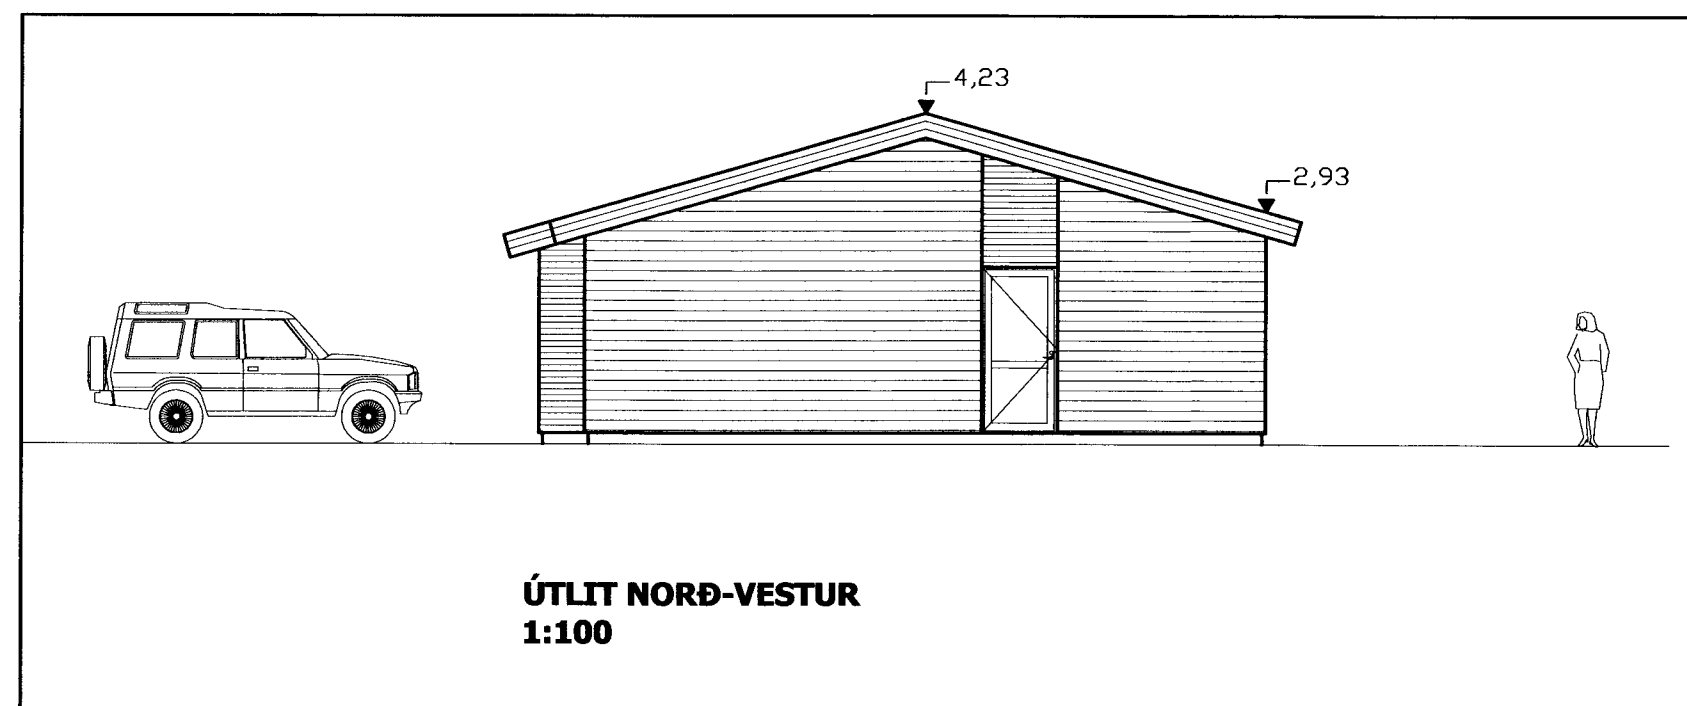

ÚTLIT NORÐ-VESTUR  
1:100

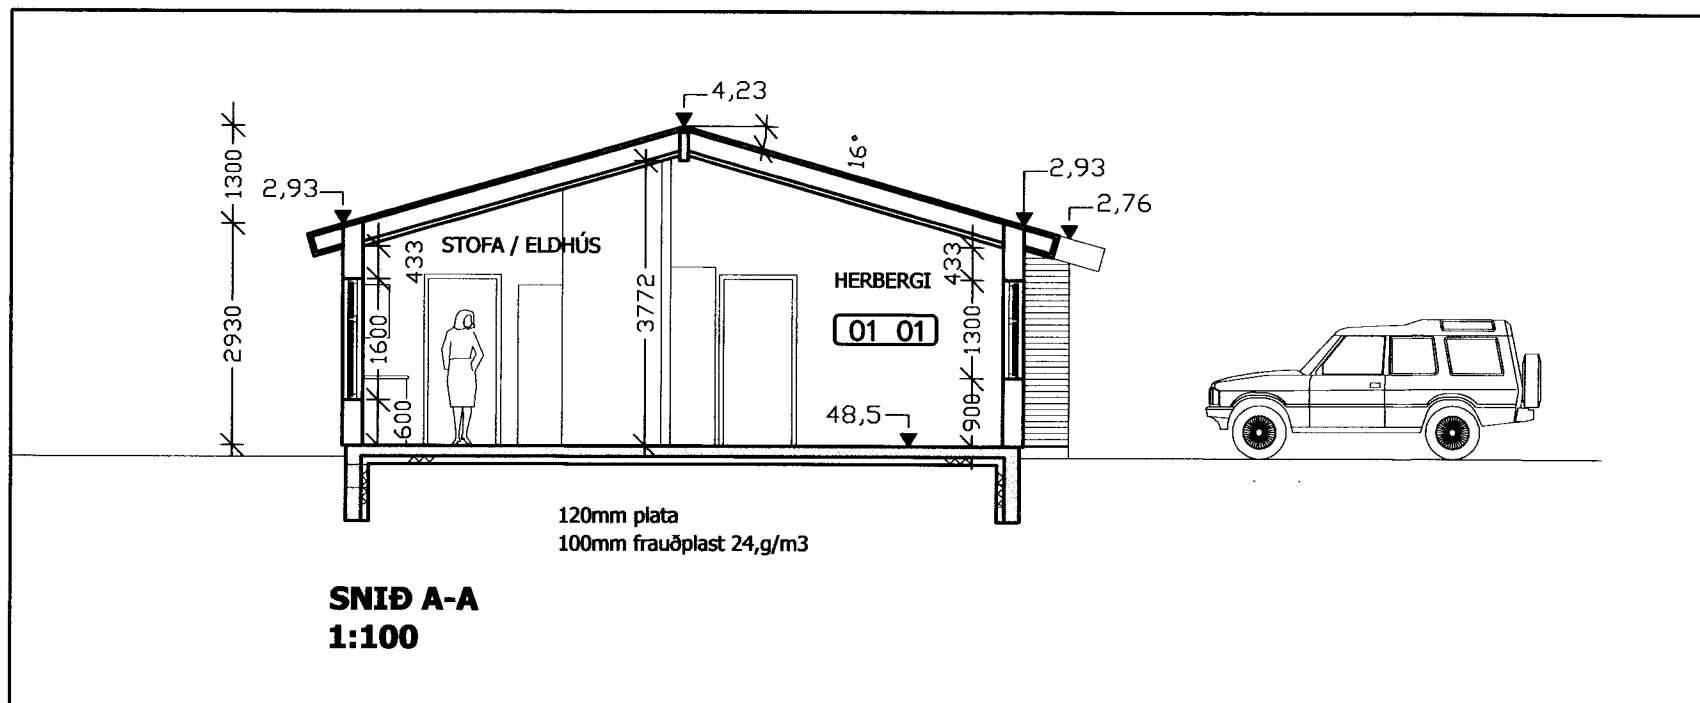

SNID A-A  
1:100

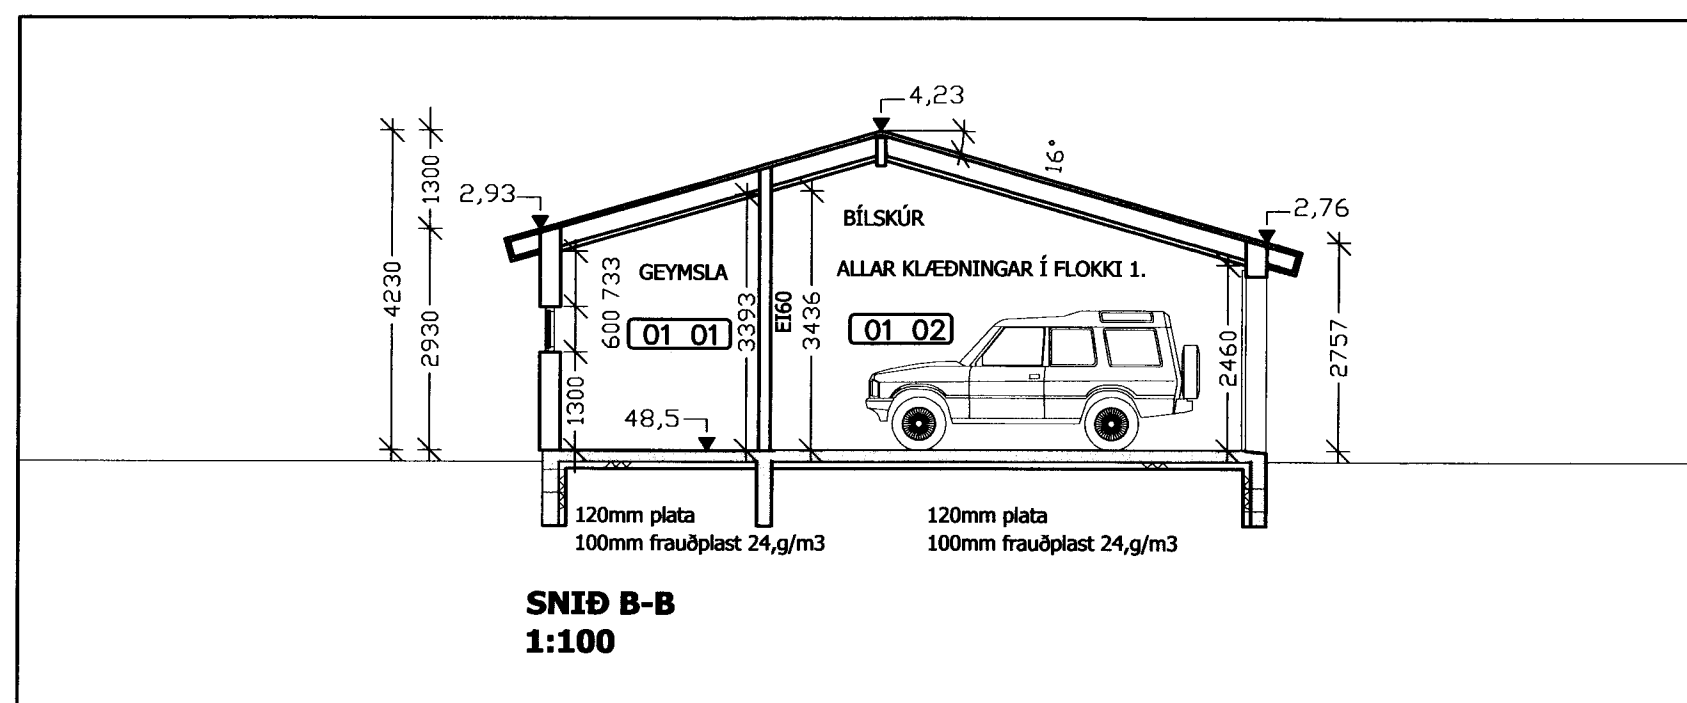

SNID B-B  
1:100

KLEIFAHRAUN 12. VESTMANNAEYJUM  
 AÐALUPPDRÁTTUR  
 PARHÚS

ÚTLIT  
 SNID A-A OG B-B

102

VERK NÚM.	HAUVAÐ	TEIÐNAÐ	YFIRFARAÐ	DAÐIÐ
12-008	JFM	JFM		15.02.2014

ÁRSTJÓRN AÐALUPPDRÁTTUR: *J.F.*

JÓN FRÍÐRIK MATTHÍASSON 021171-5069

**M2** TEIKNISTOFA EHF - KT: 690506-0680  
 EYRAVEGI 32. 800 SELFOSS  
 S: 482 4050 / 861 4052

JÓN FRÍÐRIK MATTHÍASSON - BYGGINGARVEIÐINGUR BÍFÍ - JFM@M2TEIKNISTOFA.IS  
 AÐALUPPDRÆTTIR - SKIPULÖG - RÁÐGJÖF - EIGNASKIPTAÝFIRLÝSINGAR