


Sagur S. Berg

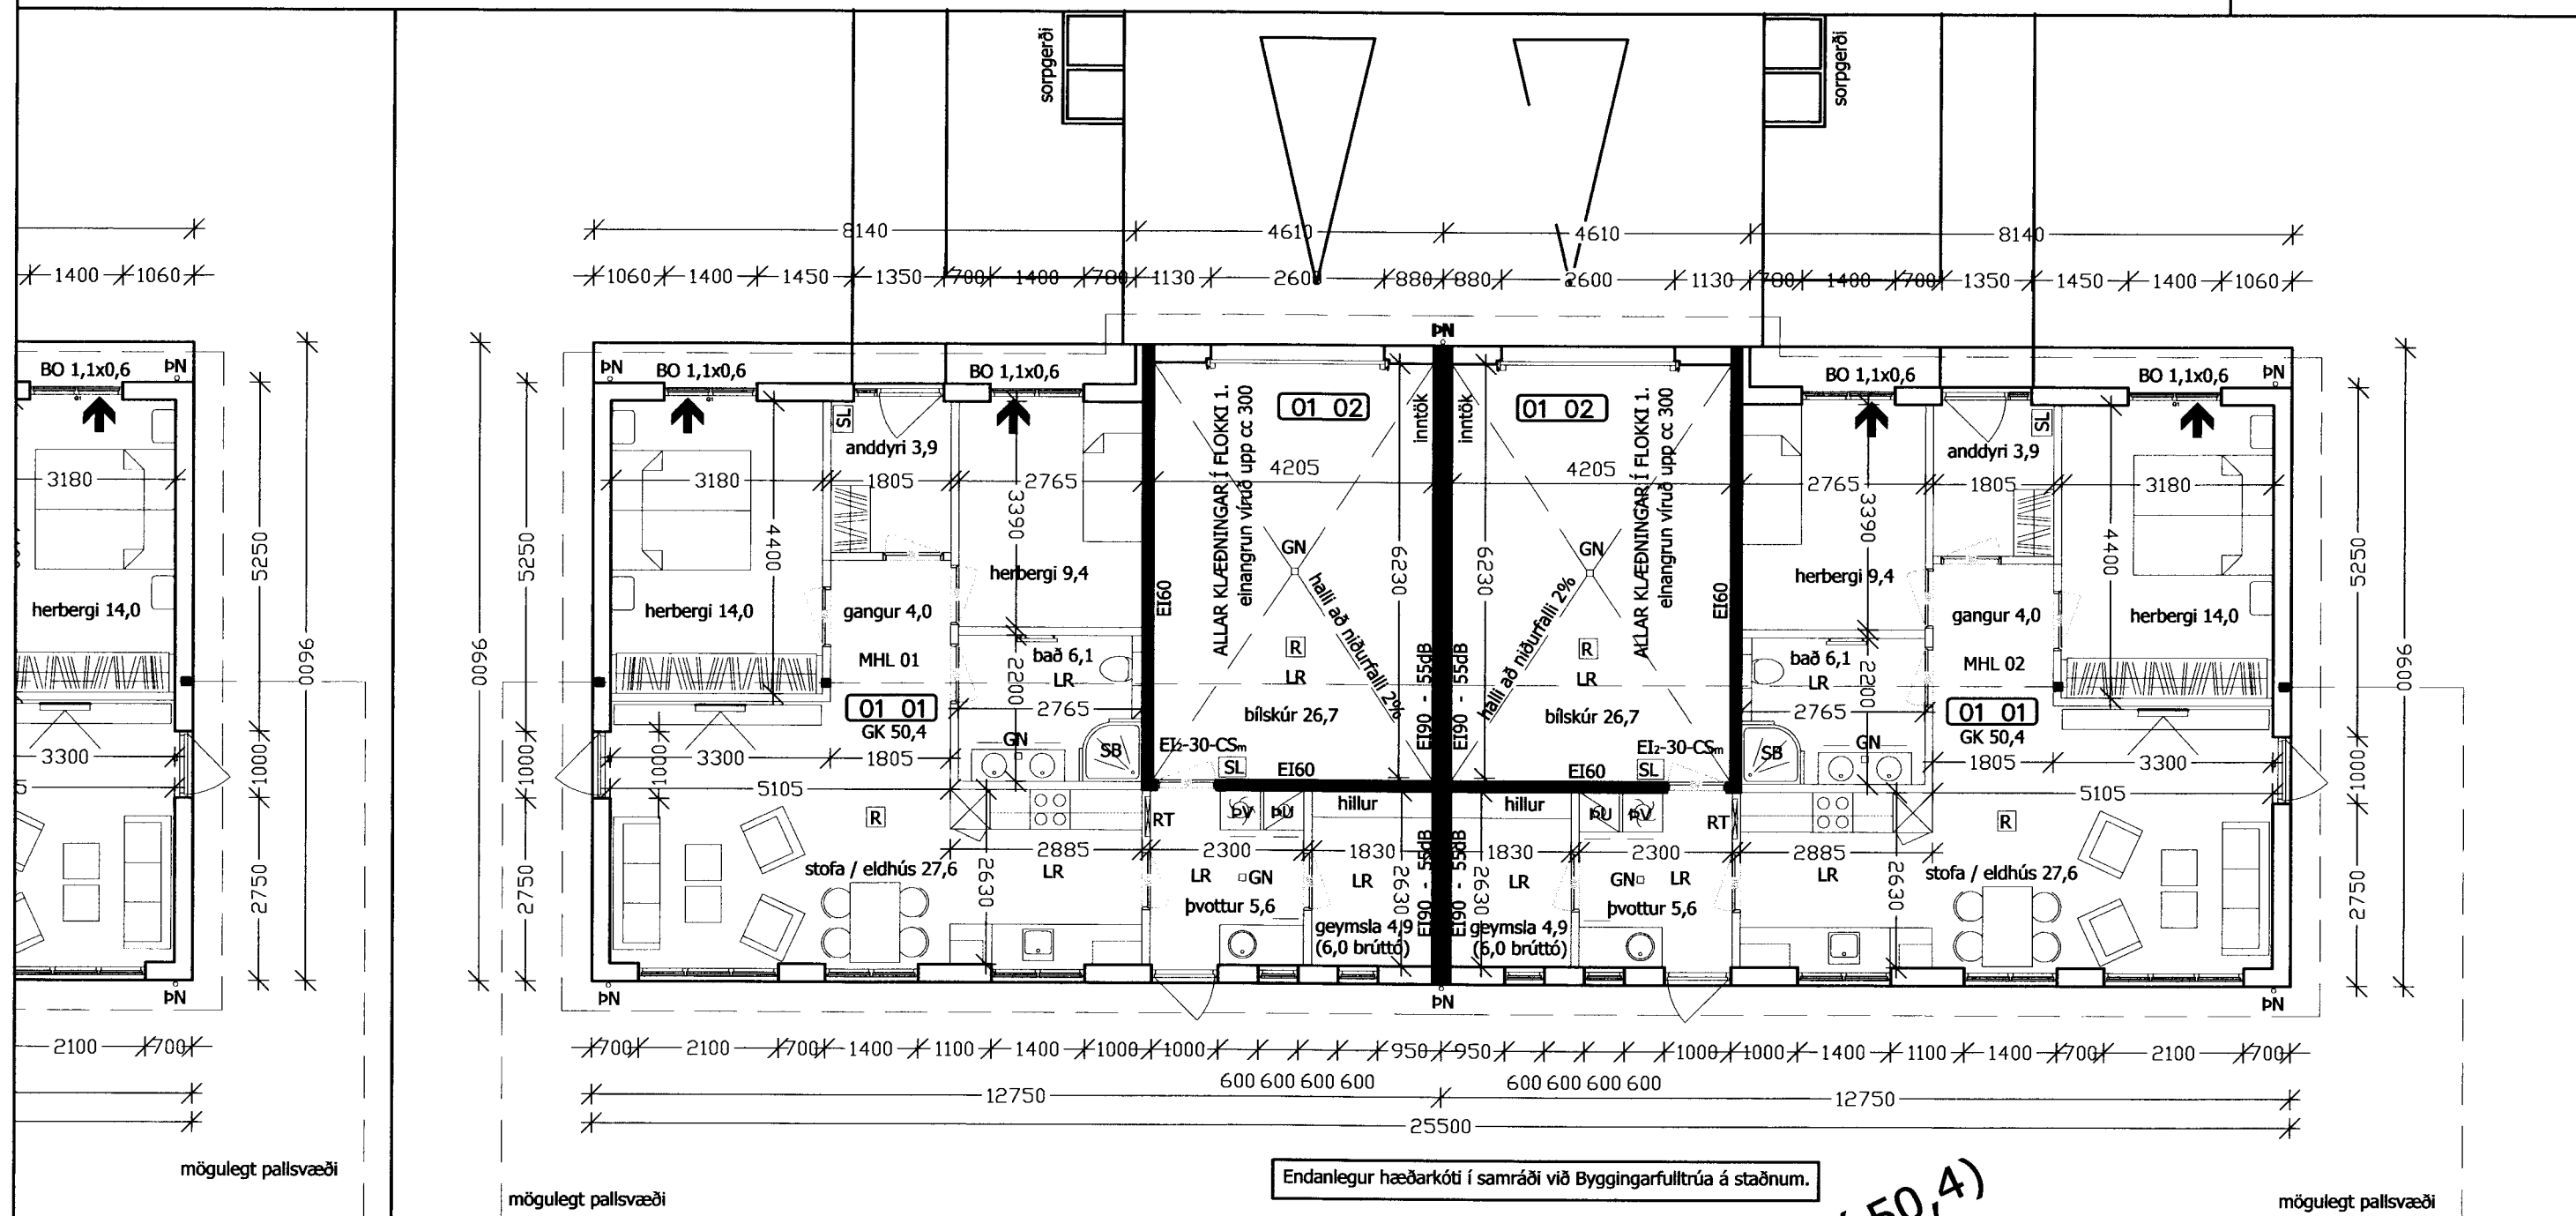

GRUNNMYND 1:100

MATSHLUTI 01

BRÚTTÓ FLÓTUR 117,6 M2
BRÚTTÓ RÚMMÁL 444,5M2
SJÁ NÁNAR Í SKRÁNINGARTÖFLU

14

P-1 50 (breytt í 50,4)
14 0,35
F=768m²

MATSHLUTI 02

BRÚTTÓ FLÓTUR 117,6 M2
BRÚTTÓ RÚMMÁL 444,5M2
SJÁ NÁNAR Í SKRÁNINGARTÖFLU

BYGGINGALÝSING

ÓSKAD ER EFTIR AÐ BYGGJA PARHÚS VIÐ KLEIFAURAUN.

UNDIRSTÖÐUR OG PLATA ERU ÚR JÁRNBENTRI STEINSTEYPU. EINANGRA SKAL UNDIR GÓLF OG NIÐUR MED SÖKKLUM MED 100MM PLASTEINANGRUN. 24KG/M3

ÚTVEGGIR ERU HEFÐBUNDNIR TIMBURVEGGIR EINANGRAÐI Í GRIND MED 150MM STEINULL, KLÆDDIR MED LIGGJANDI BÁRUÁLS KLÆDNINGU AÐ UTAN.

GLUGGAR OG HURÐIR ERU ÚR TIMBRI OG KOMA FULLMÁLADIR FRÁ FRAMLEIDANDA

PAK ER BÁRUJÁRNKLÆTT TIMBURPAK, EINANGRAD MED 225MM STEINULL.

LÉTTIR INNVEGGIR ERU Á GRIND, KLÆDDIR NÓTUÐUM SPÓNARPLÖTUM. BRUNAHÓLFANDI VEGGIR ERU GIFSKLÆDDIR Í BÍLSKÚR.

LOFT ERU KLÆDD LÍÐUM VIDARÞILJUM, BÍLSKÚRLOFT ER KLÆTT MED GIFSI. OG LOFT Í BÍLSKÚR VÍRAÐ UPP MED 2MM VÍR CC 300.

GÓLF VERDA FLÍSA OG PARKETLÓÐ, EPOXY Á BÍLSKÚRGÓLF. GÓLF Í BÍLSKÚR OG VOTRYMUM HALLI AÐ NIÐURFÖLLUM.

NEYSLUVATN ER RÖR Í RÖR KERFI. PEX UPPHITUN ER MED OFNALÖGN. GÓLFHITI TENGÐUR OFNUM ER Í BADHERBERGI, ÞVOTTAHÚSI OG ANDDYRI.

KÓLNUNARTÖLUR:

	U-GILDI
PAK	0,2 225mm STEINULL
ÚTVEGGIR	0,3 150MM STEINULL
GLUGGAR	2,0 TVÖFALT K-GLER
HURÐIR	3,0
BOTNPLATA:	0,3 100MM FRAUDPLAST

SKÝRING TÁKNA

BO	BJÖRGUNAROP
EI60	ELDVARNARVEGGUR
EI-30-CSm	ELDVARNARHURÐ
GN	GÓLFNIÐURFALL
GK	GÓLF KÓTI Á GRUNNMYND
21,4	KÓTI Á SNIÐMYND / ÚTLITI
L	LÆSTUR LYFJASKÁPUR
LR	LOFTRÆSING
R	REYKSKYNJARI
SB	STEYPIBÁÐ
SL	SLÓKKVITÆKI
PN	PAKNIÐURFALL
RT	RAFMAGNSTAFLA

01 02

NOTEYNINGAR NÚMER FMR

ÖLL MÁL ERU Í MM NEMA ANNAD SÉ TEKID FRAM
ÖLL GLUGGAMÁL Á AÐALUPPDRETTI ERU KARMÁL

KLEIFAURAUN 14. VESTMANNAEYJUM

AÐALUPPDRETTUR

PARHÚS

101

GRUNNMYND
SKÝRINGAR

VERK NÚM.	HAÐNAÐ	TEYMA	TEYMA	DAGI
12-008	JFM	JFM		15.08.2014

JÓN FRÍDRÍK MATTHÍASSON 021171-5069

M2 TEIKNISTOFA EHF - KT: 690506-0680
EYRAVEGI 32. 800 SELFÖSS
S: 482 4050 / 861 4052

JÓN FRÍDRÍK MATTHÍASSON - BYGGINGARVEIÐINGUR BFI - JFM@M2TEIKNISTOFA.IS
AÐALUPPDRETTIR - SKIPULÖG - RÁÐGJÖF - EIGNASKIPTAFIRLÝSINGAR