




1 2 3 4 5 6 7 8 9 10 11 12

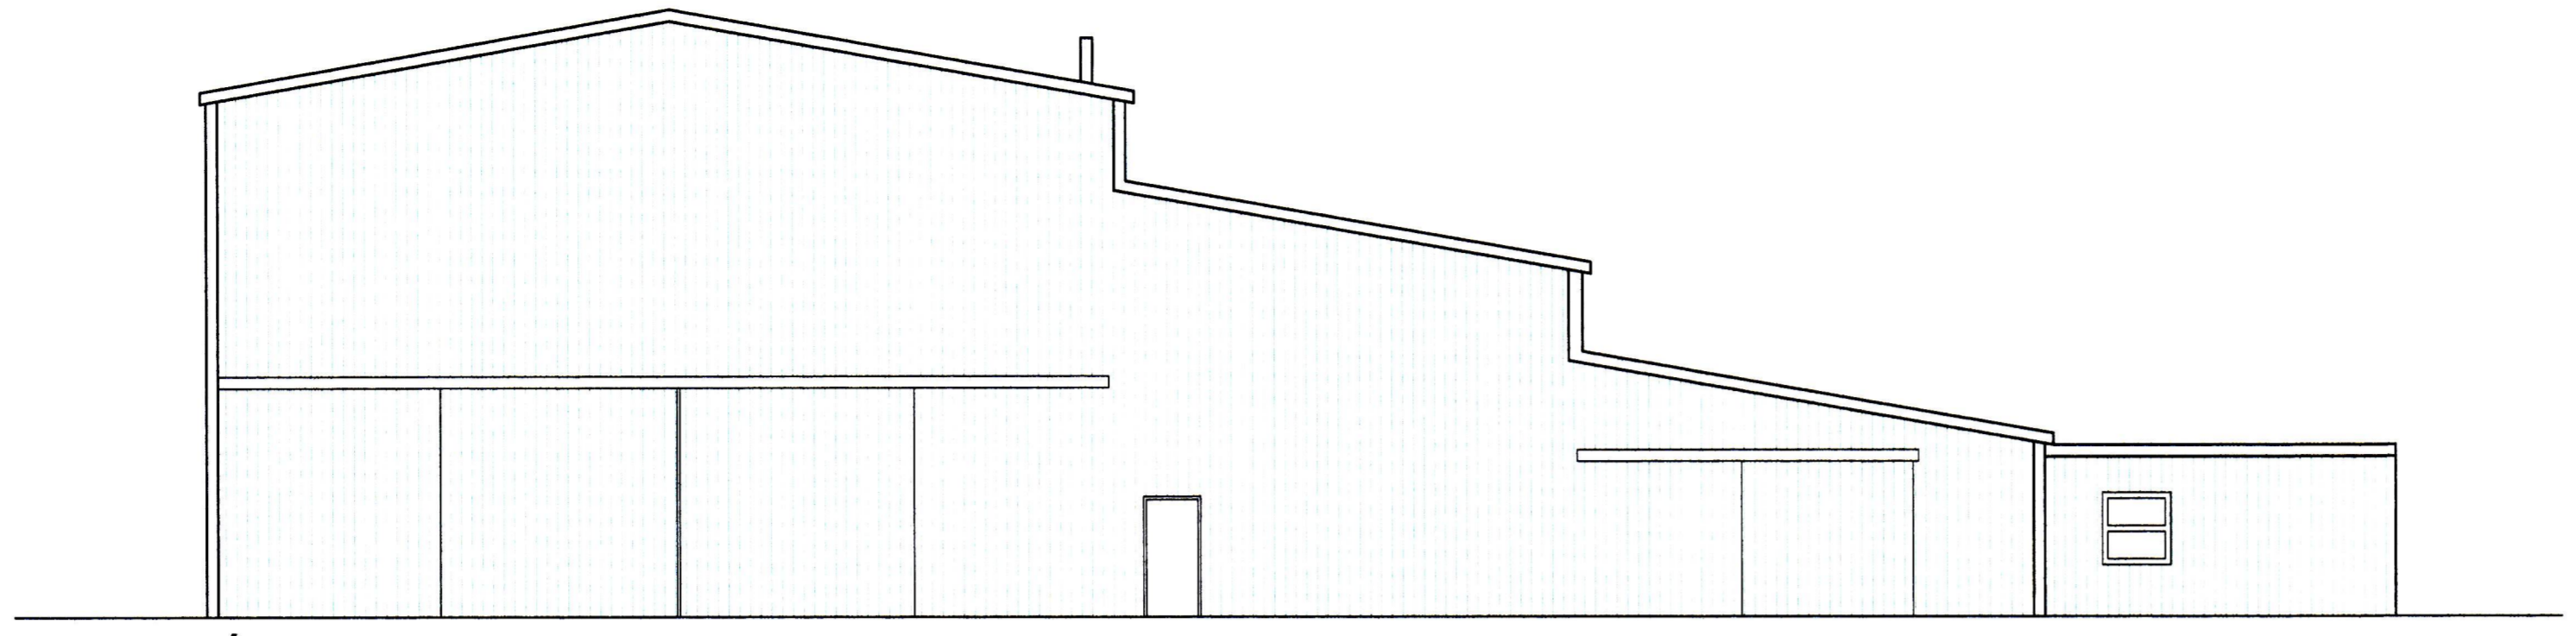


ÚTLIT - NORÐURHLIÐ
Mkv 1.100

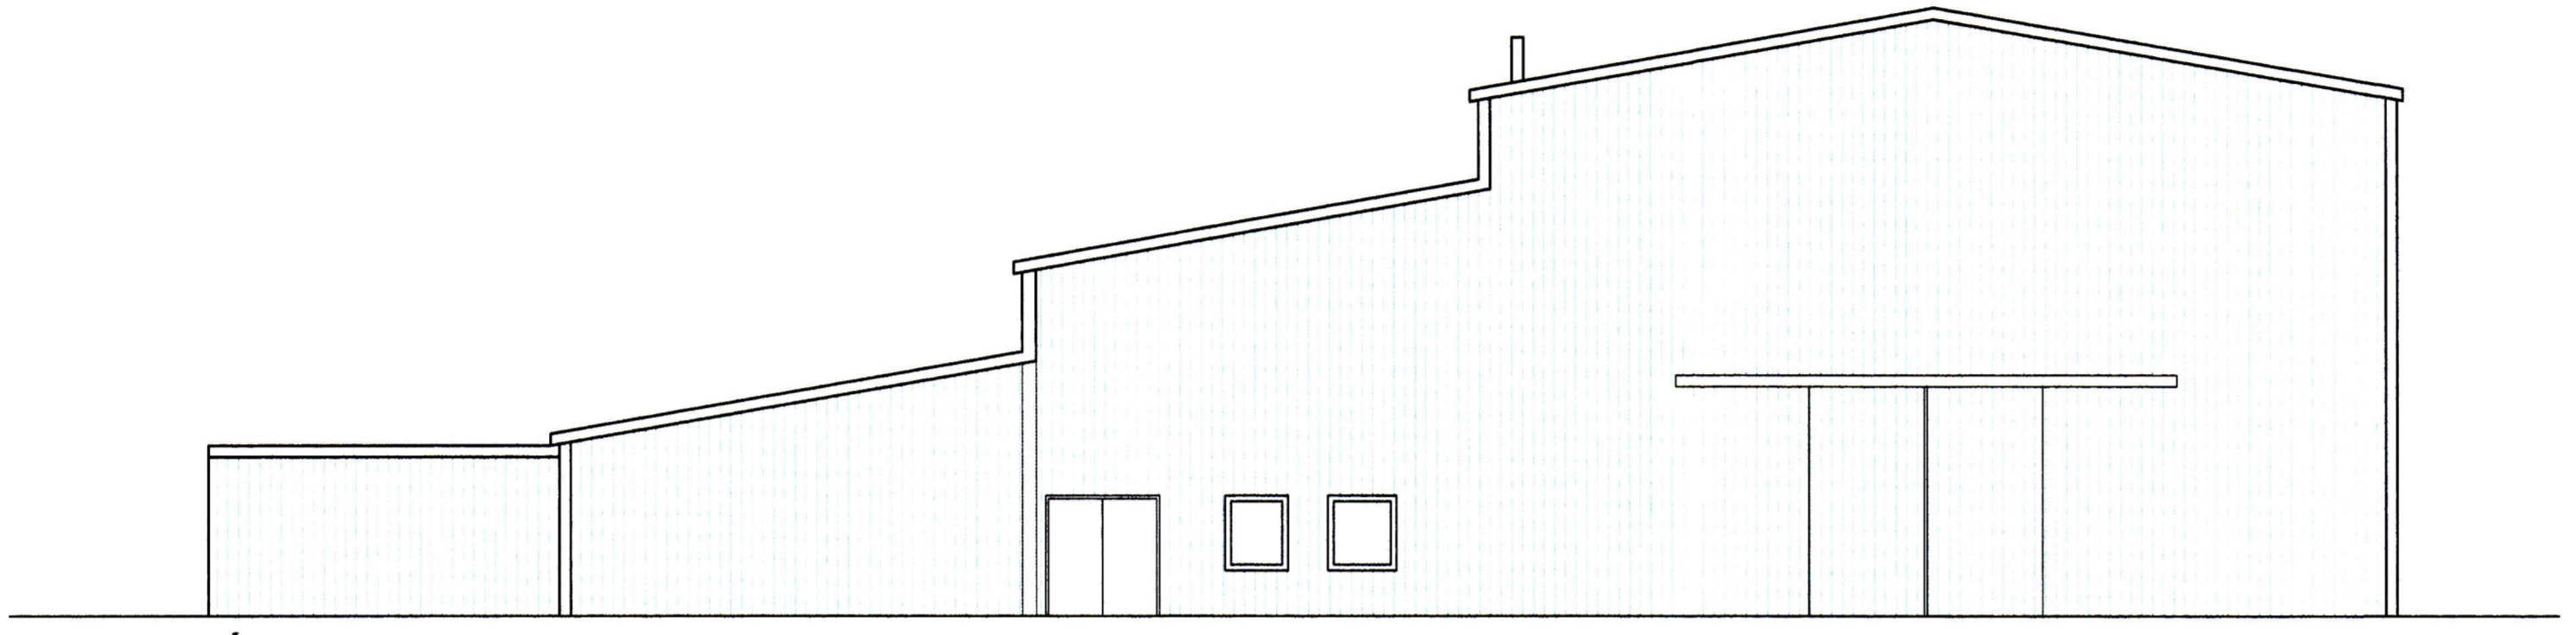

ÚTLIT - SUÐURHLIÐ
Mkv 1.100

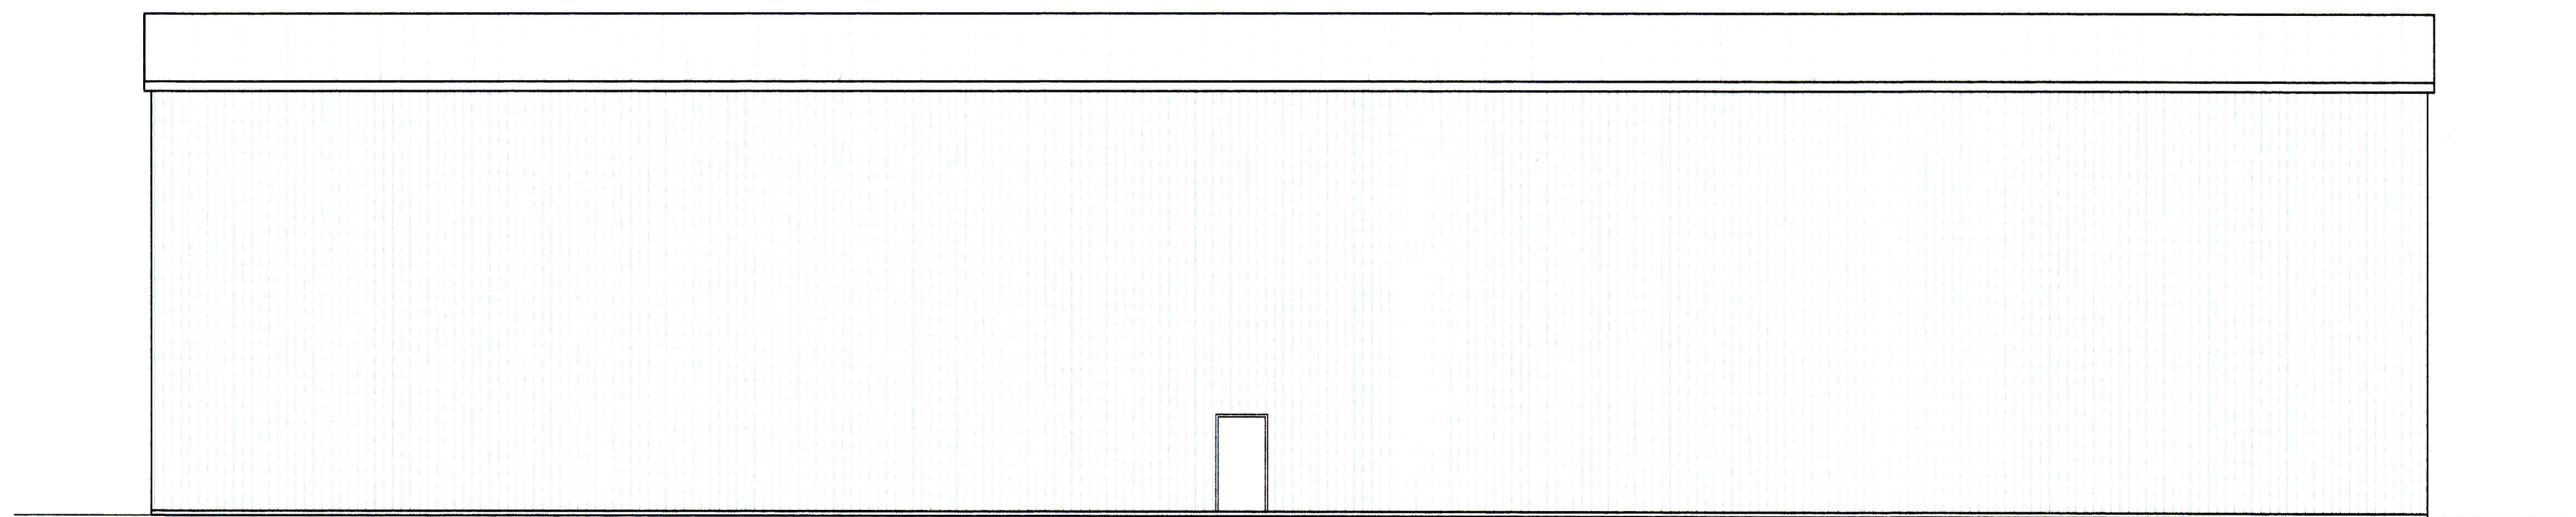

ÚTLIT - AUSTURHLIÐ
Mkv 1.100

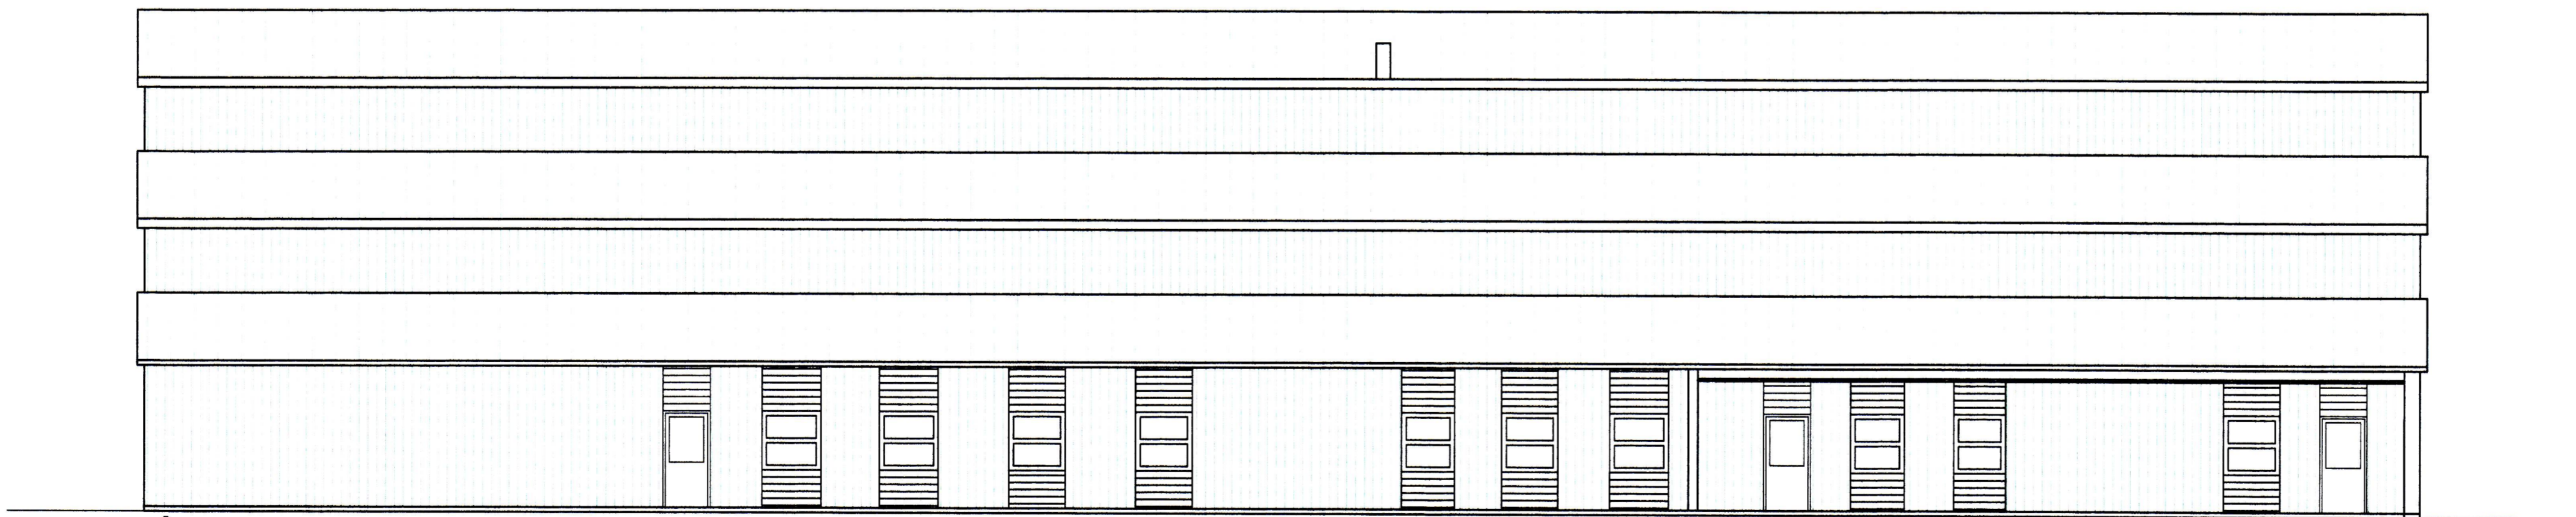

ÚTLIT - VESTURHLIÐ
Mkv 1.100

SAMÞYKKT AF DYGGINGARFULLTÖÐ
8. JÚLÍ 2014
Sigurður Þ.
TEIKNINGARFRUMMABÚÐIR

NR	DAGS.	BREYTING

SKÝRINGAR

tpz
teiknistofa

Kirkjuvegí 23 900
Vestmannaeyjum
Sími 481-2711
tpz@teiknistofa.is
www.teiknistofa.is

Verkheiti
SKIPALYFTAN
VIÐBYGGING - SKRIFST / VERSLUN

Verkefni
ÚTLIT

ÚTG. DAGS 09.05.14	HANNAÐ PZ	VERK.NR 8644-1
YFIRFARID PZ	TEIKNAD RS	Mælikvarði 1.100
TEIKN. NR 103	BREYTING	

Samþykkt *Páll Lötter*