12142

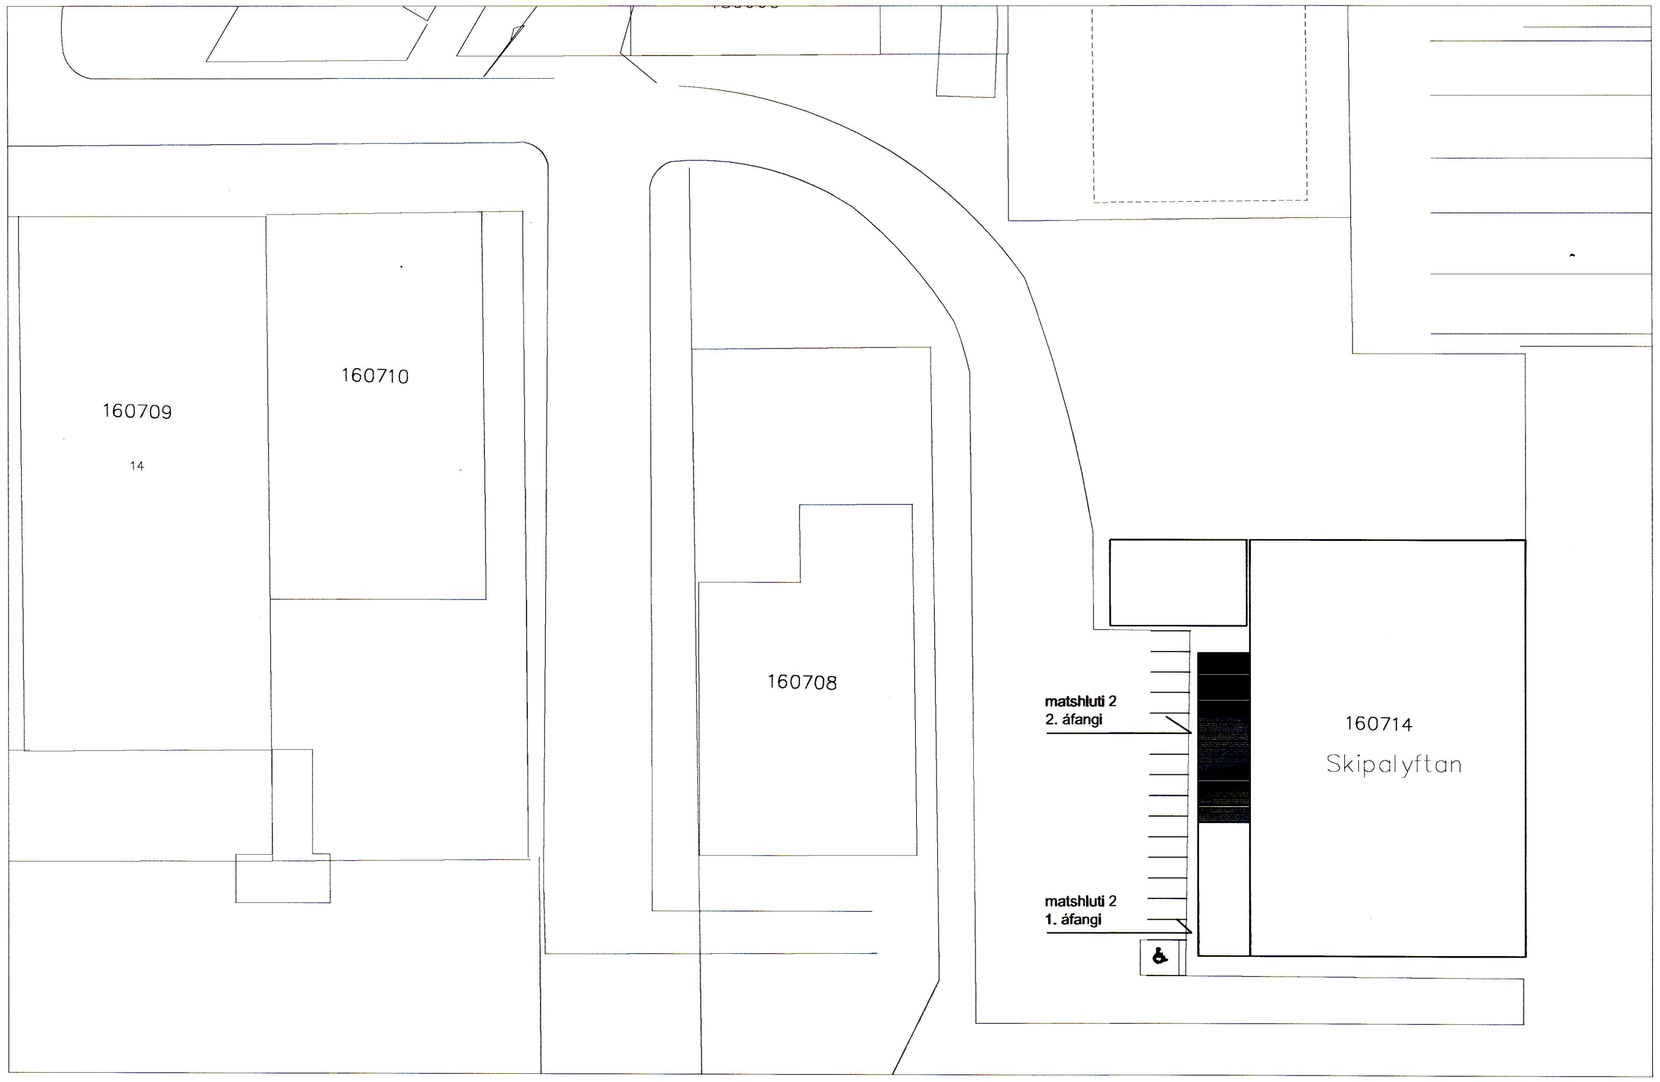

afstöðumynd mkv 1:500

SAMÞYKKT AF BYGGINGARFULLTRÚA
17. DES. 2014
BYGGINGARFULLTRÚINN Í VESTMANNAEYJUM

Skráningartafla: Skipalyftan Kleyfar 8b
Landnúmer: 160714
Matshlutanúmer: 02

Skrásetjari: Halldór Hjörleifsson
Kennitala: 091160-5019
Útgáfa: 4.01t **Dags.:** 26.11.2014

Uppskipting og lýsing					Stærðir												
D0 Lokun	D1 Rými hæð-röð	D2 Notkun texti	D3 Höfuð-flokkun	D4 Eignar-hald	D5 Botnflötur m²	D5M Millflötur m²	D6 Stigar m²	D7 Op m²	D8 Brúttóflötur m²	D9 Brúttóflötur sh < 1.8	D10a Salarhæð min	D10b Salarhæð max	D11 Brúttó rúmmál m³	D12 Nettóflötur m²	D16 Birt flatarmál m²	Reikniteta skiptarúmmáls	D17 Skipta-rúmmál m³
		Matshluti			213,9	0,0	0,0	0,0	213,9	0,0			661,0	198,4	213,9		573,376
		Botn											42,8				
	01	**1. hæð**			213,9	0,0	0,0	0,0	213,9	0,0			618,2	198,4	213,9		
A	0101	**versl/skrifst oll**	N	0101	213,9				213,9		2,85	2,93	618,2	198,4	213,9	2,89	573,376

Athugasemdir

Sameignir sumra

Eignarhald

Eignar-hald	Notkun texti	Birt flatarmál m²	Skiptarúmmál Séreign m³	Skiptarúmmál Séreign og sameign m³
0101	**versl/skrifst oll**	213,9	573,376	573,376
	Alls	213,9	573,376	573,376

Skráningatafla

Verkheiti: Skipalyftan	dags: 9.11.2014	nr:	dags:	breyting:	
Verkefni: afstöðumynd, stækkun	Verkefnisnr: 141101				
mkv: 1:500	Teikn nr: 101				
samþykkt:					