

SAMþYKKT AF BYGGINGARFULLTRÚA

17. DES. 2014

BYGGINGARFULLTRÚUNN Í VESTMANNAYJUM

SS

**Byggingalýsing:**

sökkdar eru úr forsteypum einingum einangraðir að utan og mýrhúðaðir. Sökklamir hvíla á þjappaðri fyllingu. Botnplata er staðsteypt, járbundin ofan á 50mm steinullareinhangrun.

Útveggir eru úr 45\*145 mm tímri, klæddum að utan með 9mm krossvið, utan á krossvið koma 34\*45mm listar sem bárujárnklæðning festist við.

Bak byggingarinnar er úr 45\*195 mm sperrum, sem ofan á kemur borðaklæðning, síðan kemur þakpappi sem braeddur er saman á köntum. Lektur úr 45\*90mm listum sem lyft er frá pappa með krossviðsrenningum, koma undir bárujárnsklæðningu. Einangrun veggja er 145 mm steinull í plötum, einangrun þaks er 180 mm þakull með álímdum vindpappa.

Klæðningar innanhúss eru úr 13 mm gífsplötum.

Innveggir eru úr 45\*90mm timburgind, klæddri með gífsplótum beggja vegna.

Gluggar og hurðir eru úr pvcu plasti, með tvöföldu elhangrunargleri. Hitalagnir eru utanáliggjandi að ofnum sem staðsettir eru aðallega á útveggjum.


Vélræn lofræsting er í öllum gluggalausum rýmum.

skyringar á skammstöfunum:

lr: lofræsting

gn: gólfniðurfall

st: slökkvitæki

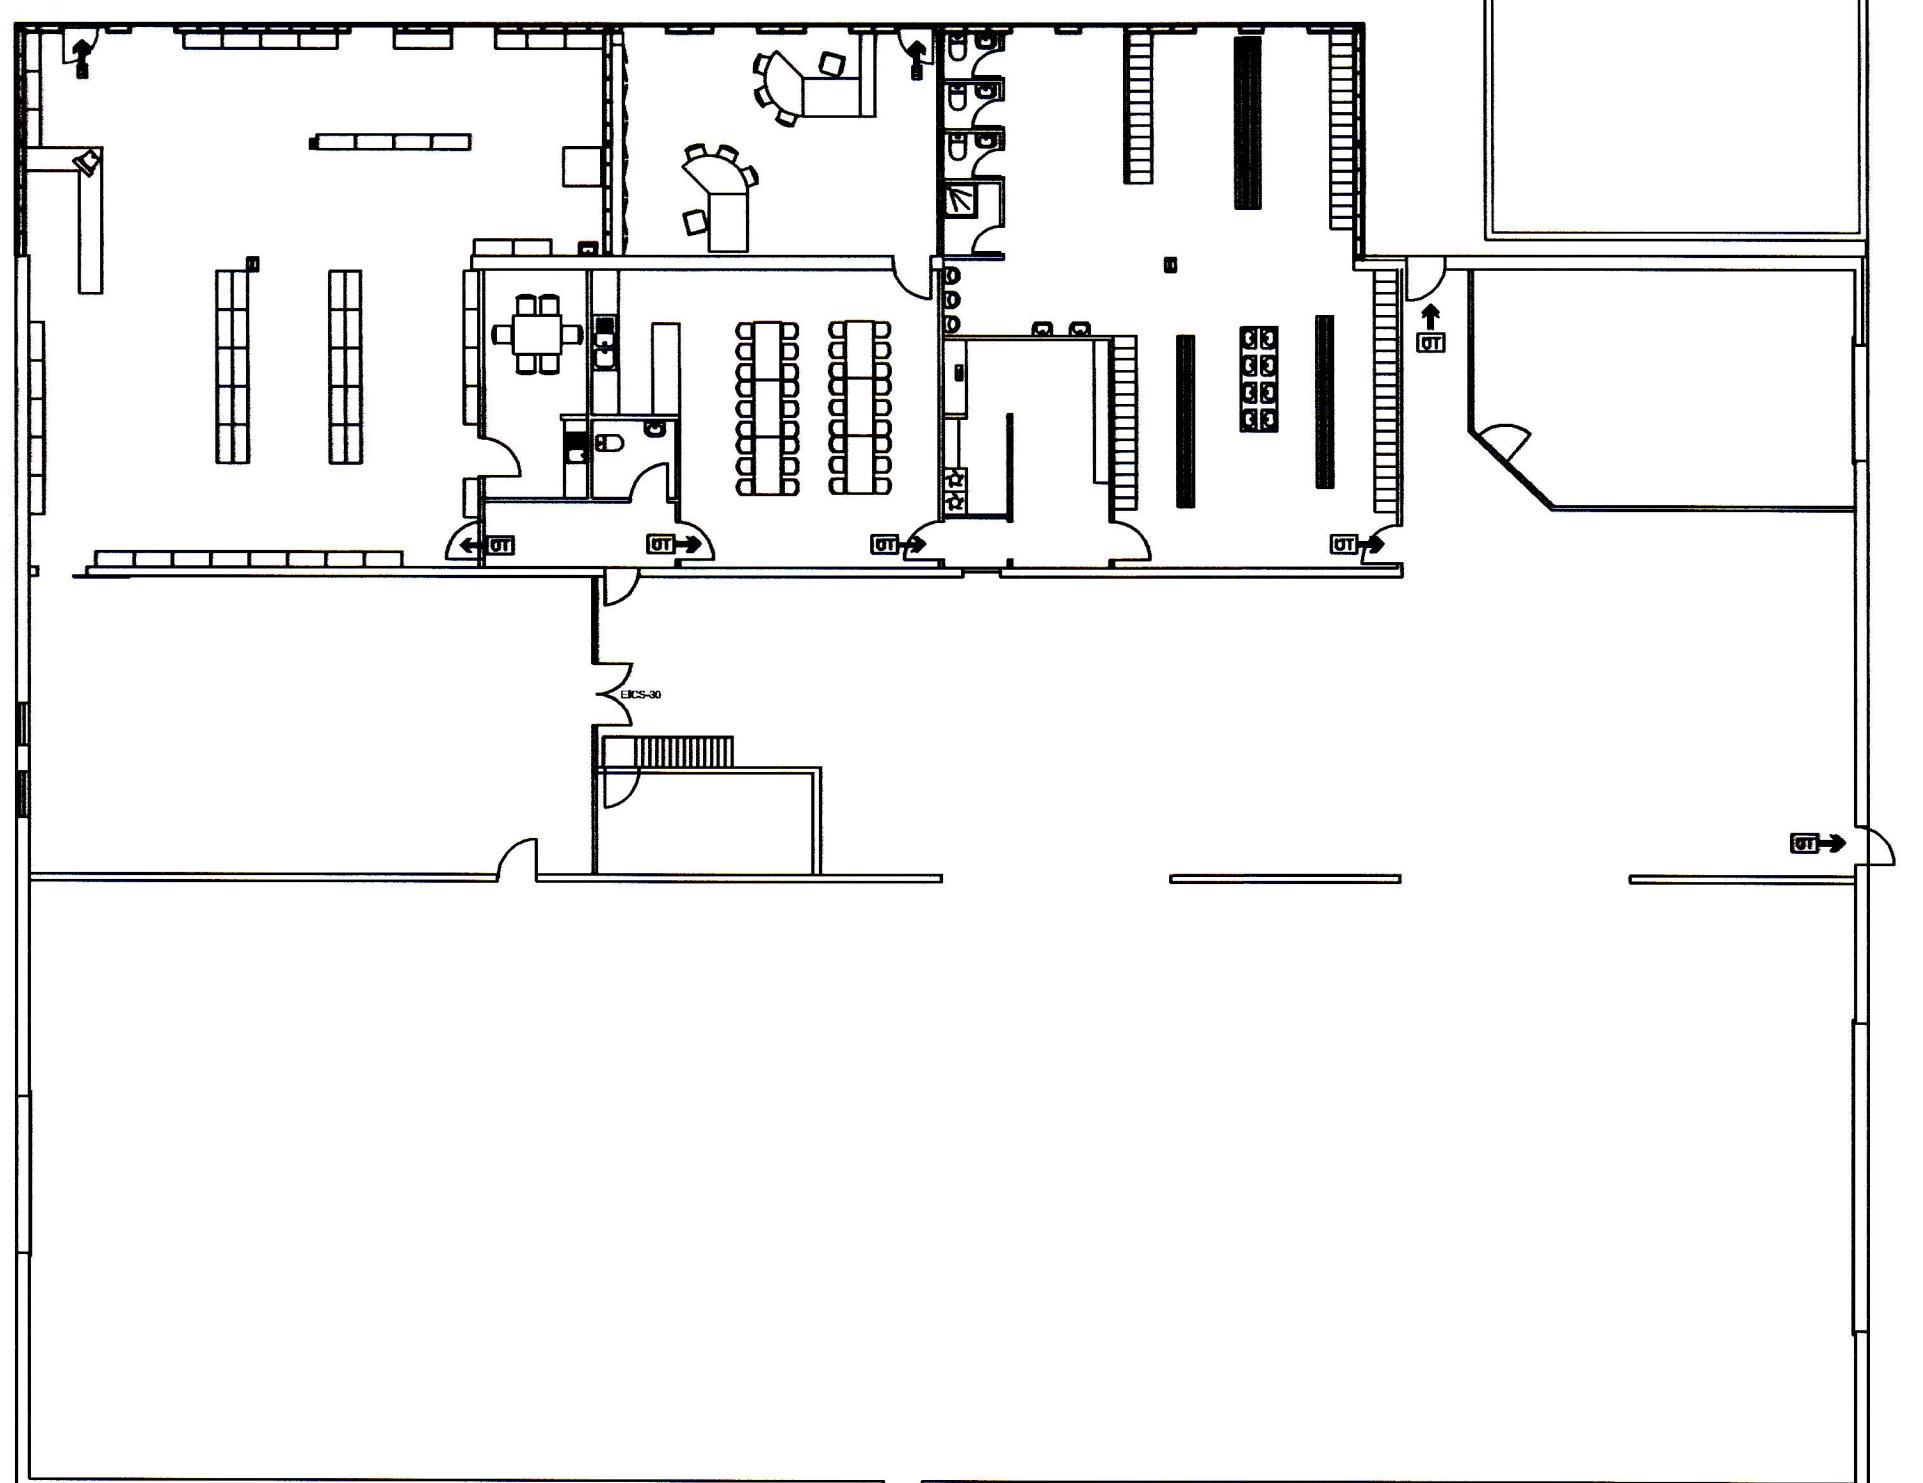

grunnmynd mkv 1:200

<b>Verkheiti:</b>	<b>Skipalyftan</b>	<b>dags:</b>	<b>9.11.2014</b>	<b>nr:</b>	<b>dags:</b>	<b>breyting:</b>
<b>Verkefni:</b>	<b>grunnmynd, stækkun</b>	<b>Verkefnisnr:</b>	<b>141101</b>			
<b>mkv:</b>	<b>1:200</b>	<b>Teikn nr:</b>	<b>103</b>			
<b>samþykkt:</b>						