12149

SAMÞYKKT AF BYGGINGARFULLTRÚA
SAMÞYKKT AF BYGGINGARFULLTRÚA
20. MAR. 2018
20. MAR. 2018
BYGGINGARFULLTRÚINN Í VESTMANNAEYJUM
BYGGINGARFULLTRÚINN Í VEST...

UNDIRRITUN SAMRÆMINGARHÖNNUÐAR

Þorsteinn Þorsteinsson 270963-4549

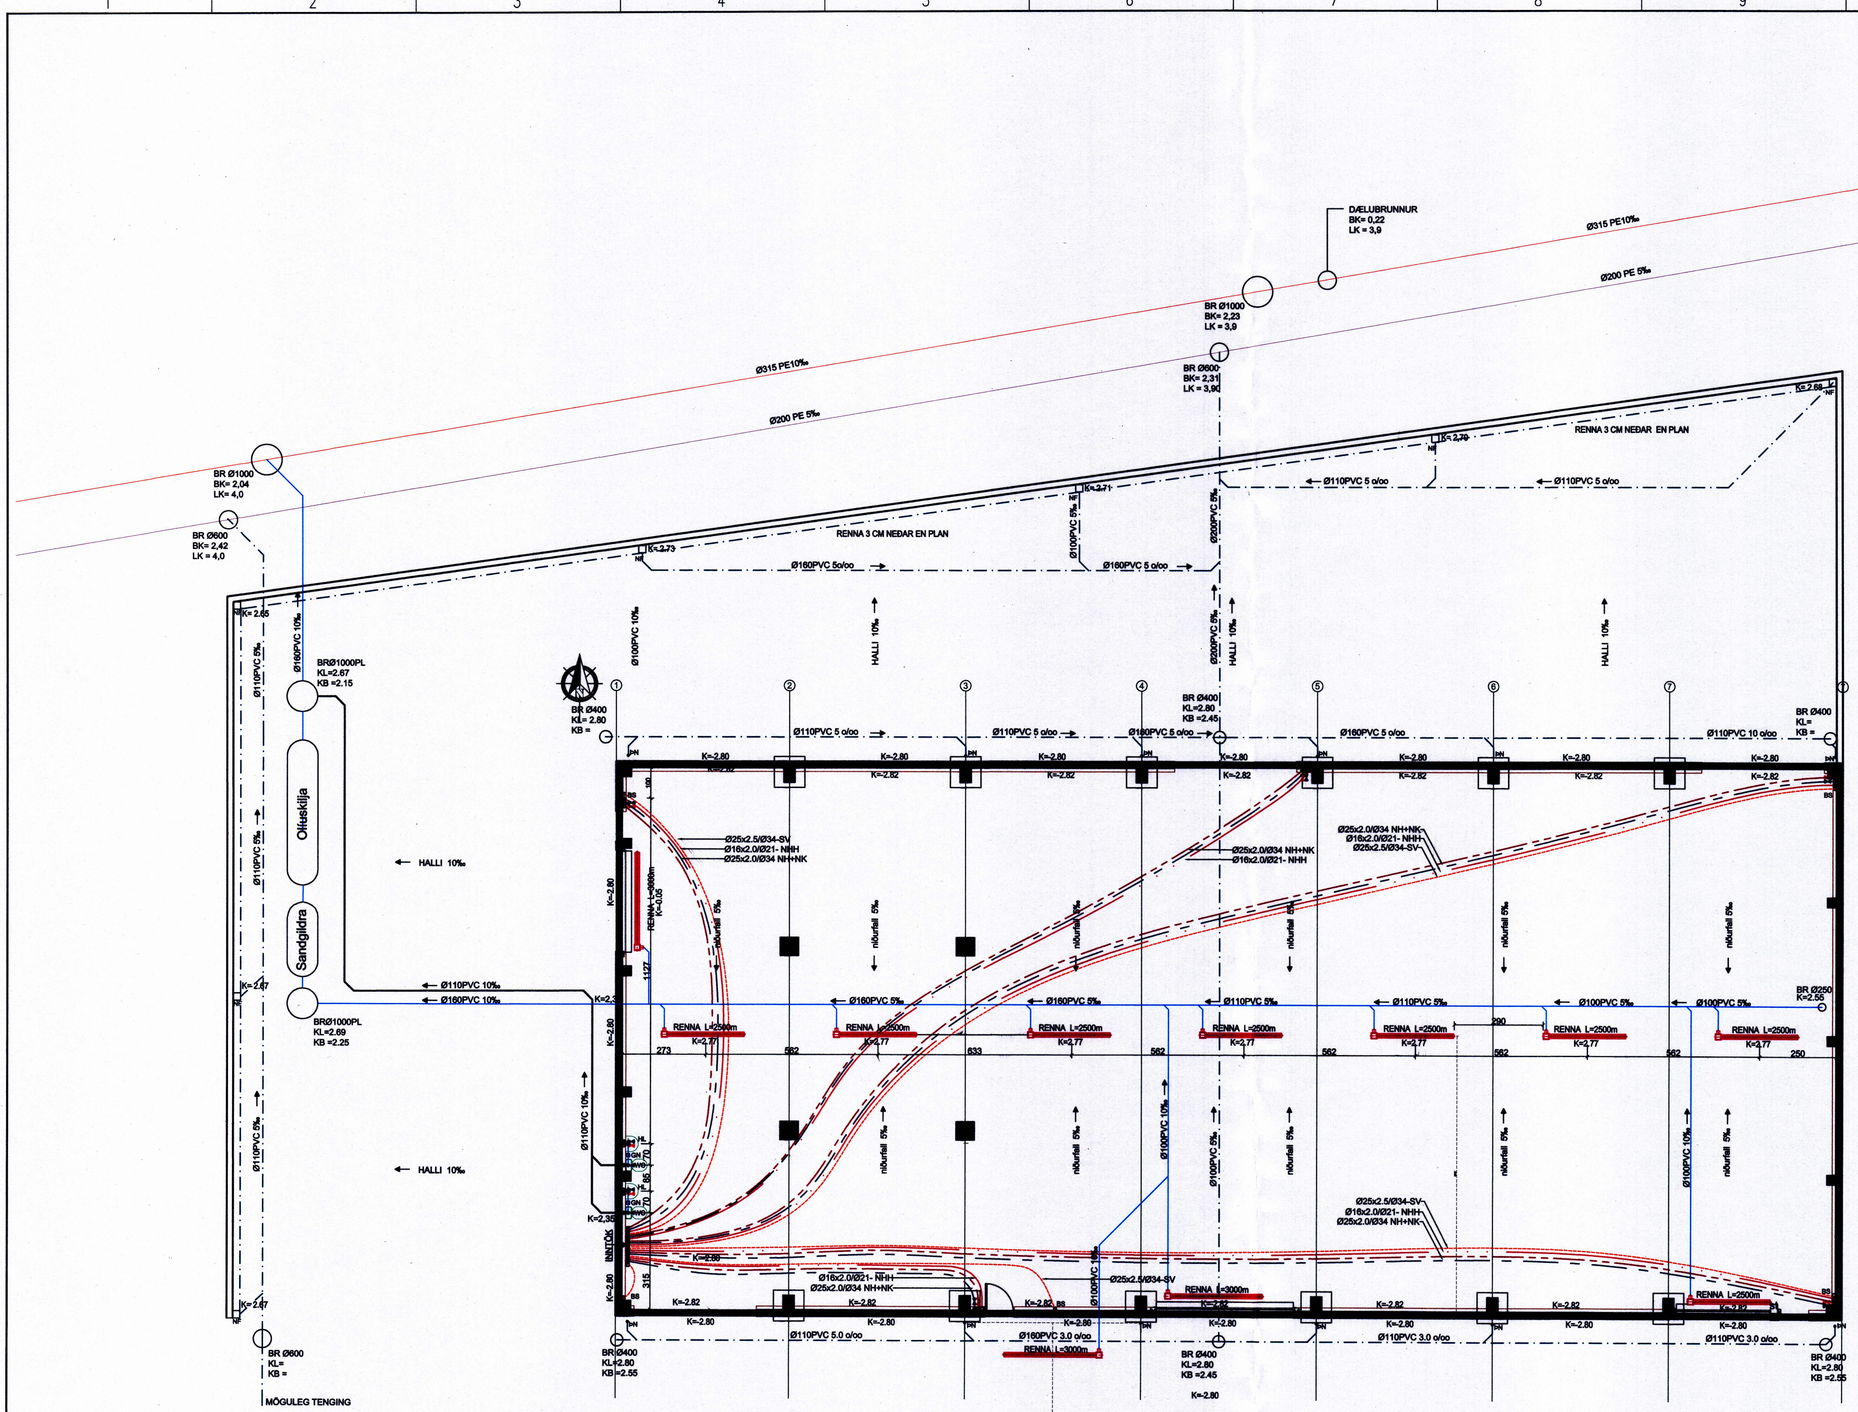

TILVÍSUN

ÚTG DAGS SKÝRINGAR TEIK HANN RÝNT SAMÞ

tpz teiknistofa
Kirkjuvegi 23 900
Vestmannaeyjum
Sími 481-2711
tpz@teiknistofa.is
www.teiknistofa.is

ÚTG. DAGS	HANNAÐ	MÆLIKVARÐI
22.02.2018	BB	1:100 (A1)
YFIRFARIÐ	TEIKNAÐ	1:200 (A3)
BB	RS/BB	

SAMÞYKKT: Þorsteinn Þorsteinsson 270963-4549

SKIPALYFTAN - SKEMMA

900 VESTMANNAEYJAR
LAGNIR
FRÁRENNSLI OG STOFNLAGNIR
YFIRLITSMYND

VERKFANG 1727 TEIKNING 311

S:\verkefni\A-VERK\17\1727-skipalyftan-skemma\600_teikn\610-tpz\DWG\VINNUSAGA\2018-03-08\1727-1.skipalyftan.dwg

©Öll afnot og afritun teikninga, að hluta eða í heild er háð skriflegu leyfi höfunda