


Afstóðumynd
M 1:1000

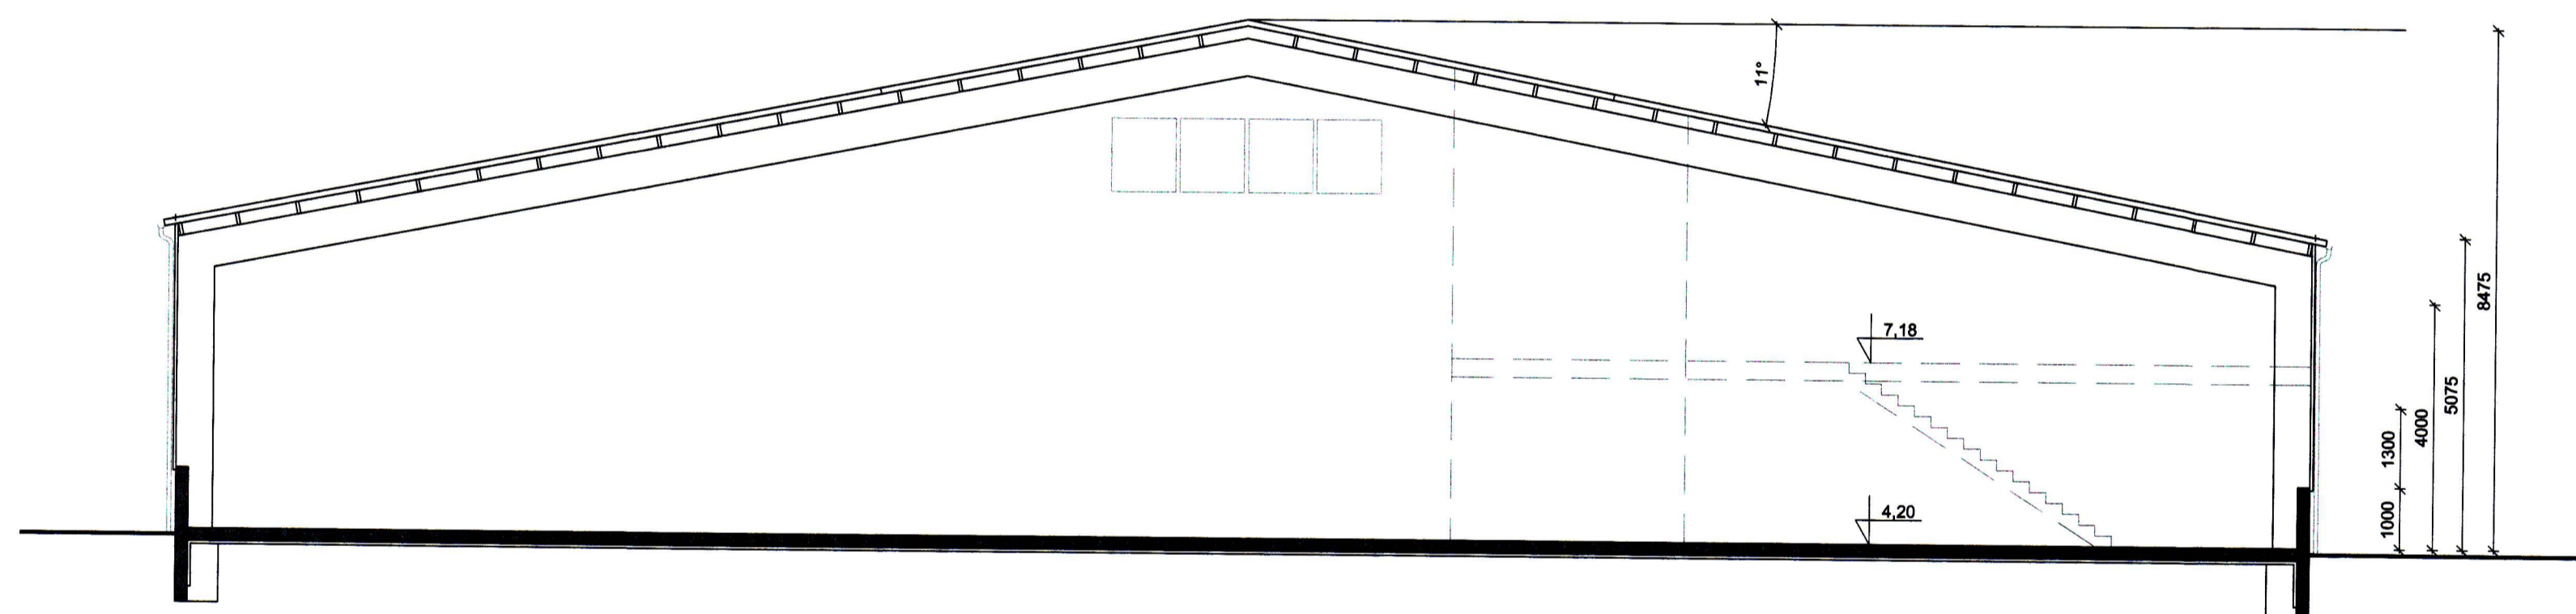

A Sneiðing
M 1:100

Skráningartafli: Kleifar 7, Vestmannaeyjum				Skrásetjari: Sveva Steingrimsdóttir													
Landsnúmer: X				Kennitala: 160971-5929													
Matahlutanúmer: 01				Útgáta: 4.01E													
Dags.: 21.5.2015																	
Uppskipting og lýsing				Stærðir													
D0	D1	D2	D3	D4	D5	D5M	D6	D7	D8	D9	D10a	D10b	D11	D12	D16	Rekrintala	D17
Lokun	Rými hæð-róð	Nöfnun texti	Höfuð-folkun	Eignar-hald	Botnflötur m²	Málflötur m²	Stígar m²	Op m²	Brúttóflötur m²	Brúttóflötur sth < 1,8 m²	Salarhæð min	Salarhæð max	Brúttó rúmmál m³	Nettóflötur m²	Birt flatarmál m²	Rekrintala skiptarúmmáls	Skipta-rúmmál m³
		Matahluti			689,5	0,0	0,0	0,0	689,5	0,0			4.812,7	679,5	689,5		4.607,010
		Botn											137,9				
A	01	1. hæð			689,5	0,0	0,0	0,0	689,5	0,0			4.674,8	679,5	689,5		4.607,010
	0101	Geymsla/iðnaður	N	0101	689,5				689,5		5,08	8,48	4.674,8	679,5	689,5	6,78	4.607,010
	03	Þak															
Athugasemdir				Að austanverðu er húsið sambyggt húsi við Kleifa nr. 5													
Sameignir summa																	
Eignarhald																	
		Eignar-hald	Nöfnun texti	Birt flatarmál m²	Skipta rúmmál m³	Séreign m²	Séreign og sameign m²										
		0101	Geymsla/iðnaður	689,5	4.607,010	4.607,010											
		Allt		689,5	4.607,010	4.607,010											

Byggingarlýsing:

Kleifar 7, Vestmannaeyjum
Geymslu/iðnaðarhús

Fyrirhugað er að byggja nýtt geymslu- og iðnaðarhús við Kleifa nr. 7, Vestmannaeyjum.

Húsið er vesturendi sambyggðra húsa sem ná yfir lóðir nr. 3, 5 og 7 við Kleifa. Húsið er 689,5m² en heildarstærð húsans þriggja er tæpir 3070m².

Húsið verður að mestu eitt stórt aðalrými á jarðhæð. Í suðausturhorni hússins verða aðstöðuryrmi fyrir starfstólk. Húsið verður stálgrindarhús en þaðslí hluti veggja forsteyplar steypueiningar. Efri hluti veggja og þak verður klæddur með stálklæddum samlokueiningum (pir). Á veggjum verða standandi 60mm þykkar einingar en 80/112mm þykkar á þaki. Undirstöður og gólfplata verða úr járnþentri steinsteypu. Einangrað verður undir plötu og niður með sökkulum.

Þakgluggar verða jafnframt reyklosunarop og skulu því vera úr aubrennanlegu efni (polycarbonat) og >5% af gólfatarmáli.

Gluggar og hurðir verða úr viðhaldslitlu efni og gler tvöfalt einangrunargler.

Gönguhurðir úr húsinu verða þrjár, ein til suðurs, ein til vesturs og ein til norðurs. Rafdrifnar iðnaðarhurðir verða þrjár, á vestríli hússins.

Loftræsting verður um opnanleg fög í gluggum ásamt vélrænni loftræstingu.

Vatnsloagnir verða í rúrum í gólf og utanálggjandi.

Útveggjaklæðning hússins skal vera í sambærilegum lit og önnur hús á svæðinu eða í grátóna lit.

Allur frágangur, efni og smíð hússins skal vera samkvæmt byggingarreglugerð.

Plan umhverfis húsið skal leggja með góðum vatnshalla frá húsinu.

Brunavarnir:

Á lóðamörkum milli húsa verða veggir með brunamótstöðu a.m.k. EI120.

Burðarvirki er óeinangrað stálgrind. Burðargeta er tryggð með reyklosun með brennanlegum flötum í þaki.

Flóttaleiðir skulu uppfylla ákvæði byggingarreglugerðar. Út-ljós og neyðarlýsing skv. ÍST EN 1838, ÍST EN 50172.

Reykskynjara og handslökkvibúnað s.s. slökkvitæki og slöngukefli skal setja upp í húsinu og vera valin og staðsett í samráði við slökkvilið Vestmannaeyja.

Skýringar á táknum:

- Noteininganúmer 0101
- Hæðakótar X.XX X.XX
- Loftræsting
- Niðurfall
- Rafmagnstafli
- Útljós
- Slökkvitæki
- Bas.30m Brunaslanga 25mm, L=30m
- Stjómstöð brunavíðvörðunarkerfis
- Reyklosun (36m²)

Helstu stærðir:
(sjá skráningartöflu)

Birt flatarmál 689,5m²
Brúttórúmmál 4812,7m³

SAMBÝKKT AF BYGGINGARFULLTRÓA
14. OKT. 2015
BYGGINGARFULLTRÓA VESTMANNAEYJUM

ADALHÖNNUDUR

ÚTG.	DAGS.	ÚTGAUFERILL	HANNAÐ TEIKN. YFRIF.
B1	21.05.15	Breyting á útbl. skiptalagi o.fl.	SSI GH
B2	06.10.15	Breyting á þakgluggum o.fl.	SSI GH

Lýkilmynd

VERKFRÆÐISTOFA
Sími: 412 6000 www.efla.is

Kleifar 7, Vestmannaeyjum
Geymslu/iðnaðarhús
Afstóðumynd og sneiðing
Skýringar og skráningartafli

TEIKNANUMER	BLAÐSTÆRD	HANNAÐ:
5567-001	A1	TEIKNAD: SSI
01 002-07		YFRIFAD: GH
DAGS.	MÆLIKVARÐI	ÚTGAFA
Oktr 2014	1:1000/1:100	B2

SAMBÝKKT:
Kennitala: Guðmundur Hjaltason M. 070965-5579