
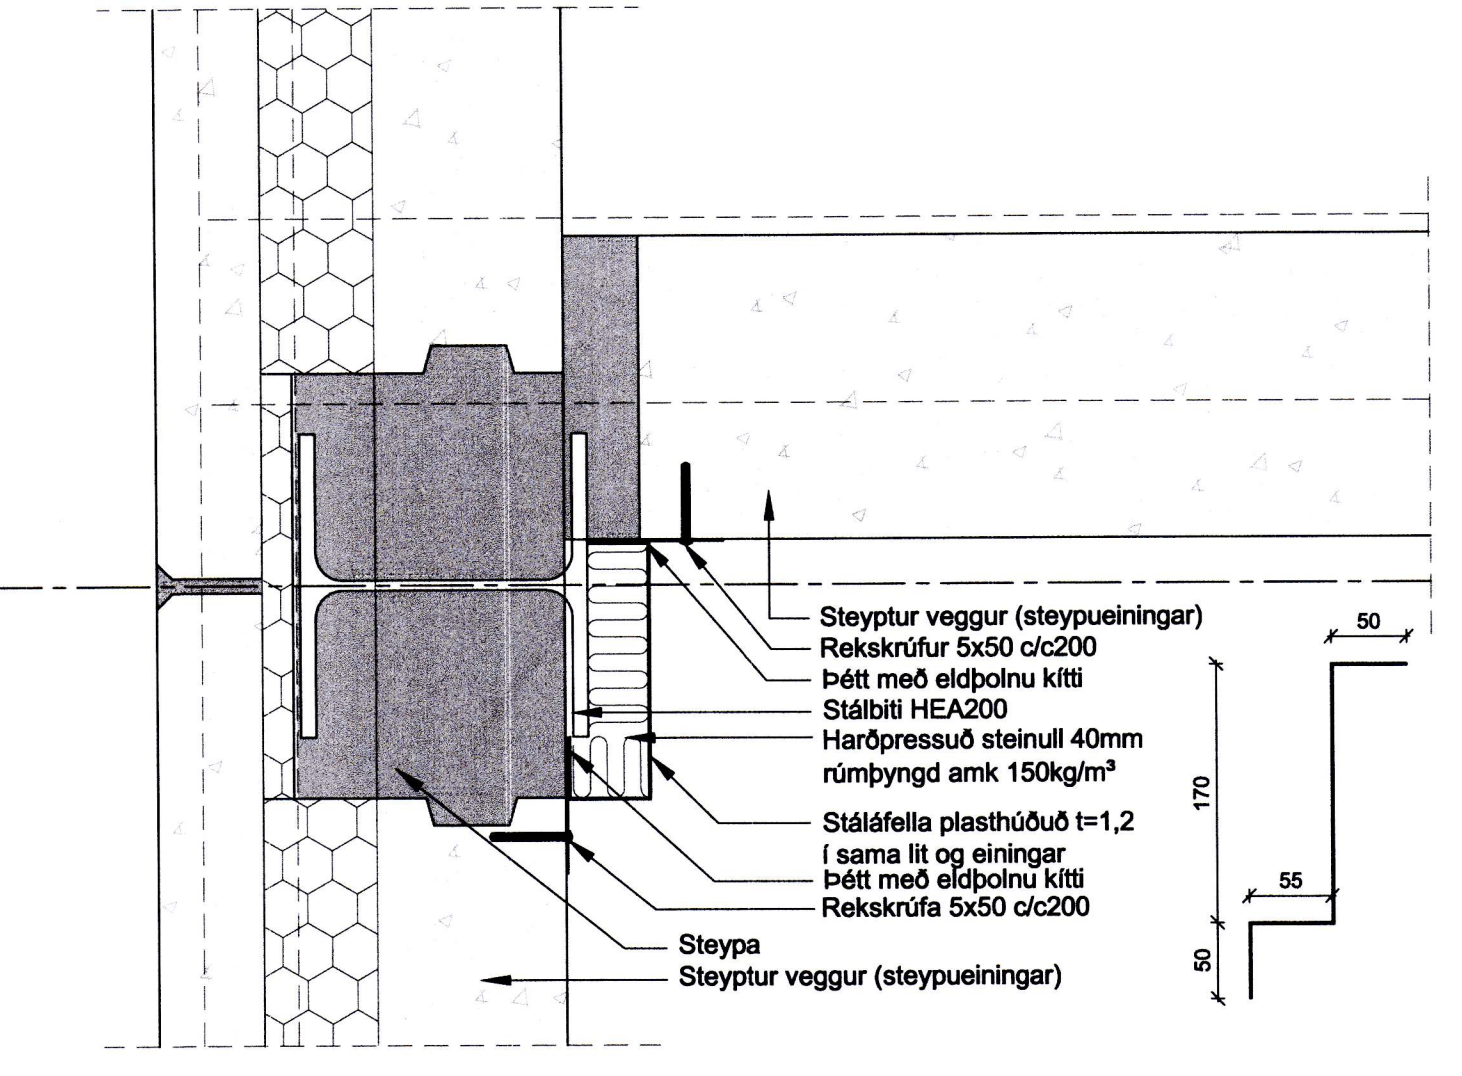
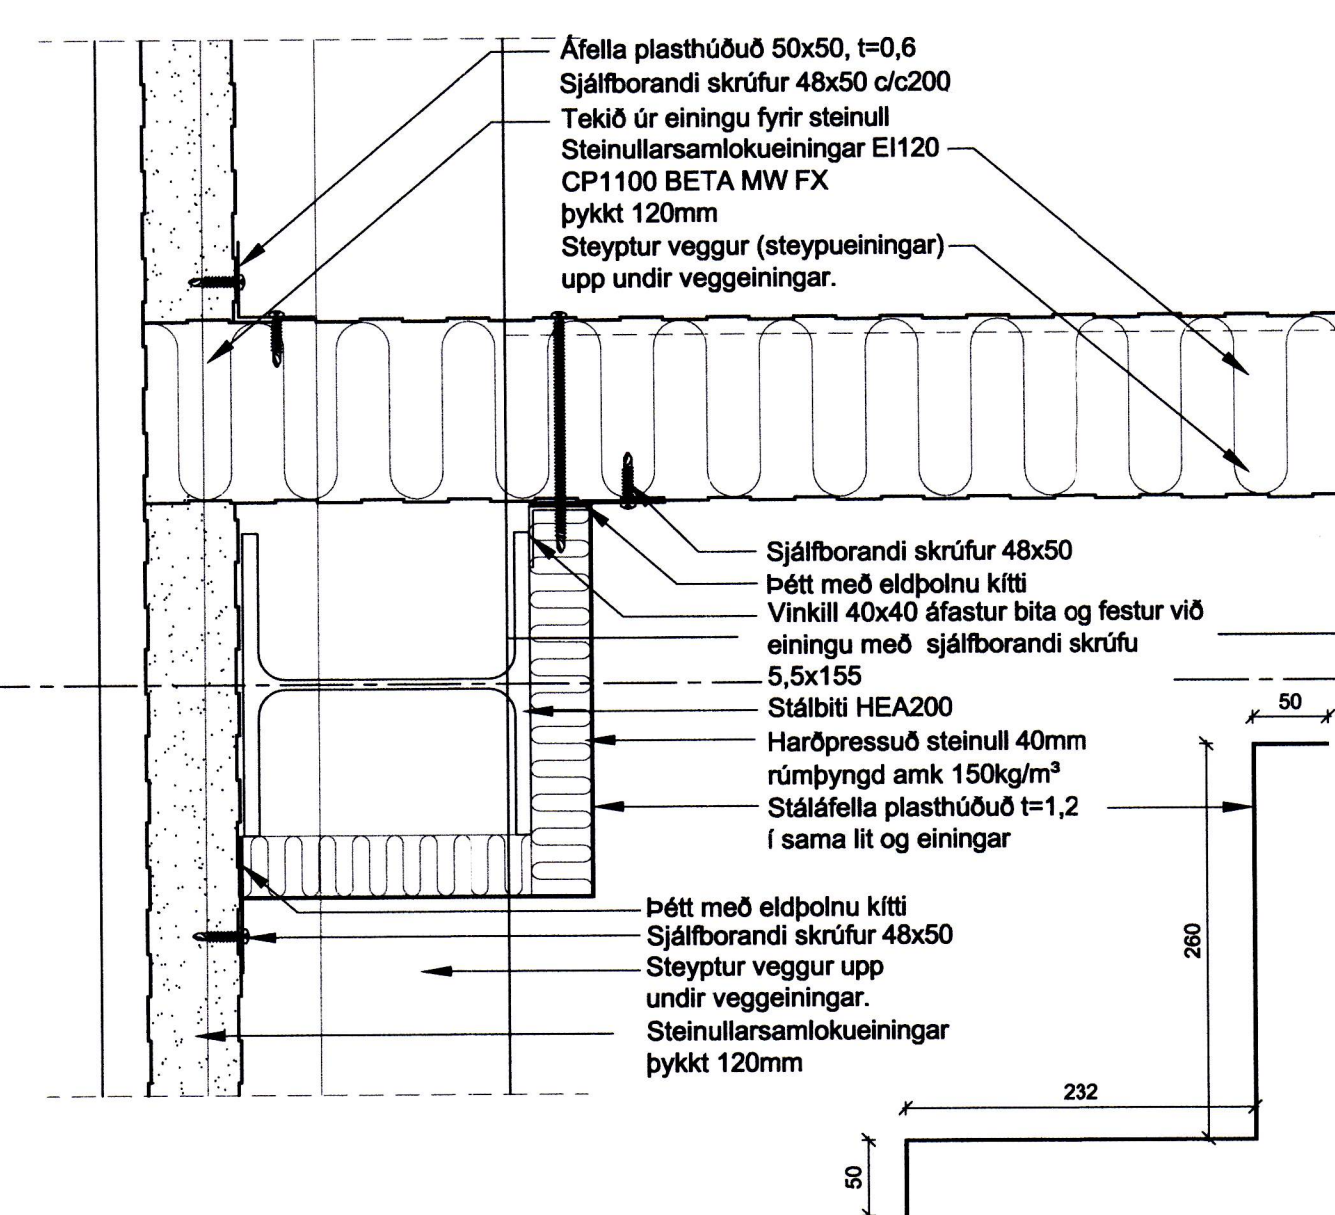



Ásýnd á E-120 vegg (mátlína 4 og 10)
M 1:100

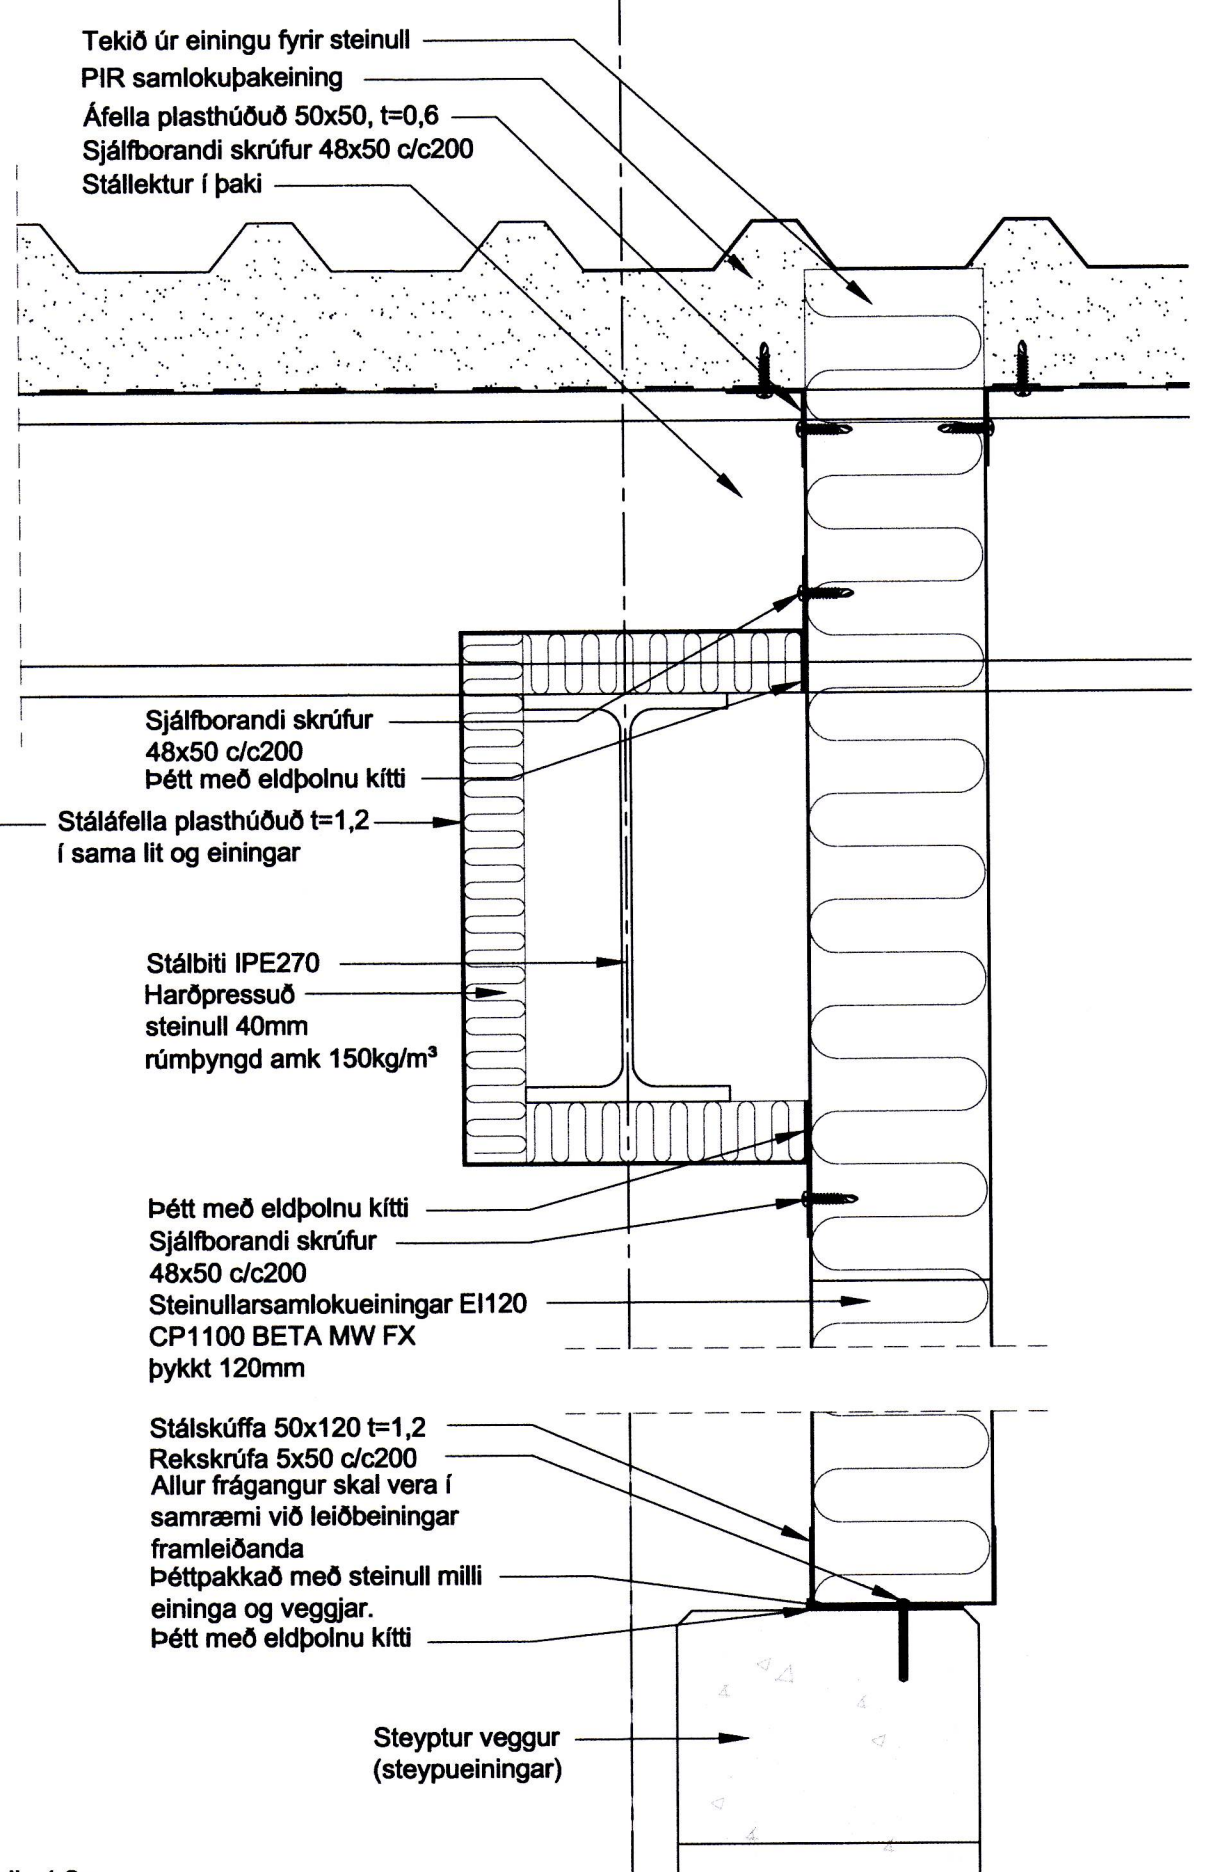


B Lárétt snið í útvegg og millivegg
M 1:5

C Lárétt snið í steypian útvegg og millivegg
M 1:5

A Lóðrétt snið í millivegg og þak
M 1:5

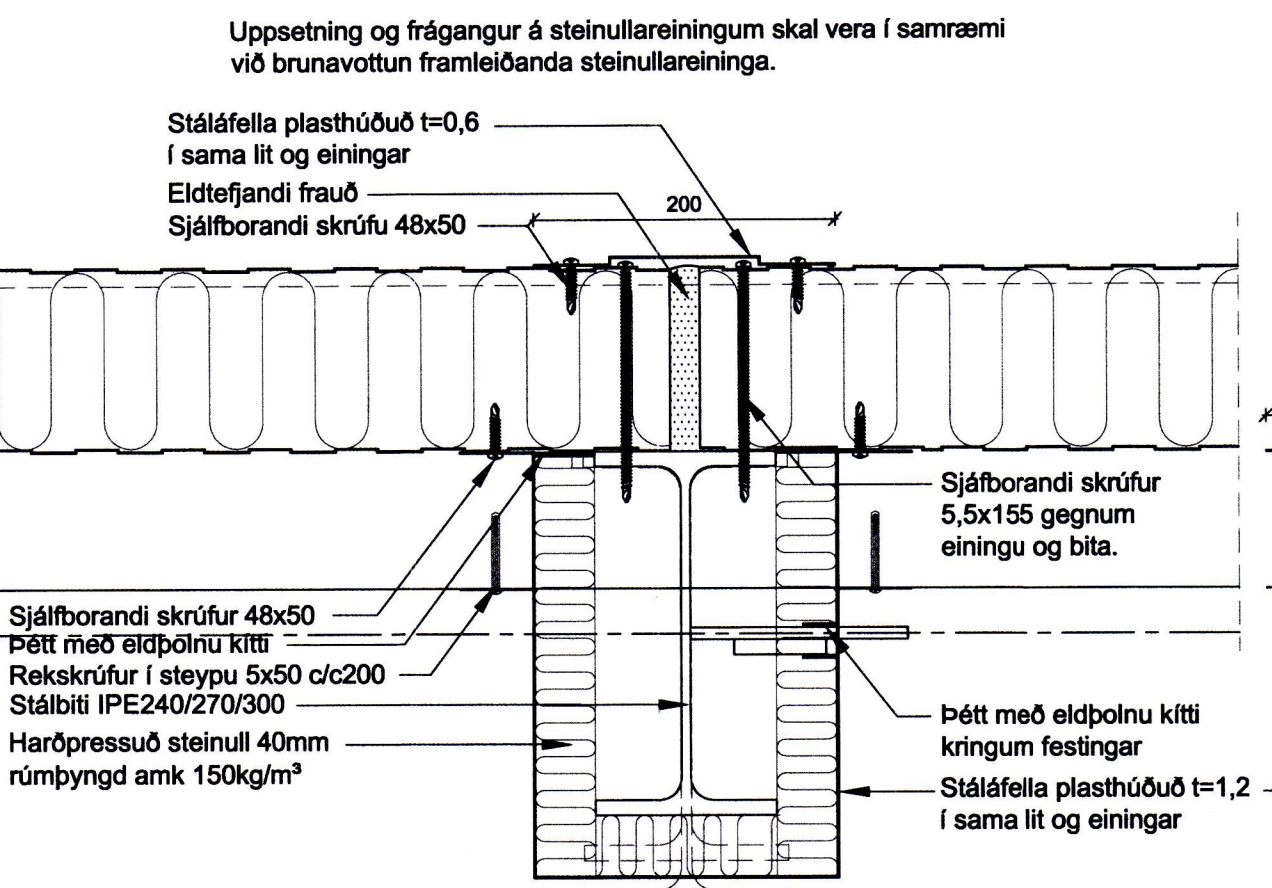

D Lárétt snið í millivegg
M 1:5

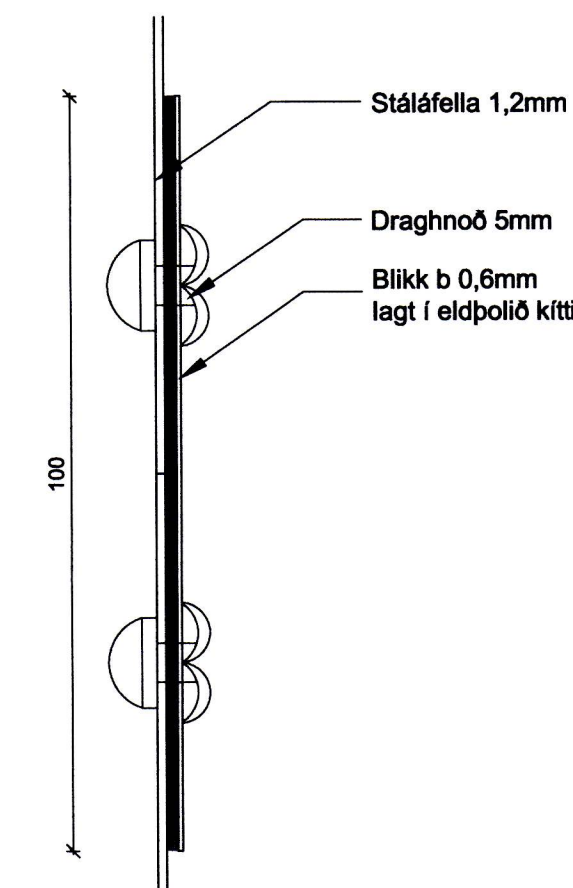

Samskeyti á stáláfellum
M 1:1

ADALHÖNNUNUR

ÓTGA. DAGS. ÓTGAUFERILL. HANNAÐ TEKNI YFIRF. B1 11.01.16 Uppfarsla brunadella SSI GH

Lykilmynd

EFLA
VERKFRÆÐISTOFA
Sími: 412 6000 www.efla.is

Kleifar 3, 5 og 7, Vestmannaeyjum
Geymslu/íðnaðarhús
Brunahólfandi veggur EI-120
Snið og deili

TEKNIÐMÉR 5567-001 01 003-02	BLADSTYRÐ A1	HANNAÐ TEKNIÐMÉR YFIRFARIR: GH	SSÍ GH
DAGS. Des 2015	MELKVARÐI 1:100/1:5/1:1	ÓTGAFA B1	

SAMBÝKKT: Guðmundur Hjallason kt. 070966-5576