



Upprunalegur hönnuður:
Héðinn hf.


Skýringar
Samræma þarf deilifrágang að völdum samlokueiningum og lausnum viðkomandi einingaframleiðanda

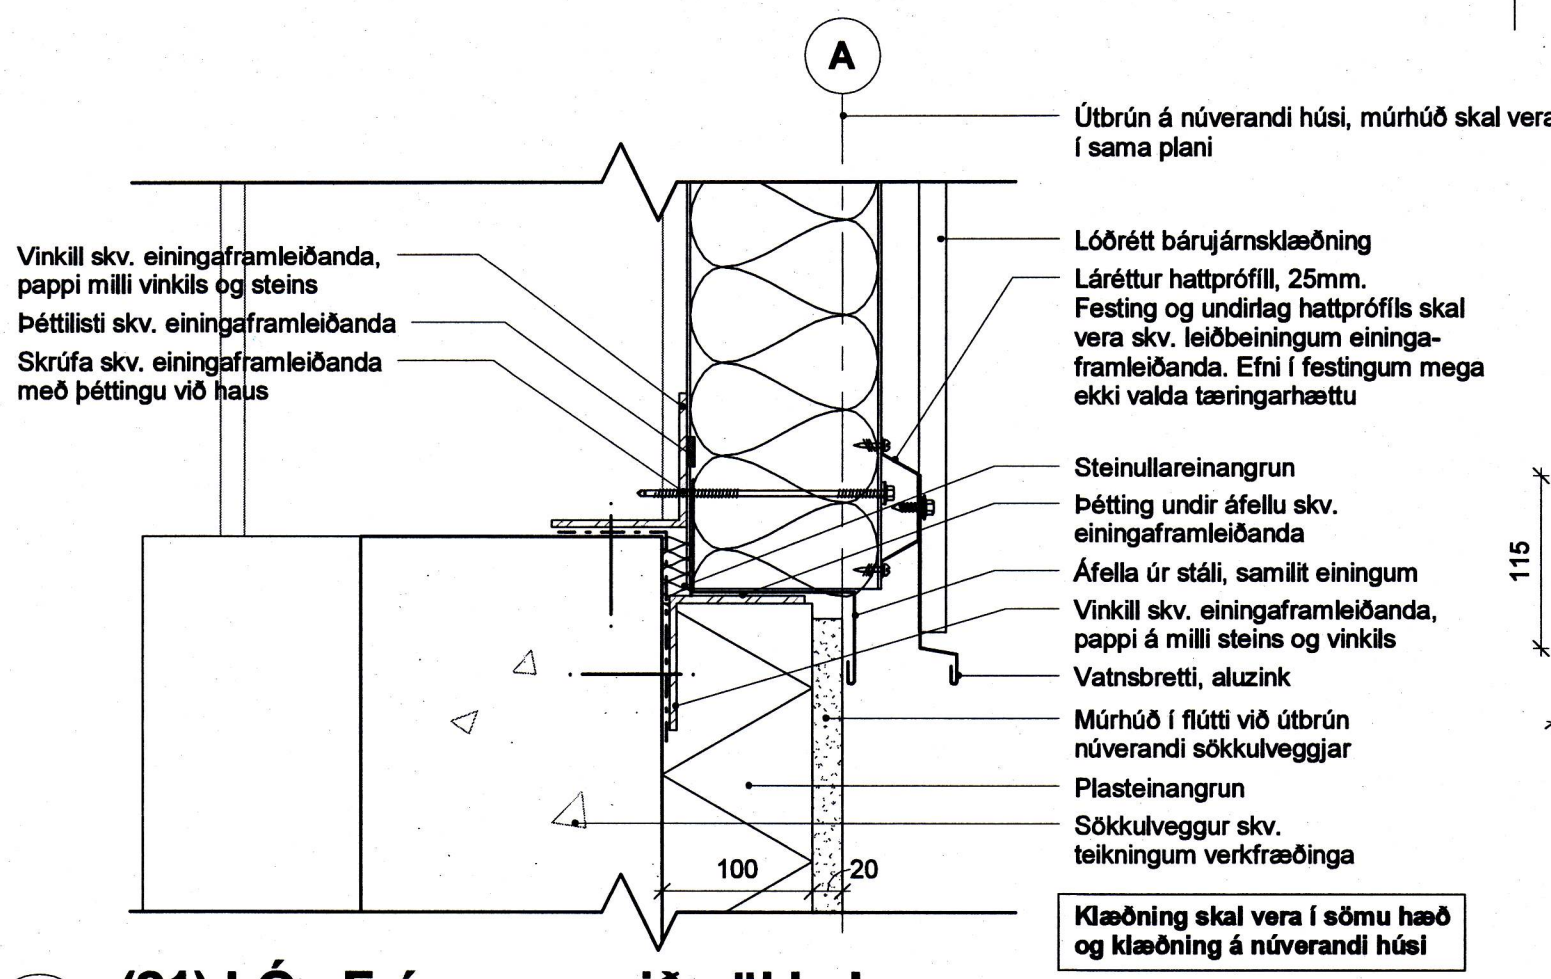


1 (21) LÓ - Frágangur við sökkulvegg
1: 5 - tilv. (99)3.06

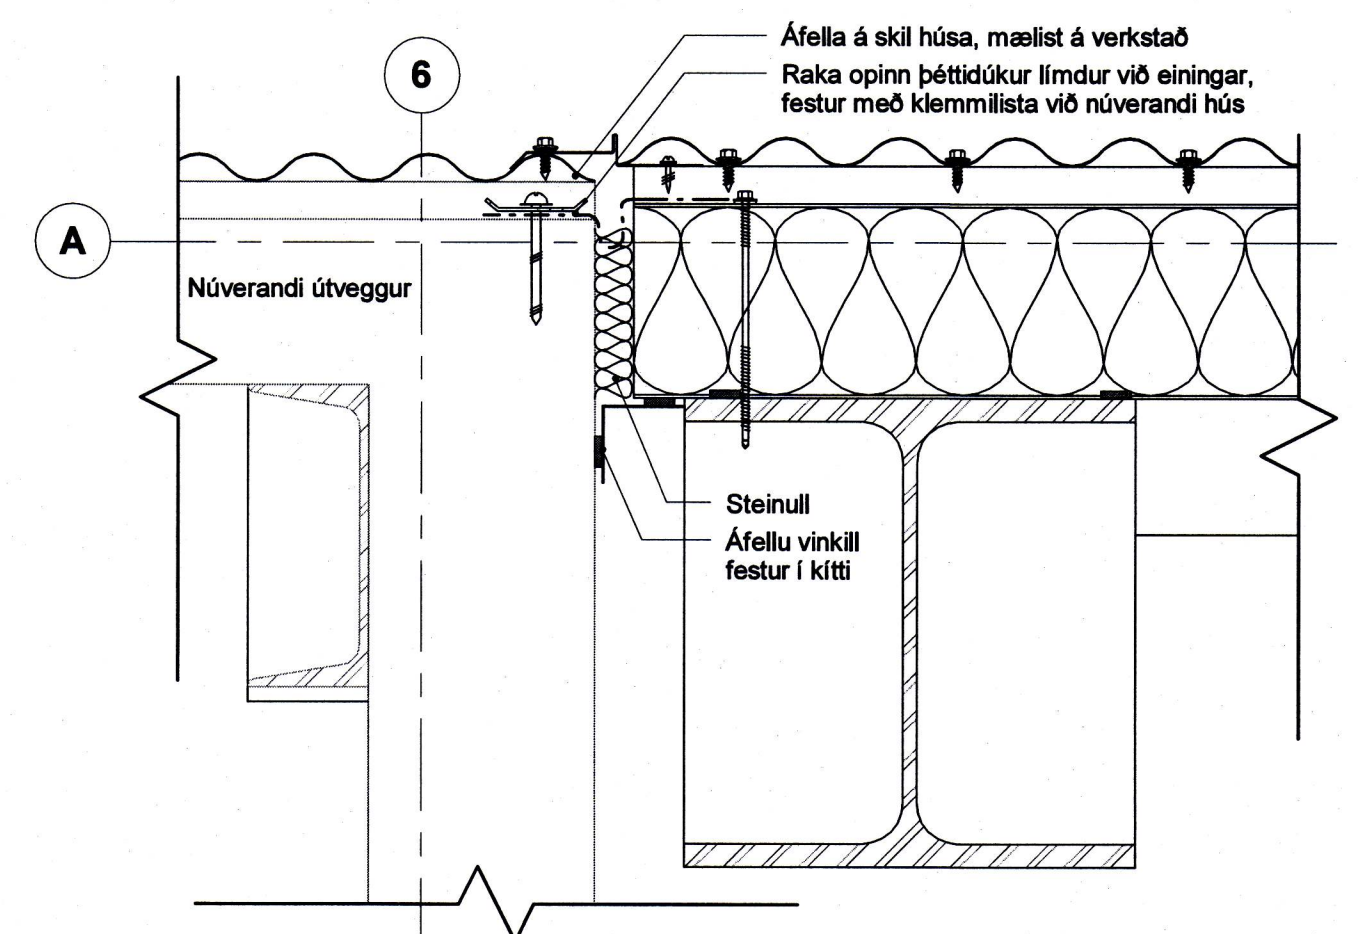


2 (21) LÁ - Frágangur á útvegg við núverandi hús
1: 5 - tilv. (99)3.01

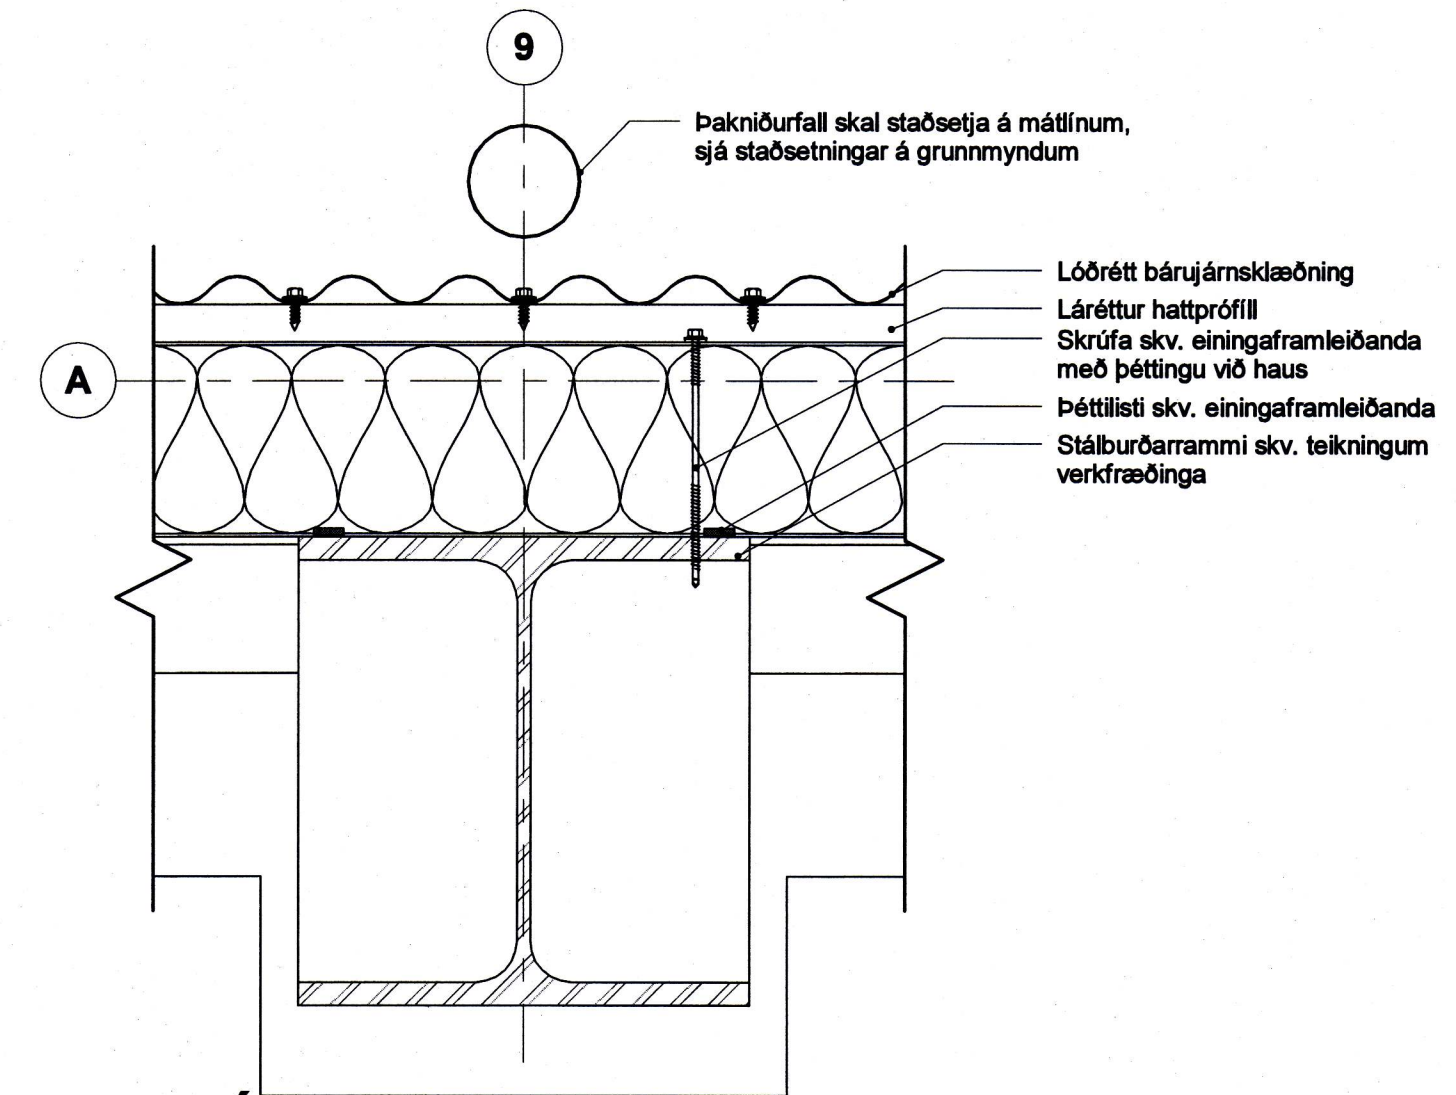


3 (21) LÁ - Samsetning og festing á samlokueiningum
1: 5 - tilv. (99)3.01

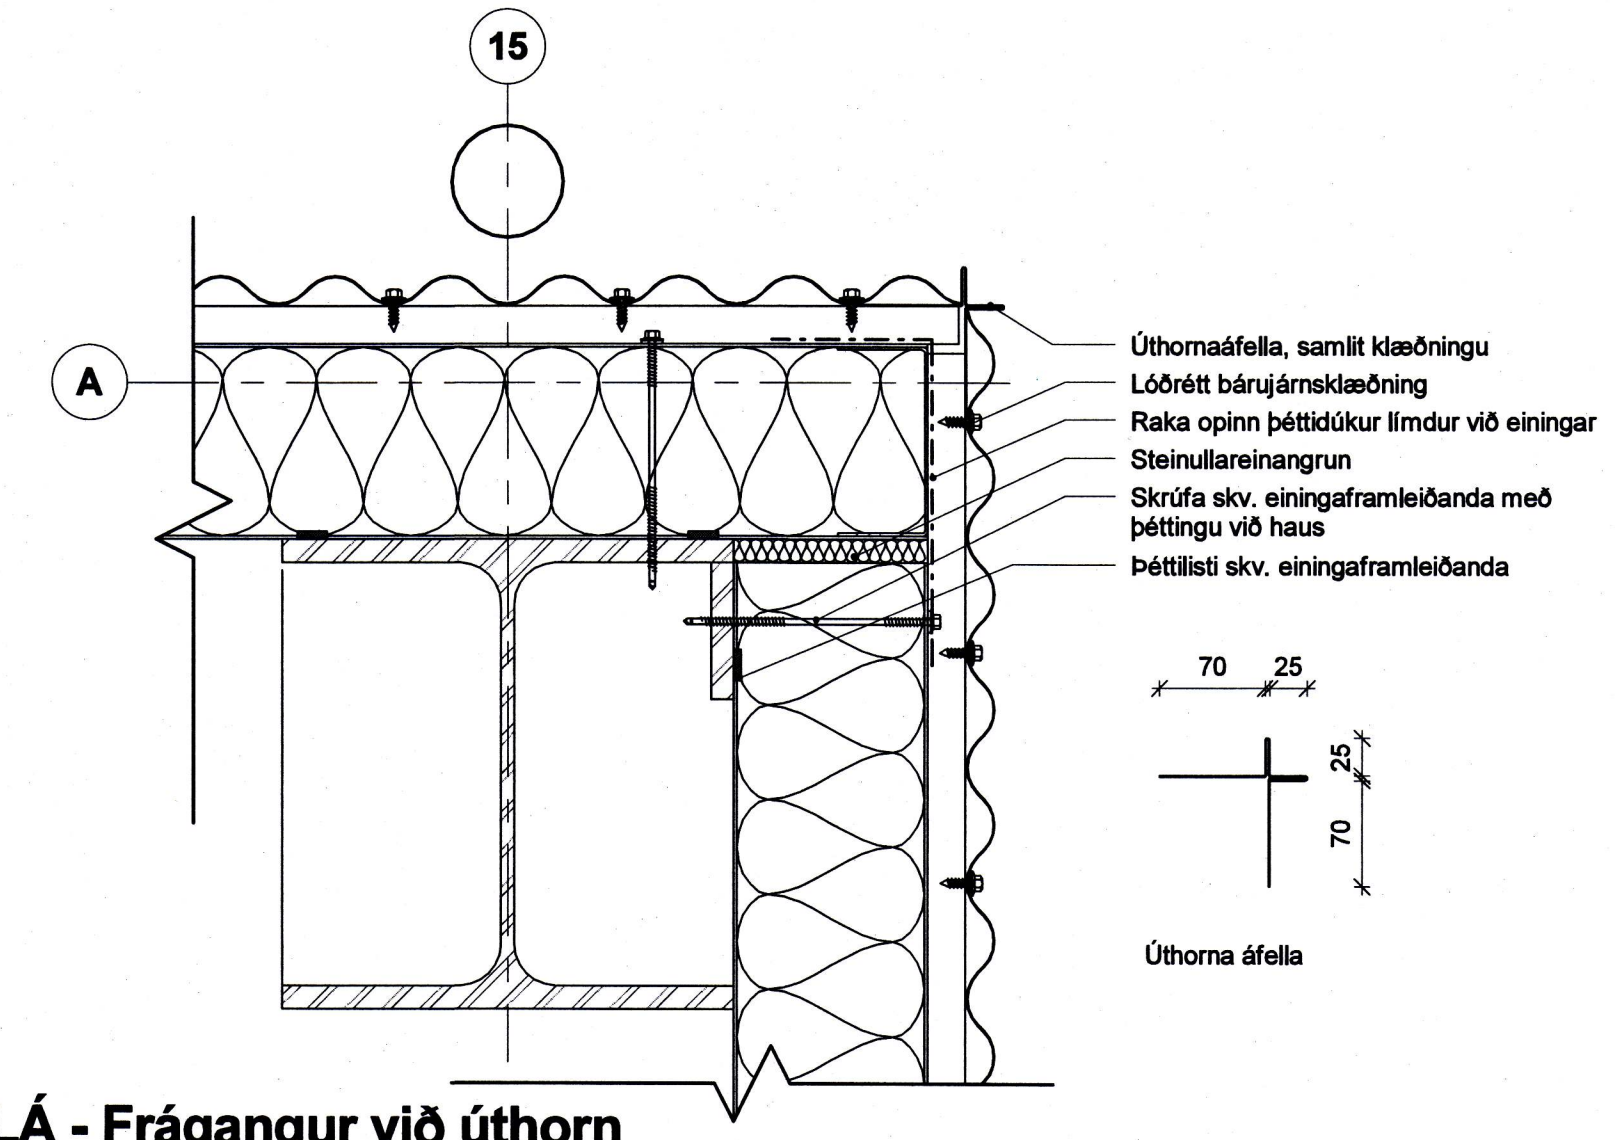


4 (21) LÁ - Frágangur við úthorn
1: 5 - tilv. (99)3.01

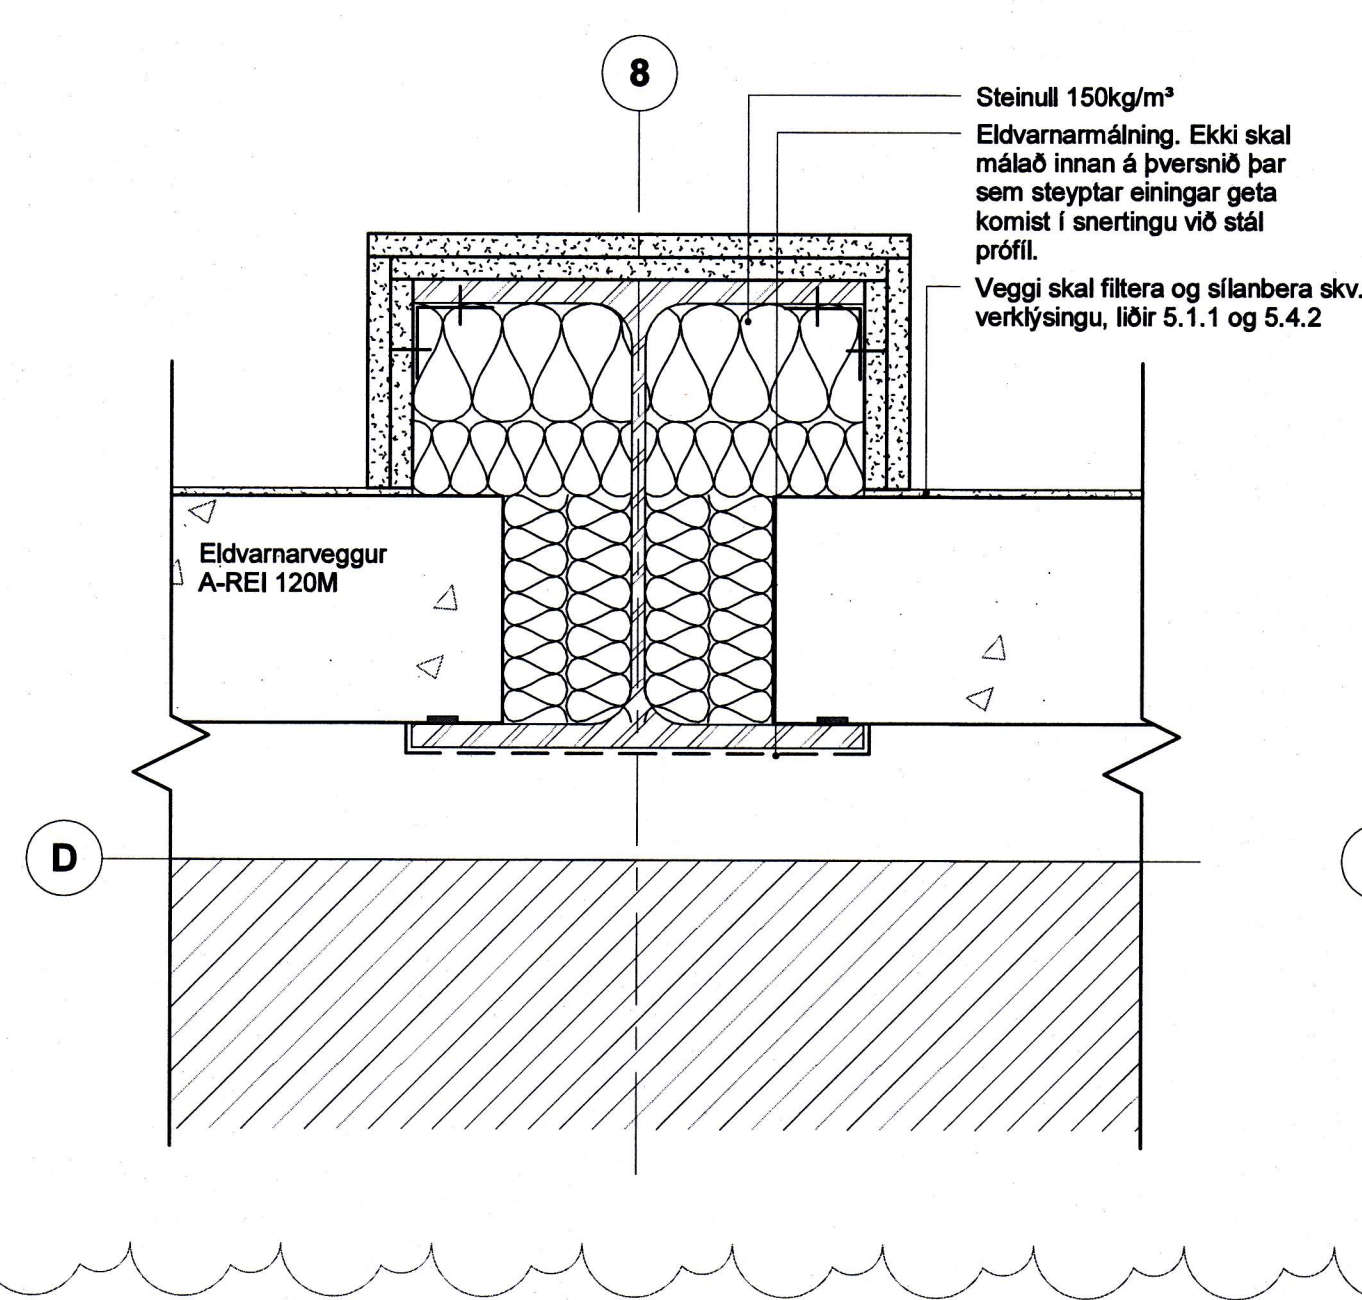

5 (21) LÁ - Frágangur á stálbitum í A-REI 120M vegg
1: 5

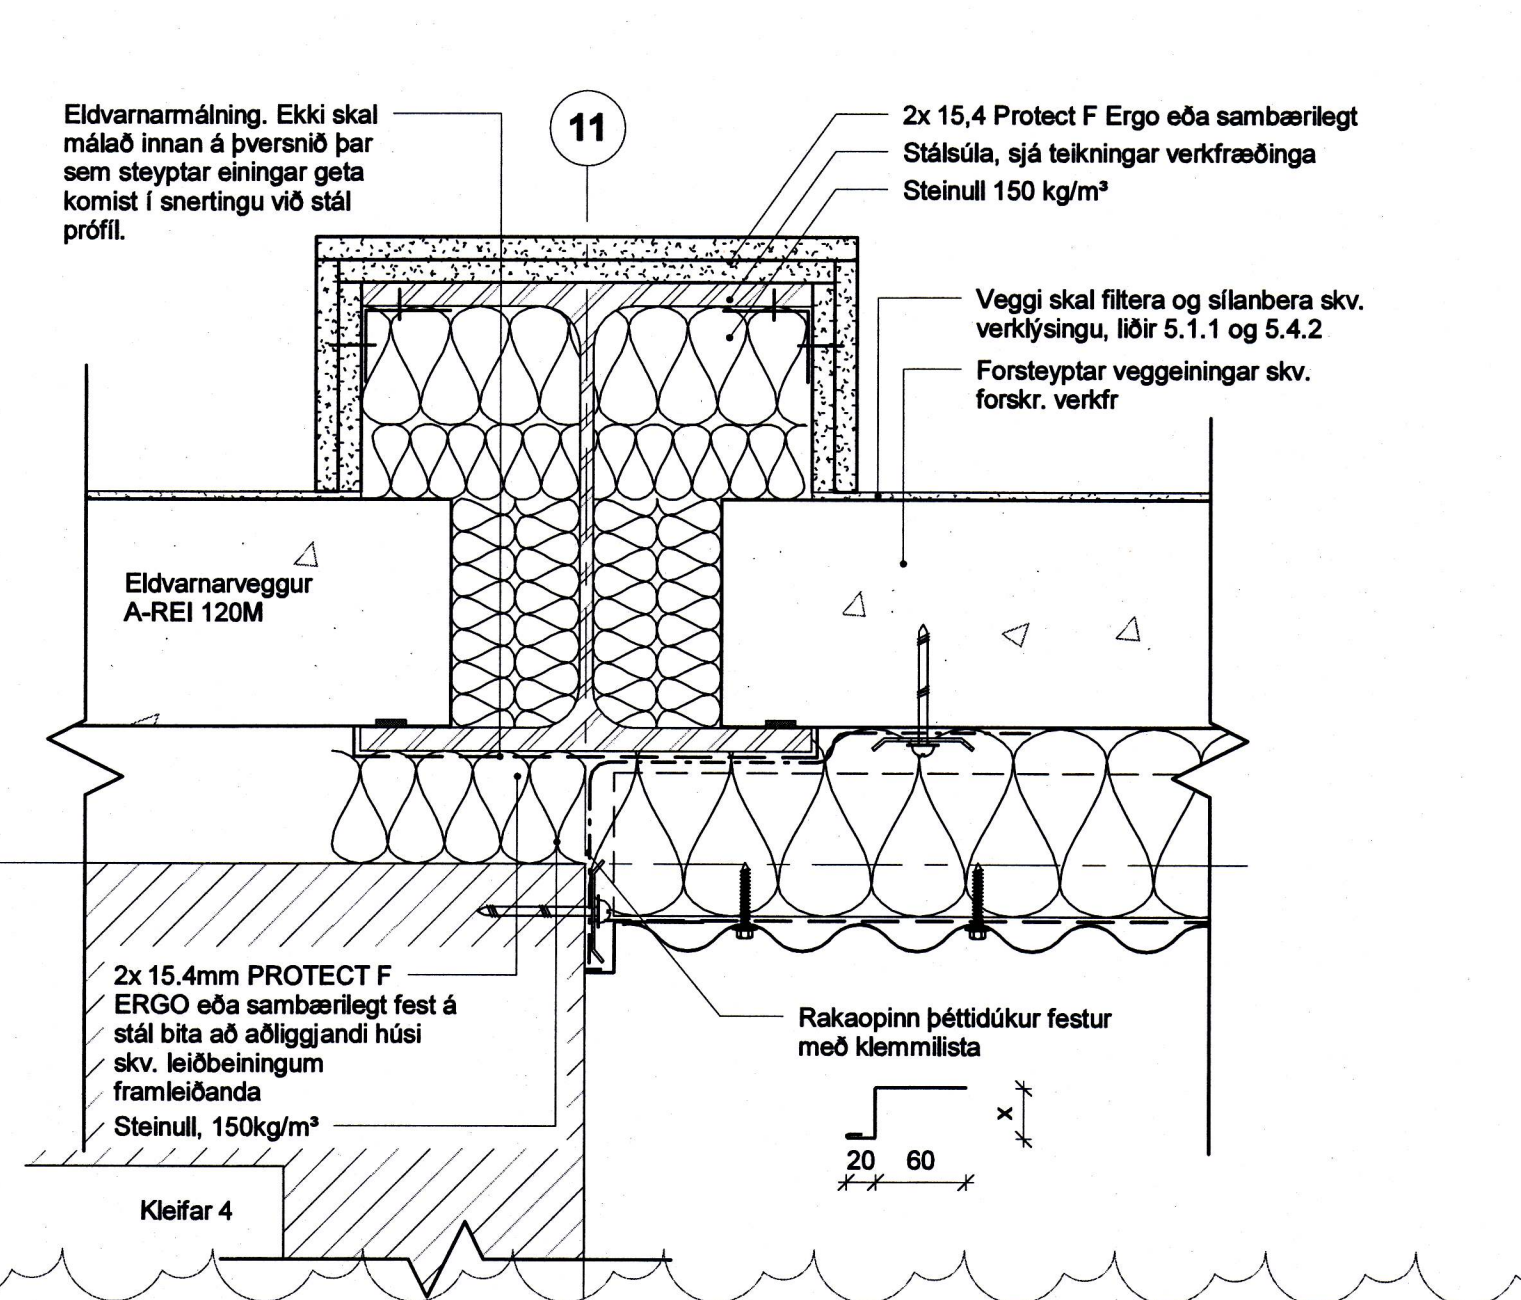

6 (21) LÁ - Frágangur á útvegg við Kleifar 8
1: 5 - tilv. (99)3.01

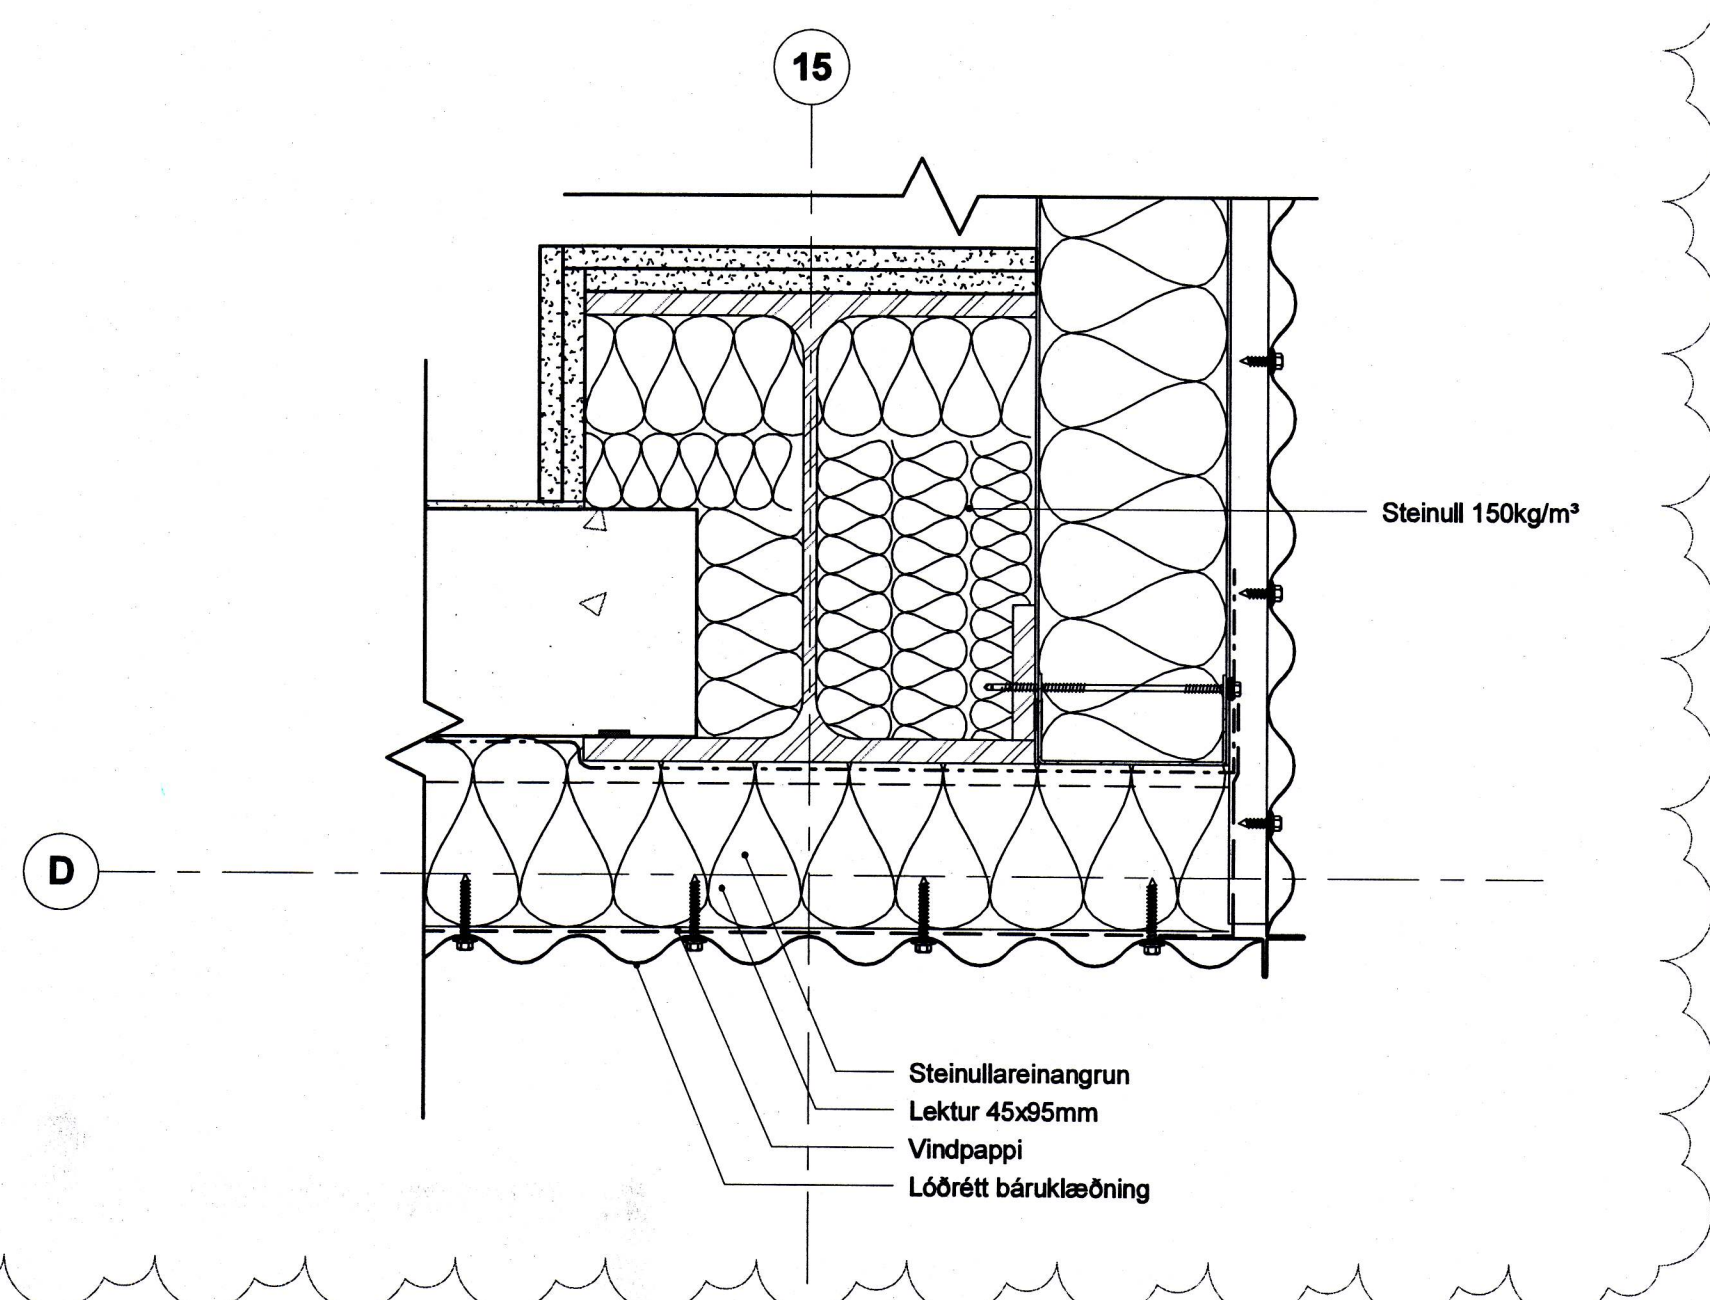

7 (21) LÁ - Frágangur eininga við steyptan vegg
1: 5 - tilv. (99)3.01

A 13.2.2017 Uppfærður REIM 120 veggur, skýringar, jbs
stærðir vörurhúða o.fl. skýringar teiknað

ARKÍS
arkitektar
Kleppsvægi 1152 104 Reykjavík
Sími 531107-0550 Sími 511 2060
www.arkis.is arkis@arkis.is

Kleifar 6
Netaverkstæði Vestmannaeyjum
Staðgreinir: Vestmannaeyjar
8000-1-25733510
Landnúmer: 160713
Verknúmer: 15-078

Hönnuður:
• Aðalsteinn Snorrason arkitekt fal kt.161161-2769
• Amar Þór Jónsson arkitekt fal kt.010174-4819
• Birgi Tólfsson arkitekt fal kt.020460-4589
• Eglill Guðmundsson arkitekt fal kt.170174-3059
• Egill Guðmundsson arkitekt fal kt.270152-6869
• Þorvaldur L. Björgvinsson byggingafat. bfi kt.260572-3529

• Hönnuður aðal-/séruþráttá: *Egill Guðmundsson*
• Hönnunarskipti: *Egill Guðmundsson*

Hönnað / teiknað: jbs Máltilvæði: As indicated
Yfirfarð / samþykkt: ÞLB / EG Dagsetning: 1.7.2016

DEILITEIKNINGAR
(21)5.01 A
teikning breyting
DEILI Í ÚTVEGGI