


Upprunalegur hönnuður:
Hédinn hf.

1 (99) Snið A-A
1:50

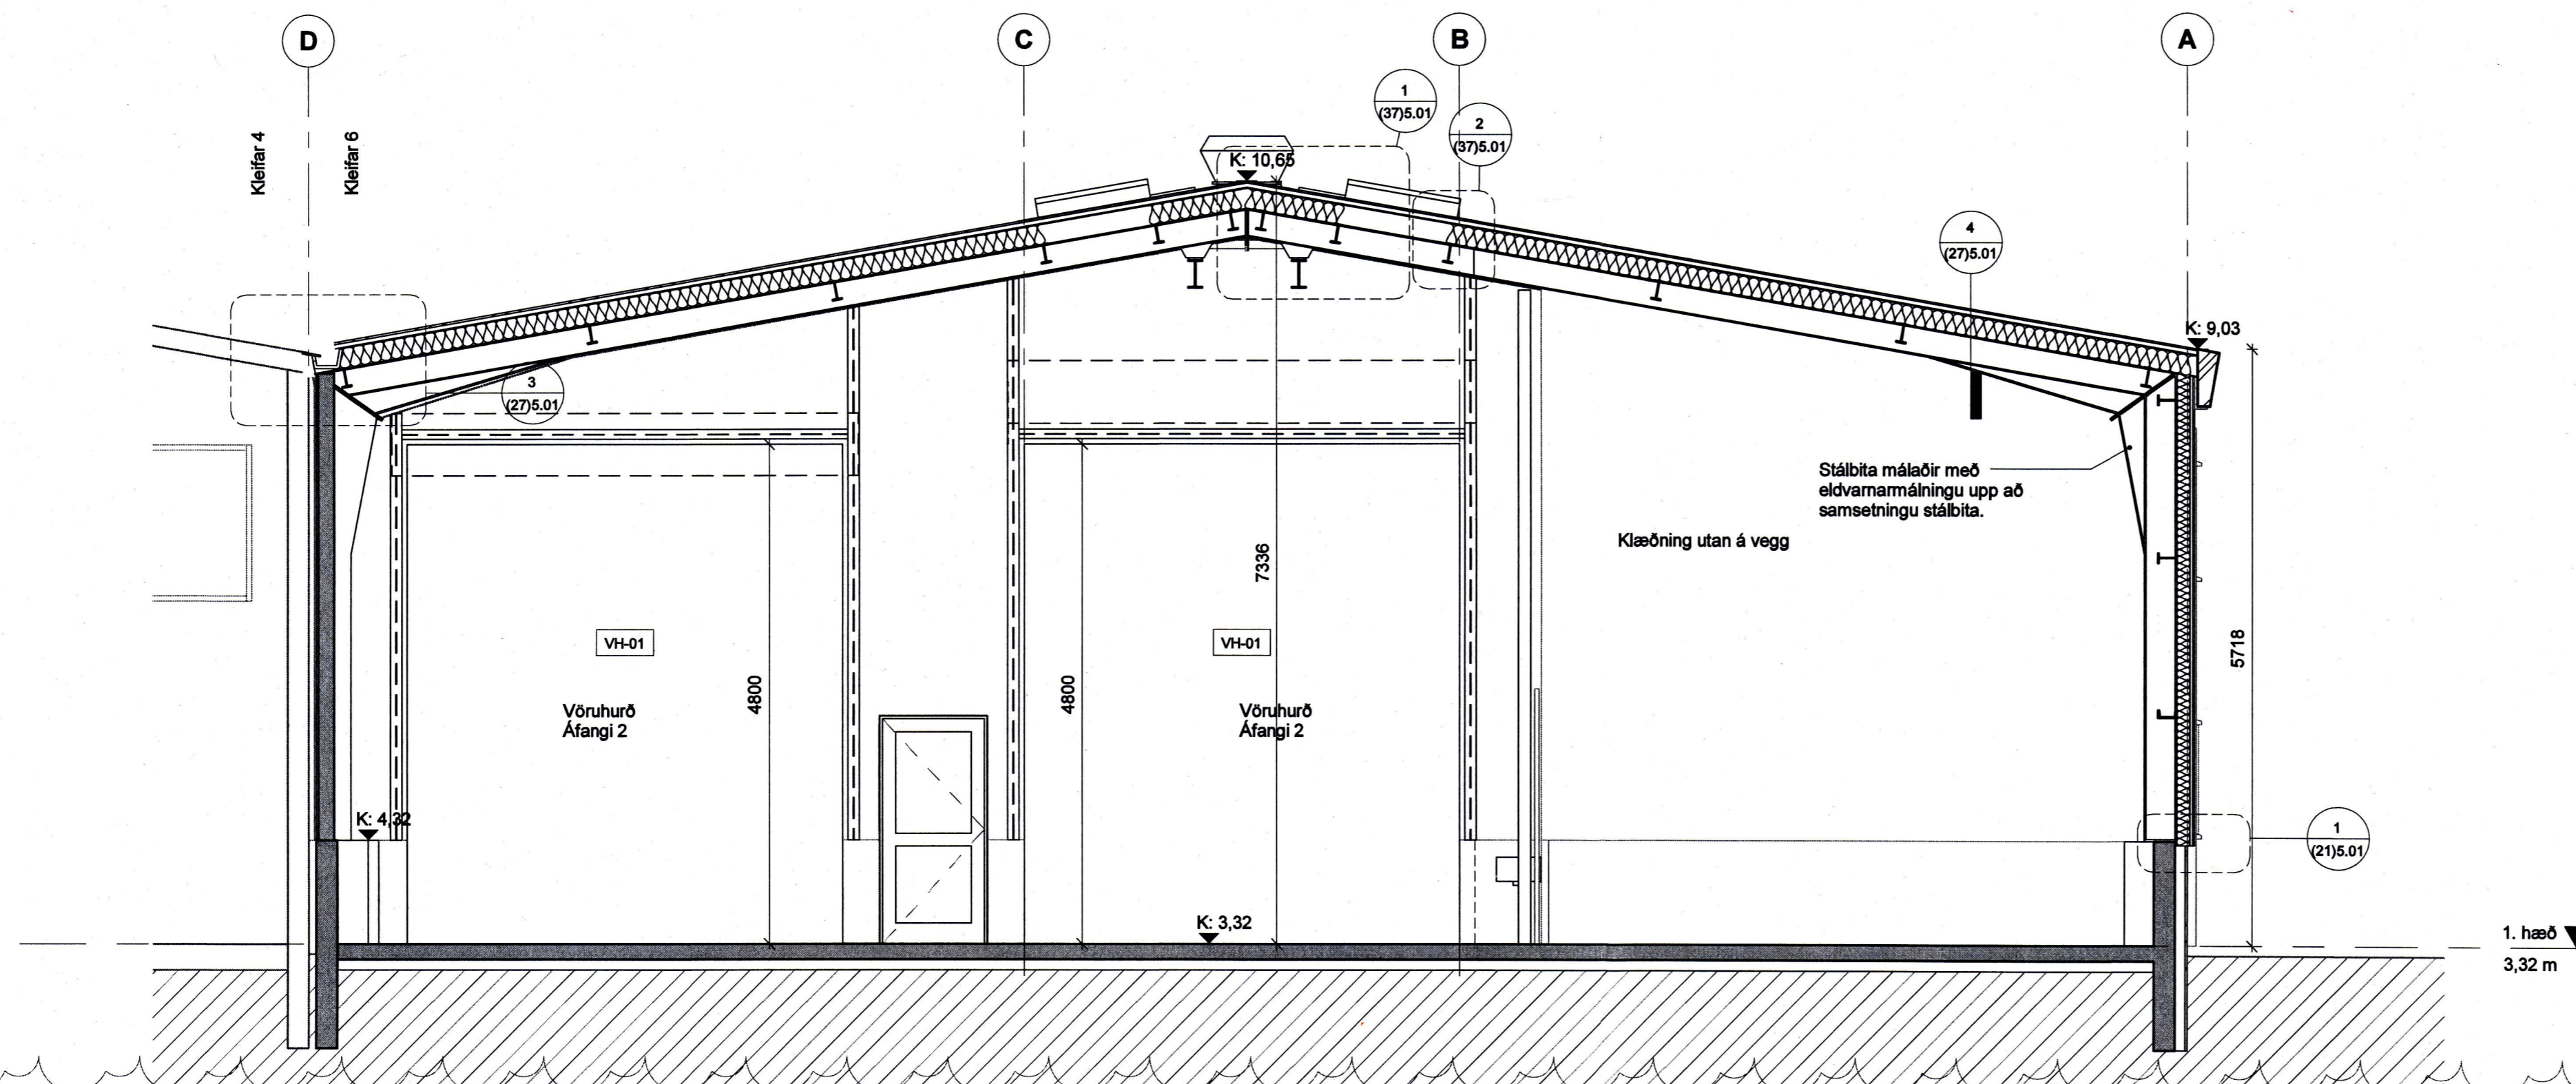

2 (99) Snið B-B
1:50

A 13.2.2017 Uppfærður REIM 120 veggur, skýringar, jbs
útg. dags. skýring stærðir vöruhurða o.fl. teiknað

ARKÍS
arkitektar
Kleppavegi 152 104 Reykjavík
tlf 531 107-0550 s: 511 2060
www.ark.is arkis@ark.is

Kleifar 6
Netaverkstæði Vestmannaeyjum
Vestmannaeyjar
8000-1-25733510
160713
15-078

Hönnuður:
 ○ Adalsteinn Snorrason arkitekt fal kt.1161161-2769
 ○ Arnar Þór Jónsson arkitekt fal kt.010174-4819
 ○ Birgir Teitsson arkitekt fal kt.020460-4589
 ○ Björn Guðbrandsson arkitekt fal kt.170174-3059
 ● Egill Guðmundsson arkitekt fal kt.270152-6869
 ○ Þorvarður L. Björgvinsson byggingarlf btf kt.250572-3529

● Hönnuður aðal/ásetuþráttar:
 ● Hönnunarstjóri: *[Signature]*
 Hönnað / teiknað: jbs KMS/ikv/ardi: 1:50
 Yfirfarið / samþykkt: ÞLB / EG Dagsetning: 1.7.2016

VERKTEIKNINGAR
 (99)3.06 A
 teikning breyting
 SNIÐ