

Upprunlegur hönnuður:  
Héðinn hf.

**Skýringar:**

Teikning þessi tekur á brunahöfðun verslunar og netaverkstæðis. Sjá eining gildandi aðaluppdrátt, dags. 15.2.2019.


Fylgja skal fyrirmælum framleiðanda varðandi alla vinnu og efni. Öll fagvinna skal unnin af faglærum mönnum. Alt efni, vinna og frágangur skal vera fyrsta flokks fagvinna í samræmi við góðar fagvenjur og metnað.

Við frágang brunavarna skal fylgja leiðbeiningarblaði Brunamálastofnunar ríkisins nr 153.BR 1 - Dæmi um eldvarnarveggi, hæðarskil og eldvarnarhurðir.

Verktaki skal samræma nákvæma stærð og staðsetningu eldvarnarhurðar milli verslunar og netaverkstæðis í samræði við verkkaupa.

Gluggar á efri hæð skulu uppfylla E30 kröfu.

Stálsúlur merktar R60 skulu málaðar með eldvarnarmálingu. Fylgja skal leiðbeiningum framleiðanda í hvívetna.

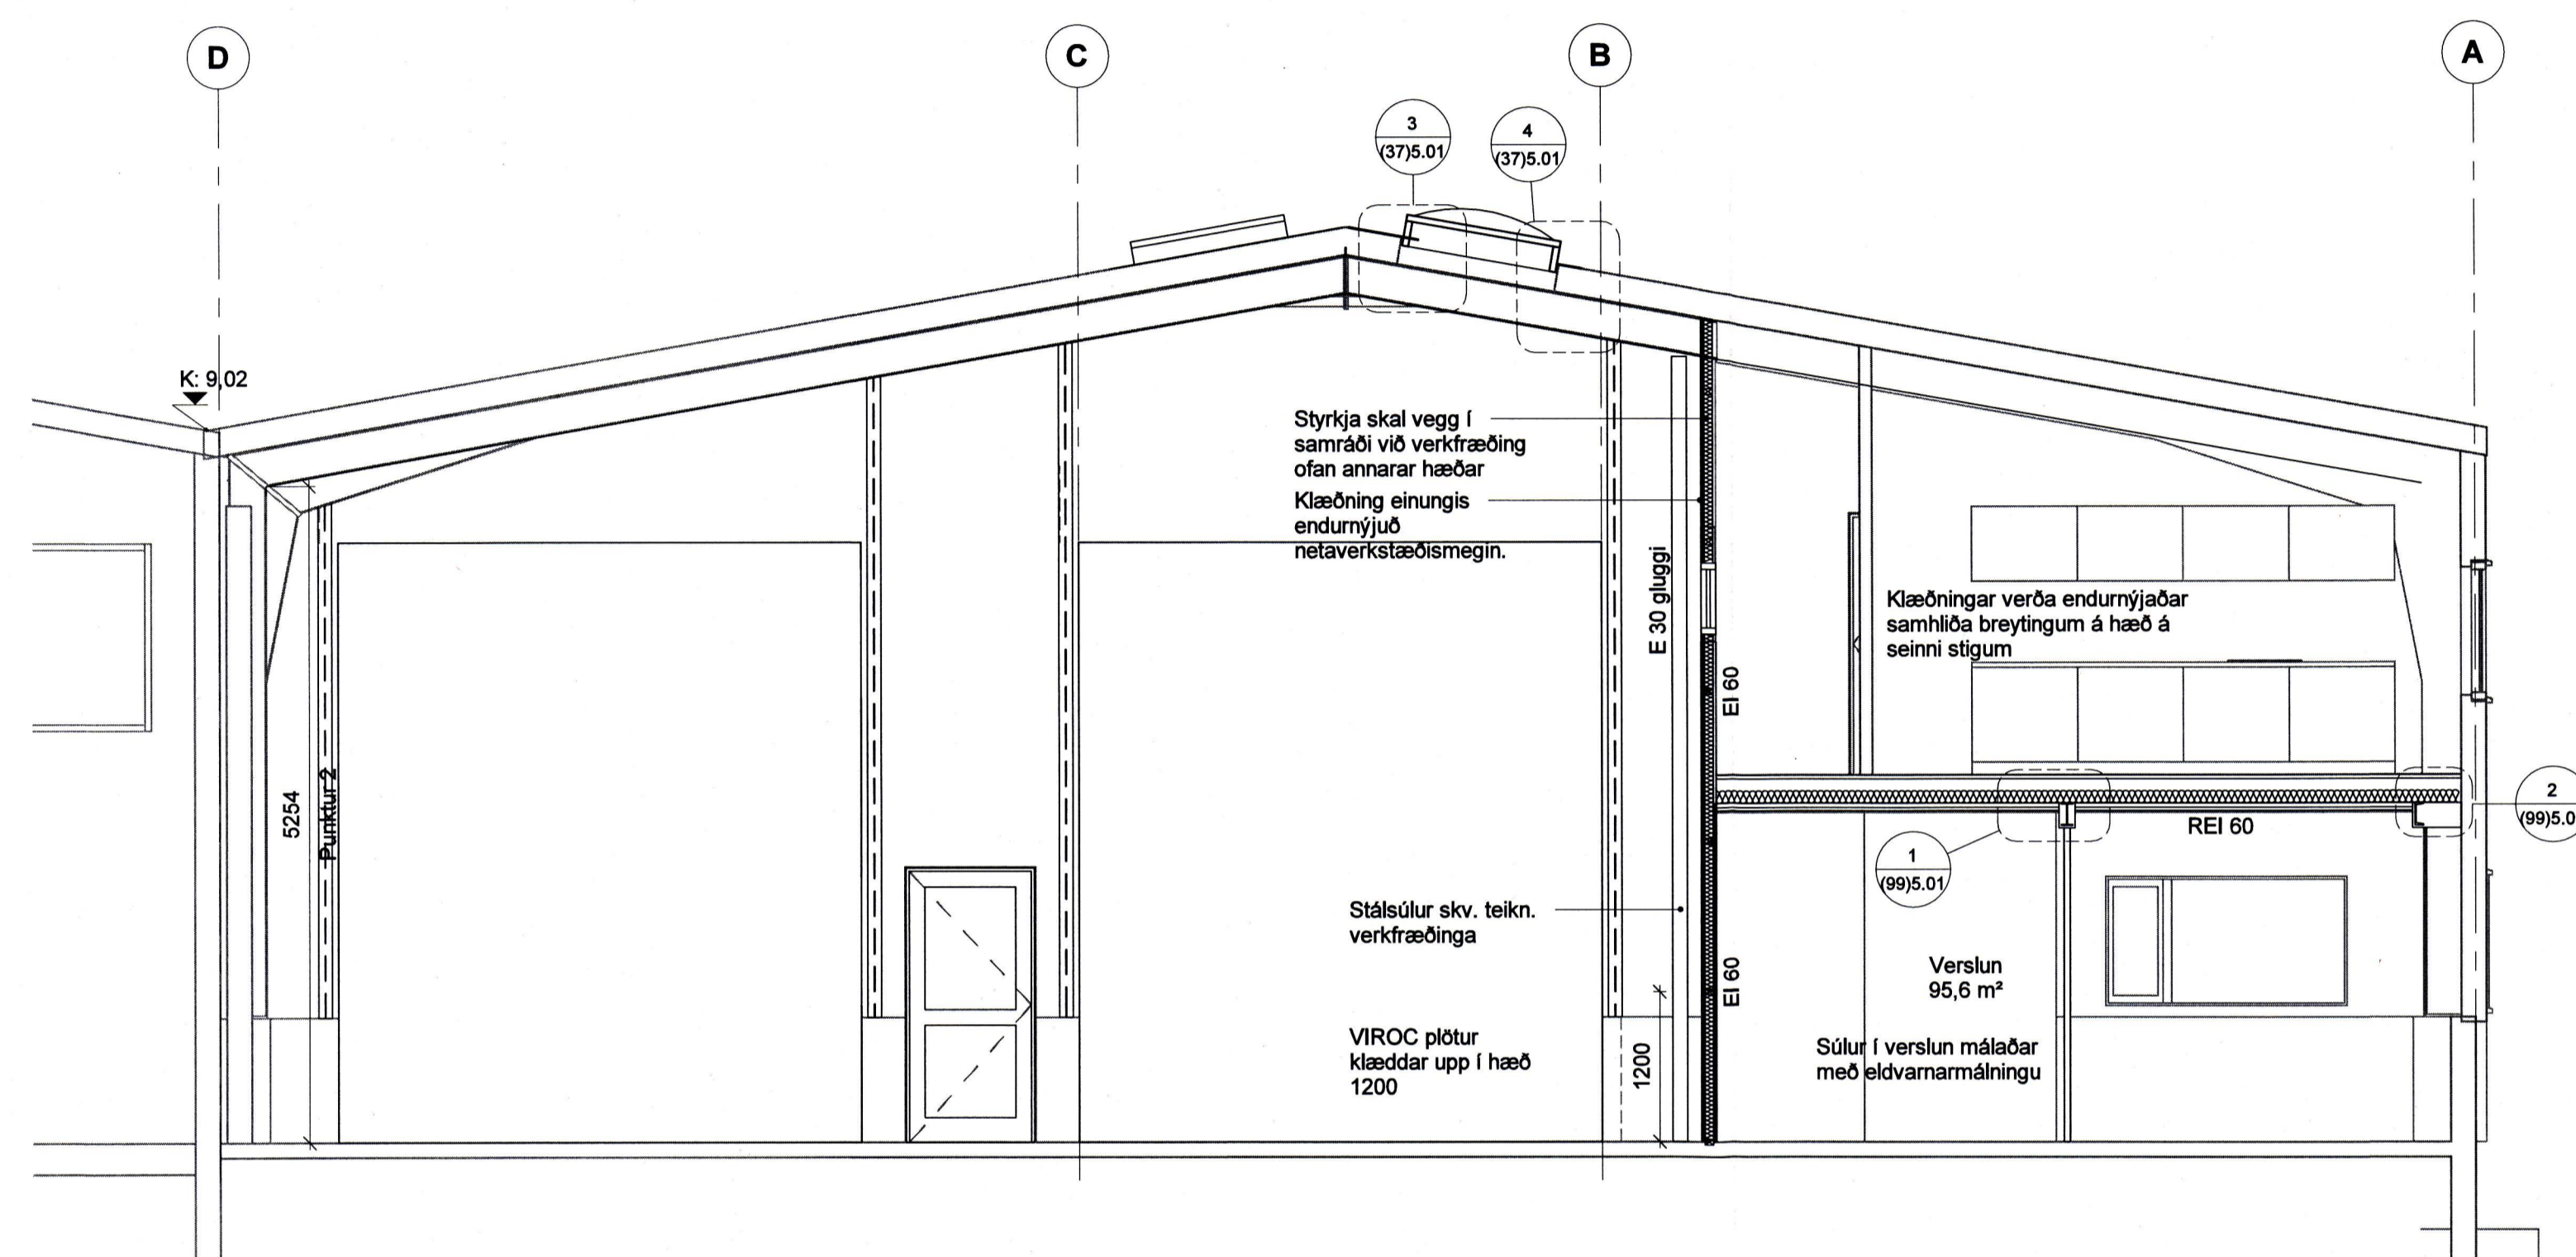

1 Snið C-C, frágangur brunavarna  
1:50

útg. dags. skýring telknað

**ARKÍ**  
arkitektar  
Kleppsvægi 15204 Reykjavík  
t. 531 107-05508; 511 2060  
www.ark.is ark@ark.is

**Kleifar 6**

Verkheiti: Netaverkstæði Vestmannaeyjum  
Sveitarfélag: Vestmannaeyjar  
Staðgreinir: 8000-1-25733510  
Landnúmer: 160713  
Verknúmer: 15-078

Hönnuður:  
 ○ Aðalsteinn Snorason arkitekt faf kt.161161-2769  
 ○ Arnar Þór Jónsson arkitekt faf kt.010174-4819  
 ○ Björg Tólfsson arkitekt faf kt.020460-4589  
 ○ Björn Guðjónsson arkitekt faf kt.170174-3059  
 ● Egill Guðmundsson arkitekt faf kt.270152-6869  
 ○ Þorvaldur L. Björgvinsson byggingar. bfi kt.250572-3529

● Hönnuður aðal/séuuppdráttar  
● Hönnunarstjóri:

Hannað / telknað: JBS Masillvarði: 1:50  
Yfirráð / samþykkt: PLB / EG Dagsetning: 26.4.2019

## VERKTEIKNINGAR

(99)3.07  
teikning breyting

SNÍÐ NÚVERANDI HÚS