12217

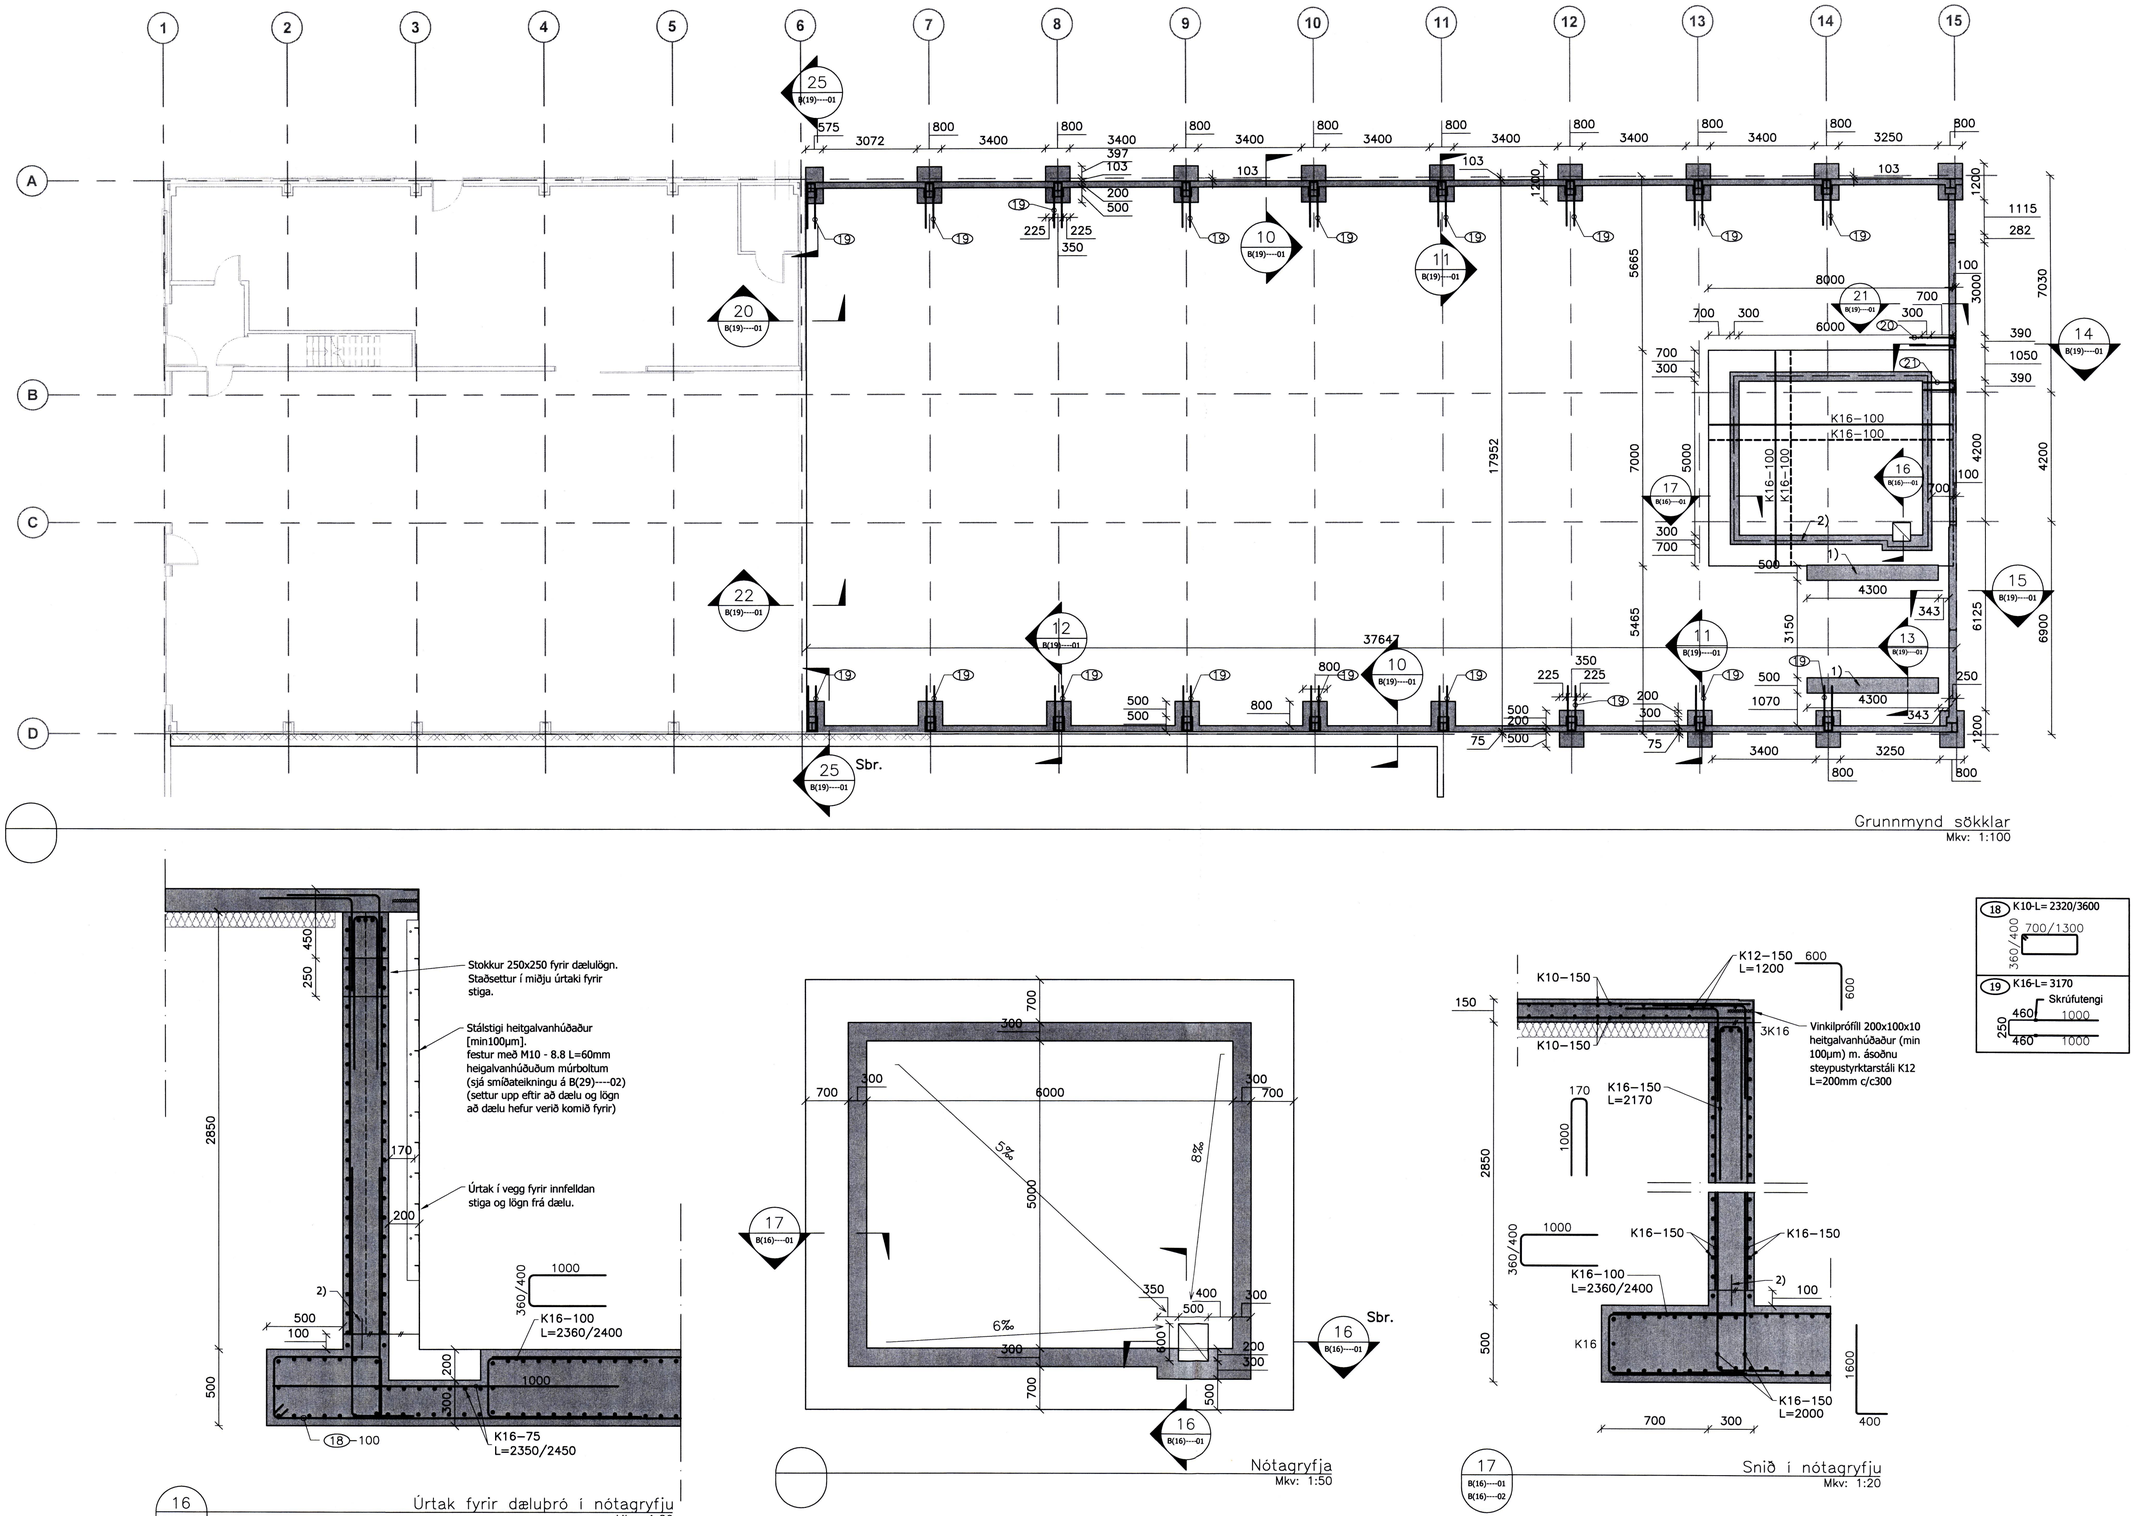

Grunnmynd sökklar
Mkv: 1:100

16 B(16)----01 Úrtak fyrir dæluþró í nótagryfju
Mkv: 1:20

18 K10-L= 2320/3600
360/400 700/1300

19 K16-L= 3170
Skrúfutengi
250 460 1000 460 1000

SAMÞYKKT AF BYGGINGARFULLTRÚA
18. OKT. 2016
BYGGINGARFULLTRÚI REYKJAVÍKURBORGAR

Áritun samræmingarhönnuðar:
Skýringar:

Undir botnplötu komi 100mm frauðplasteinangrun 24kg/m³

1) Staðsetning á undirstöðum fyrir spil þarf að ákvarða með verkkaupa
2) Vatnsþéttiborði

1	Framkvæmdarteikning	20.09.16	HJE
△	Breytingar:	Dags.:	Hö.:

HNIT VERKFRÆÐISTOFA
Háaleitisbraut 58–60
108 Reykjavik
Sími: 570-0500
Fax: 570-0503
www.hnit.is

Hannað: AMG | Teiknað: JÞG | Yfirfarið: HJE

Tölvuskrá: B(16)----01 SÖKKLAR.DWG

Kt.: 131167-5479 Dags.: 20.09.2016
Samþykkt:

Hampiðjan - Netaverkstæði stækkun
Kleifar 6, Vestmannaeyjum

Burðarþol 1.áfangi
Sökklar

Verk nr.: 15261 | Frumst. blaðs: A1 | Mkv.: 1:100 1:50 1:20 | Teikn. nr.: B(16)----01 | Útg.: 1

V:\2015\2XX\15261\08-TEIKNINGAR\06-TEIKNINGASETT\B(16)----01 SÖKKLAR.DWG