12236

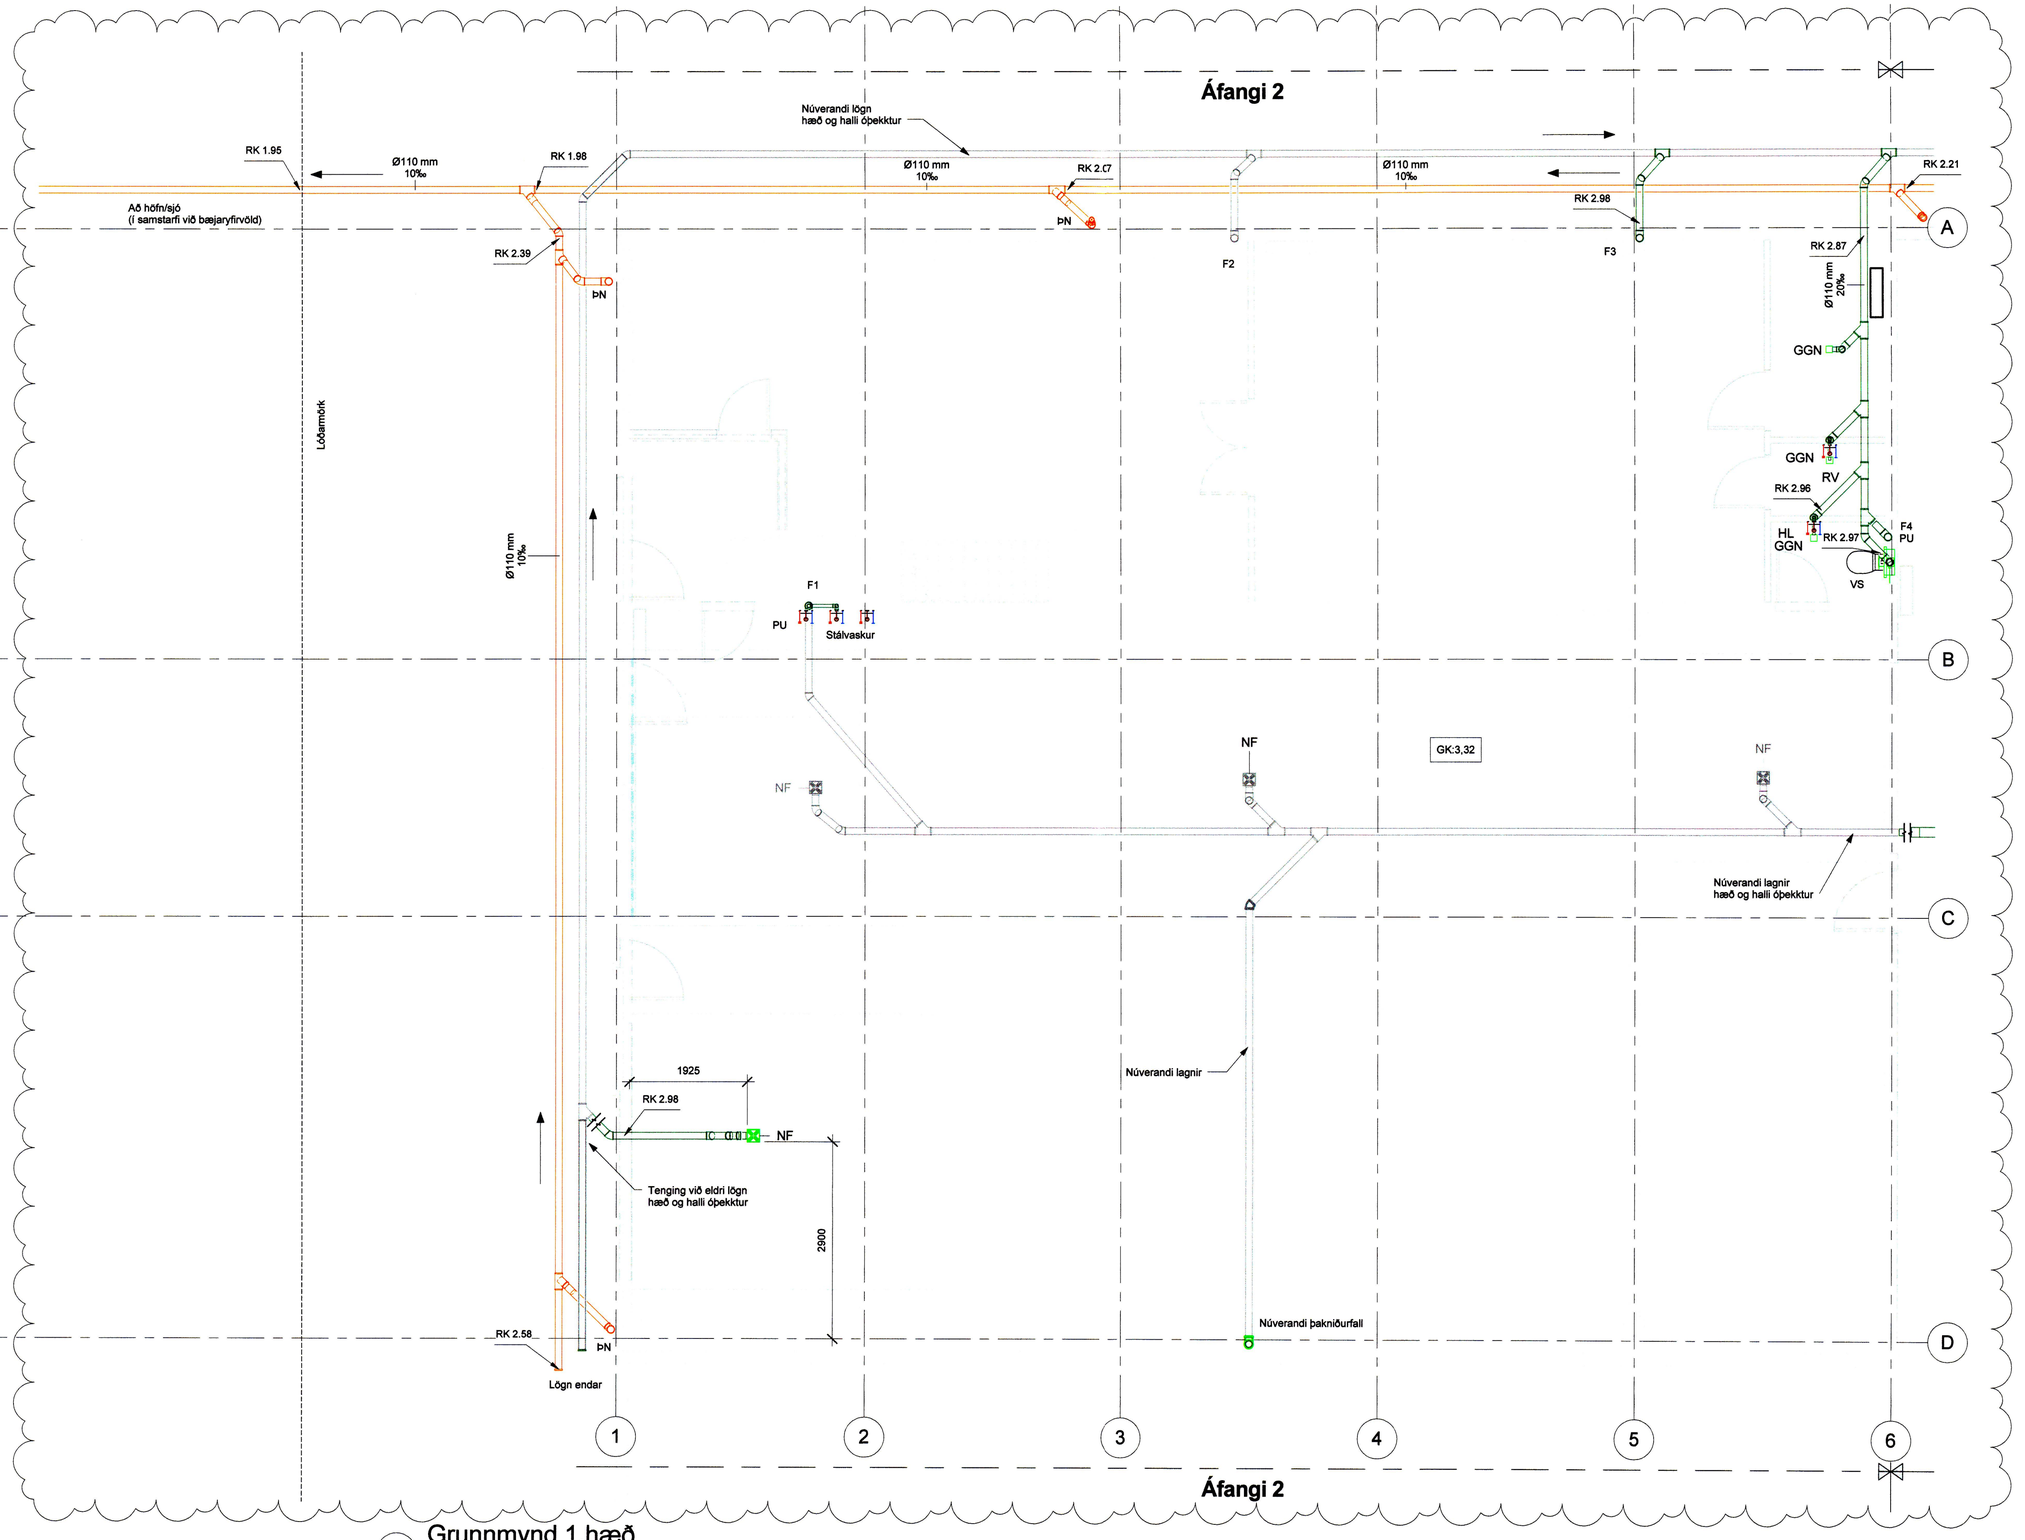

1 Grunnmynd 1.hæð
1 : 50

Núverandi lagnir
Drenlögn götuð
Skólplögn
Regnvatnslögn

Ø110mm 10‰	Nafnmál lagnar og halli
RK: 54,62	Rennsliskóti lagna 54,62
GK: 3,48	Gólfkóti, frágengið gólf
H: 2300	Hæð á pípu frá frágengnu gólfi
GNR	Gólfniðurfallsrenna með vatnslás
GGN	Gegnumstreymisgólfniðurfall
UG	Undir gólfi
NF	Niðurfall með vatnslás
NF+SF	Niðurfall með sandfang
ÞN	Þakniðurfall

Allar lagnir í jörðu eru PVC nema annað sé tekið fram.

Nr.	Breytingar	Dags.	br.af
3	Frárennslislögnum breytt	08.12.16	BÞ
2	Frárennsli utanhúss og teiknisvæði breytt	19.10.16	BÞ
1	Framkvæmdateikning	20.09.16	BÞ

HNIT VERKFRÆÐISTOFA
Háaleitisbraut 58-60
108 Reykjavík
Sími: 570-0600
Fax: 570-0503
www.hnit.is

Hannað: KK | Teiknað: AMJ | Yfirfarið: BÞ
Kt: 0803444-2289 | Dags.: 20.09.2016
Samþykkt:

Netaverkstæði stækkun
Kleifar 6.
Vestmannaeyjum

Fráveitukerfi
Grunnmynd, 1. hæð
Lagnir í jörðu

Verk nr.: 15261 | Frumst. blaðs.: A1 | Teikn. nr.: L(51)----01 | Útg.: 3
Mkv.: 1 : 50

1:100 0 1 2 3 4 5 m

Útprentun: 14.12.2016 08:28:03
C:\RevitProjectData\15261-NET-VES-MP-2015_annam@hnit.is.rvt