12237

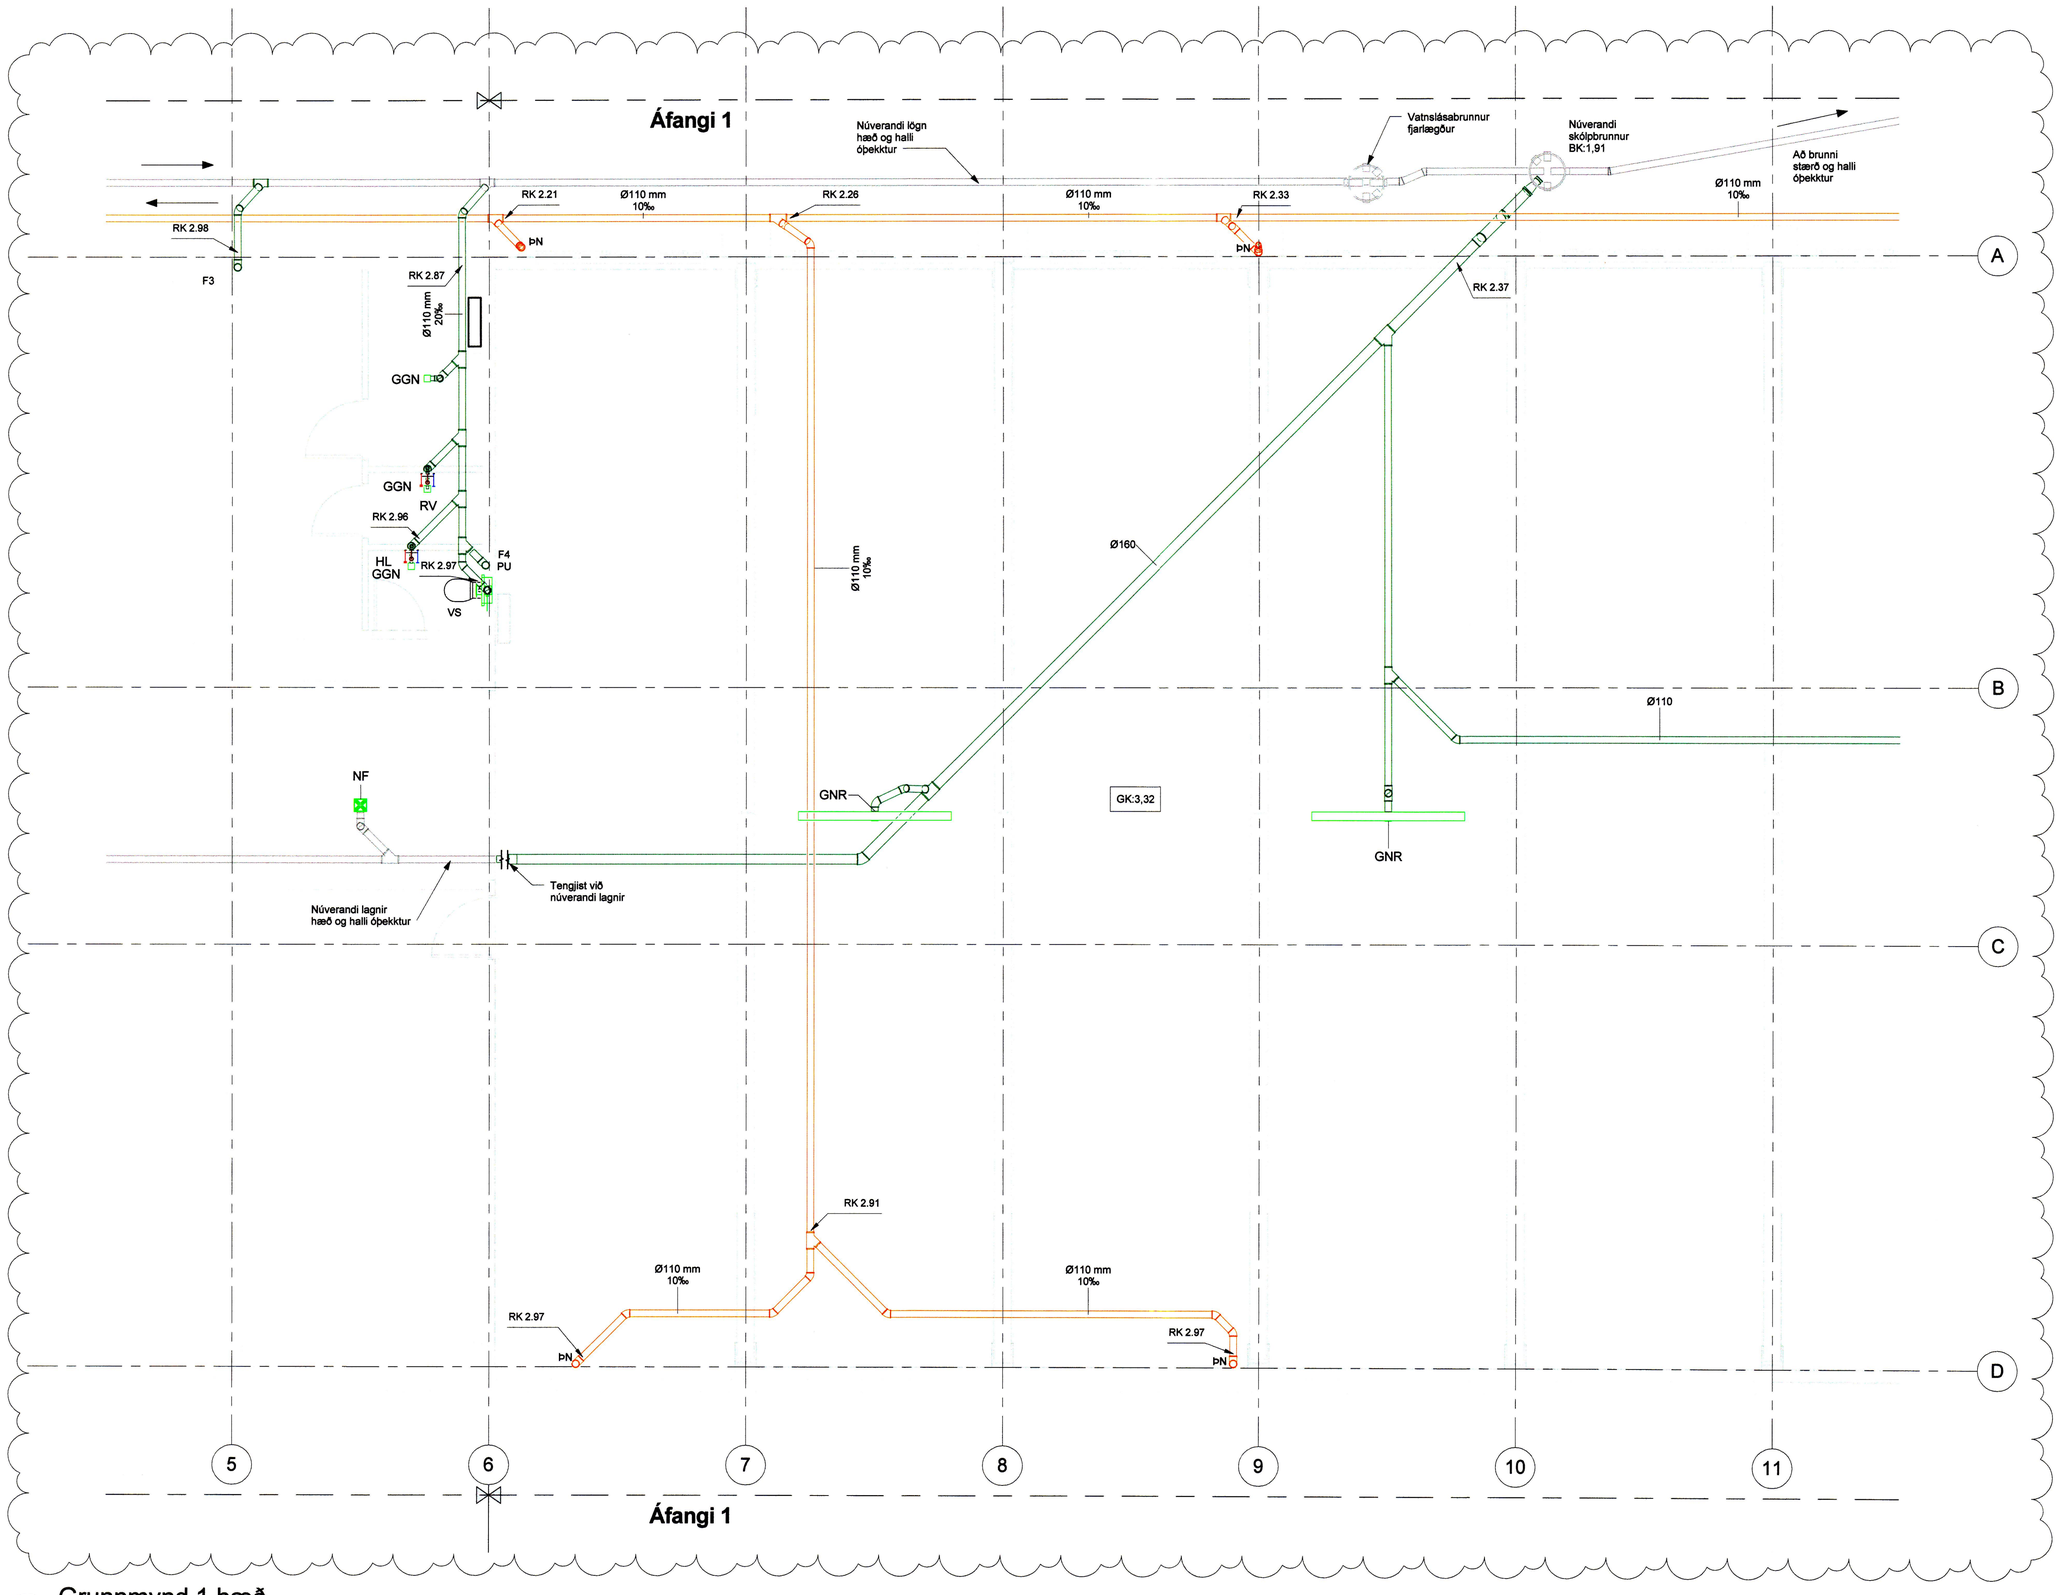

1 Grunnmynd 1.hæð

1 : 50

Útprentun: 14.12.2016 08:28:08

C:\RevitProjectData\15261-NET-VES-MP-2015_annam@hnit.is.rvt

Áritun samræmingarhönnuðar:

Skýringar:

- Núverandi lagnir
- Drenlögn götuð
- Skólplögn
- Regnvatnslögn

Ø110mm 10‰	Nafnmál lagnar og halli
RK: 54,62	Rennsliskóti lagna 54,62
GK: 3,48	Gólfkóti, frágengið gólf
H: 2300	Hæð á pípu frá frágengnu gólfi
GNR	Gólfniðurfallsrenna með vatnslás
GGN	Gegnumstreymisgólfniðurfall
UG	Undir gólfi
NF	Niðurfall með vatnslás
NF+SF	Niðurfall með sandfang
ÞN	Þakniðurfall

Allar lagnir í jörðu eru PVC nema annað sé tekið fram.

Nr.	Breytingar	Dags.	br.af
3	Frárennslislögnum breytt	08.12.16	BÞ
2	Teiknisvæði og teikningarnúmeri breytt	19.10.16	AU
1	Framkvæmdarteikning	19.10.16	BÞ

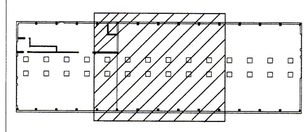

HNIT VERKFRÆÐISTOFA
Háaleitisbraut 58-60
108 Reykjavík
Sími: 570-0500
Fax: 570-0503
www.hnit.is

Hannað: KK	Teiknað: AMJ	Yfirfarið: BÞ
Kt: 080344-2289		Dags.: 18.10.2016
Samþykkt:		

Netaverkstæði stækkun
Kleifar 6.
Vestmannaeyjum

Fráveitukerfi
Grunnmynd 1. hæð, miðhluti
Lagnir í jörðu

Verk nr.: 15261	Frumst. blaðs: A1	Teikn. nr.: L(51)----02	Útg.: 3
Mkv.: 1 : 50			

1:50 0 0,5 1 1,5 2 2,5 m