



SAMBÝKKT AF BYGGINGARFRÆÐISFRUM
1. OKT. 2016


Skýring

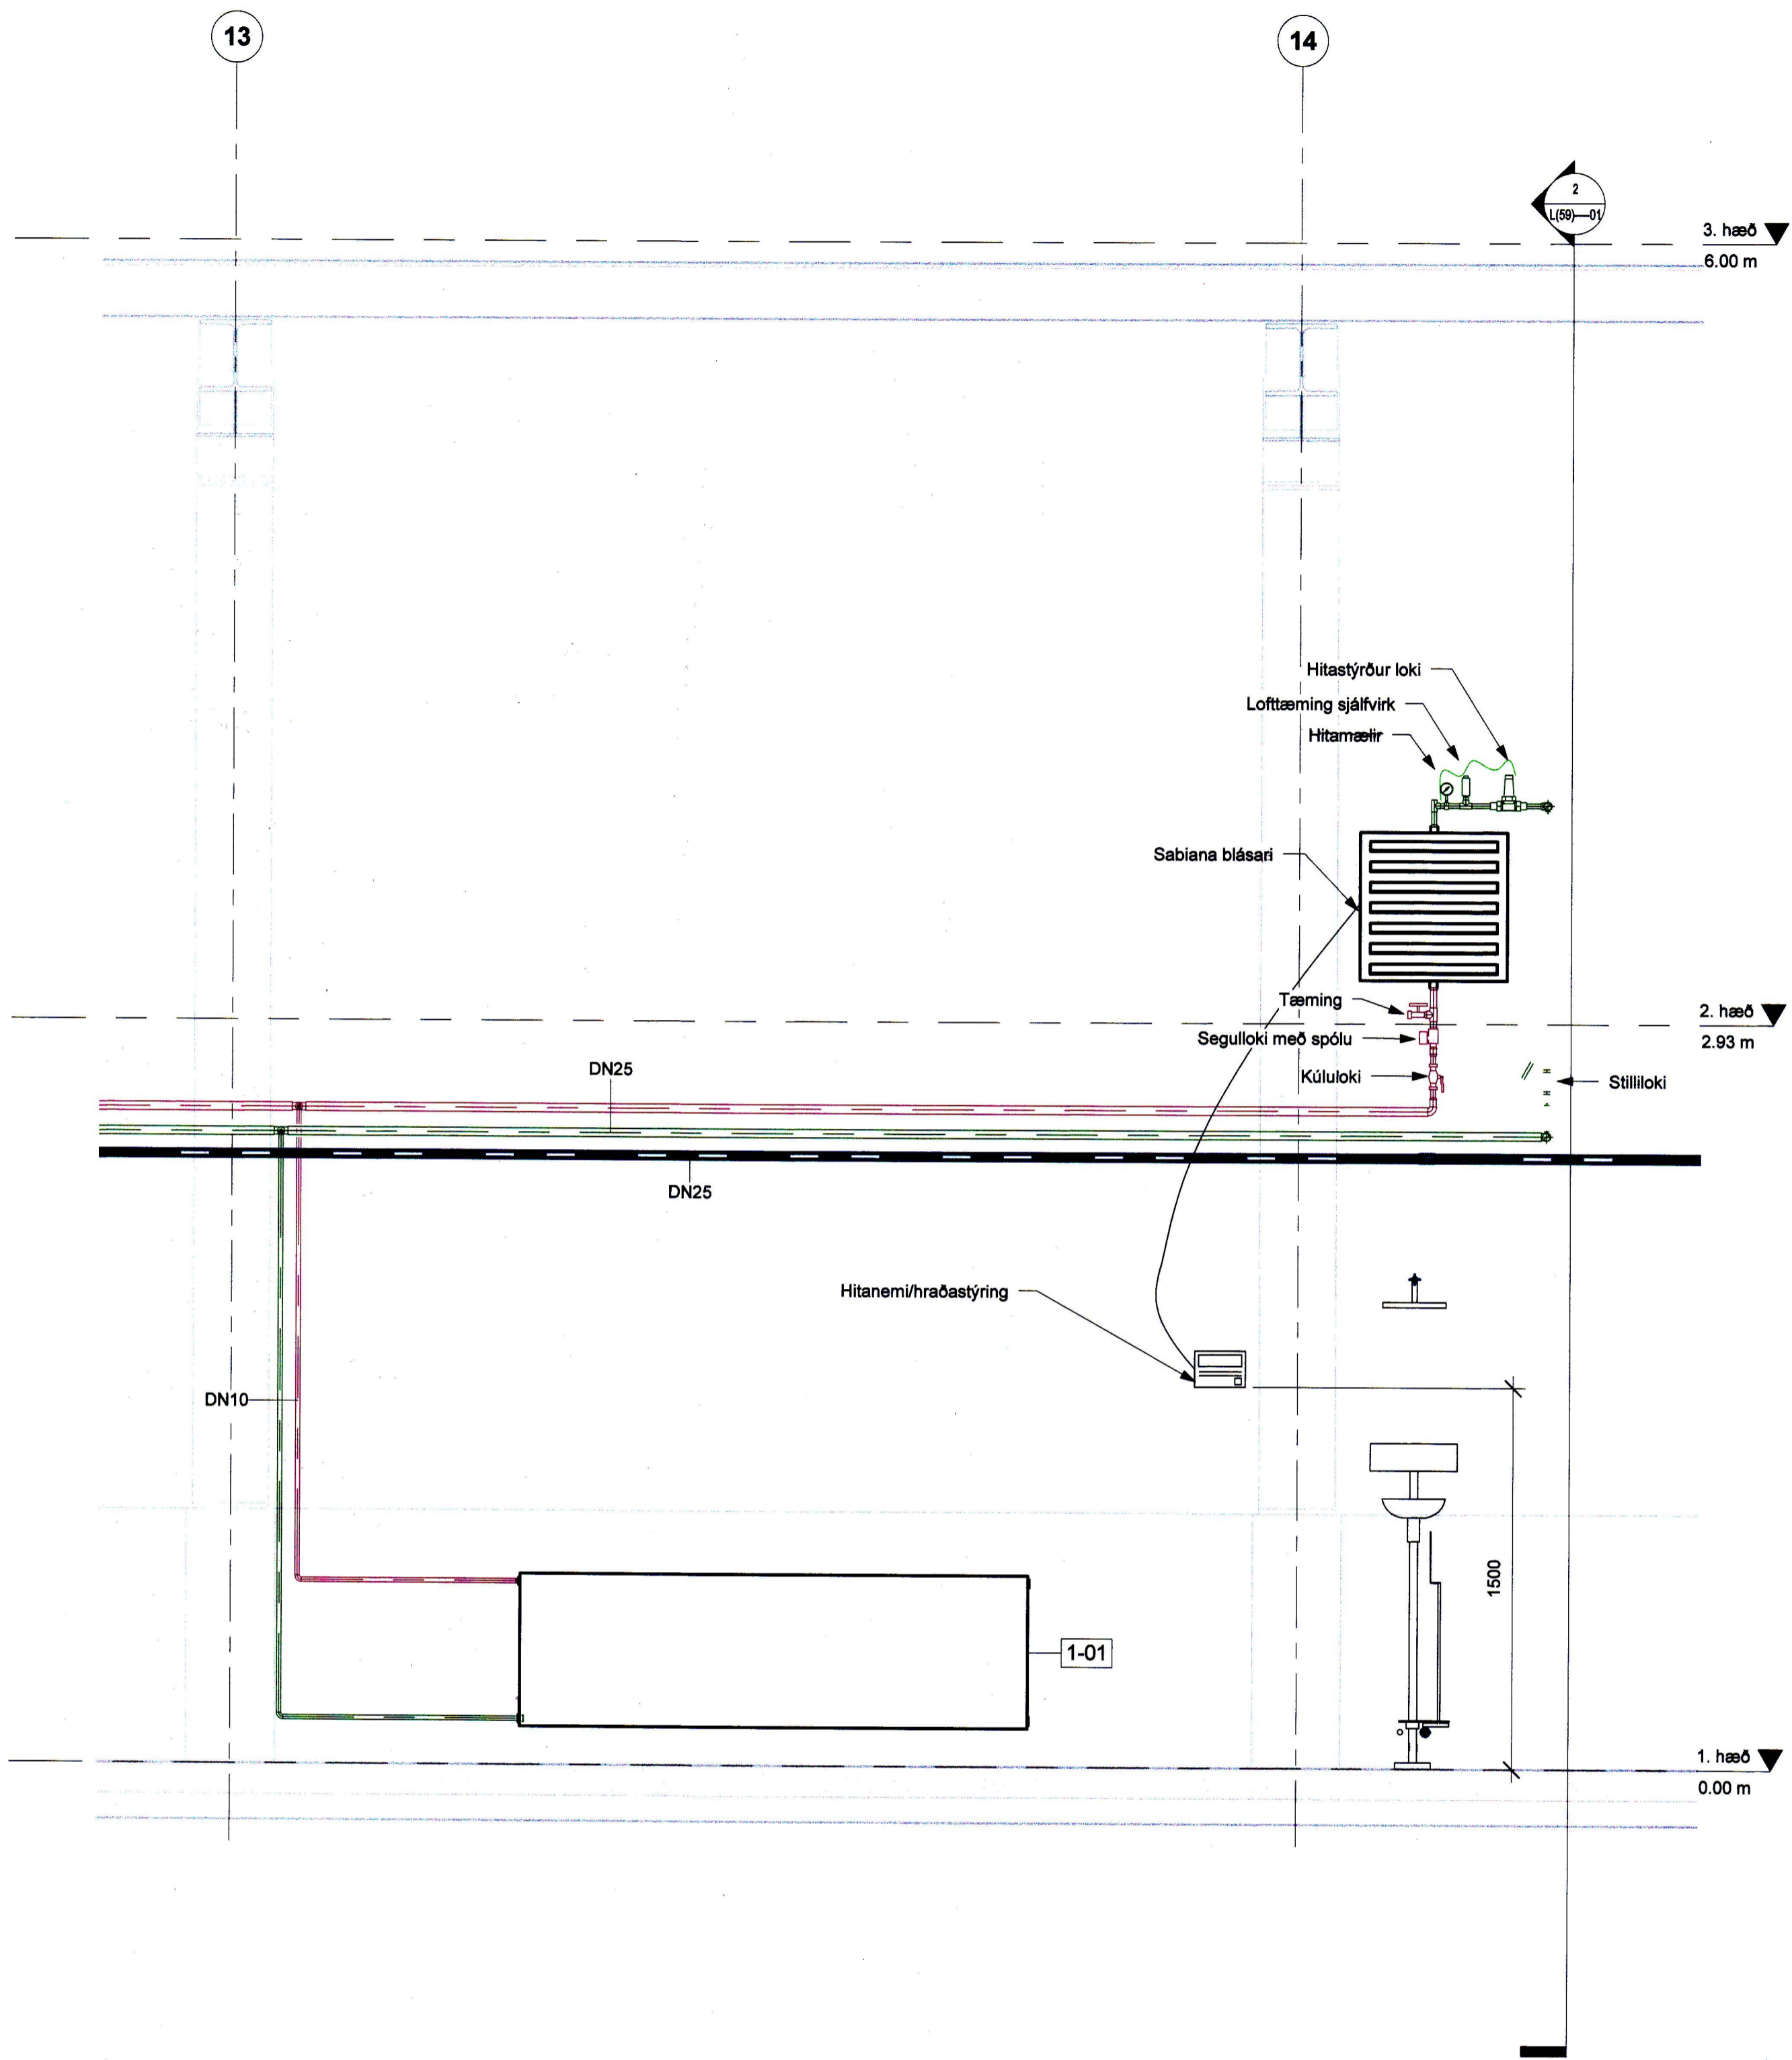

1 Tenging ofna og hitablásara
1 : 20

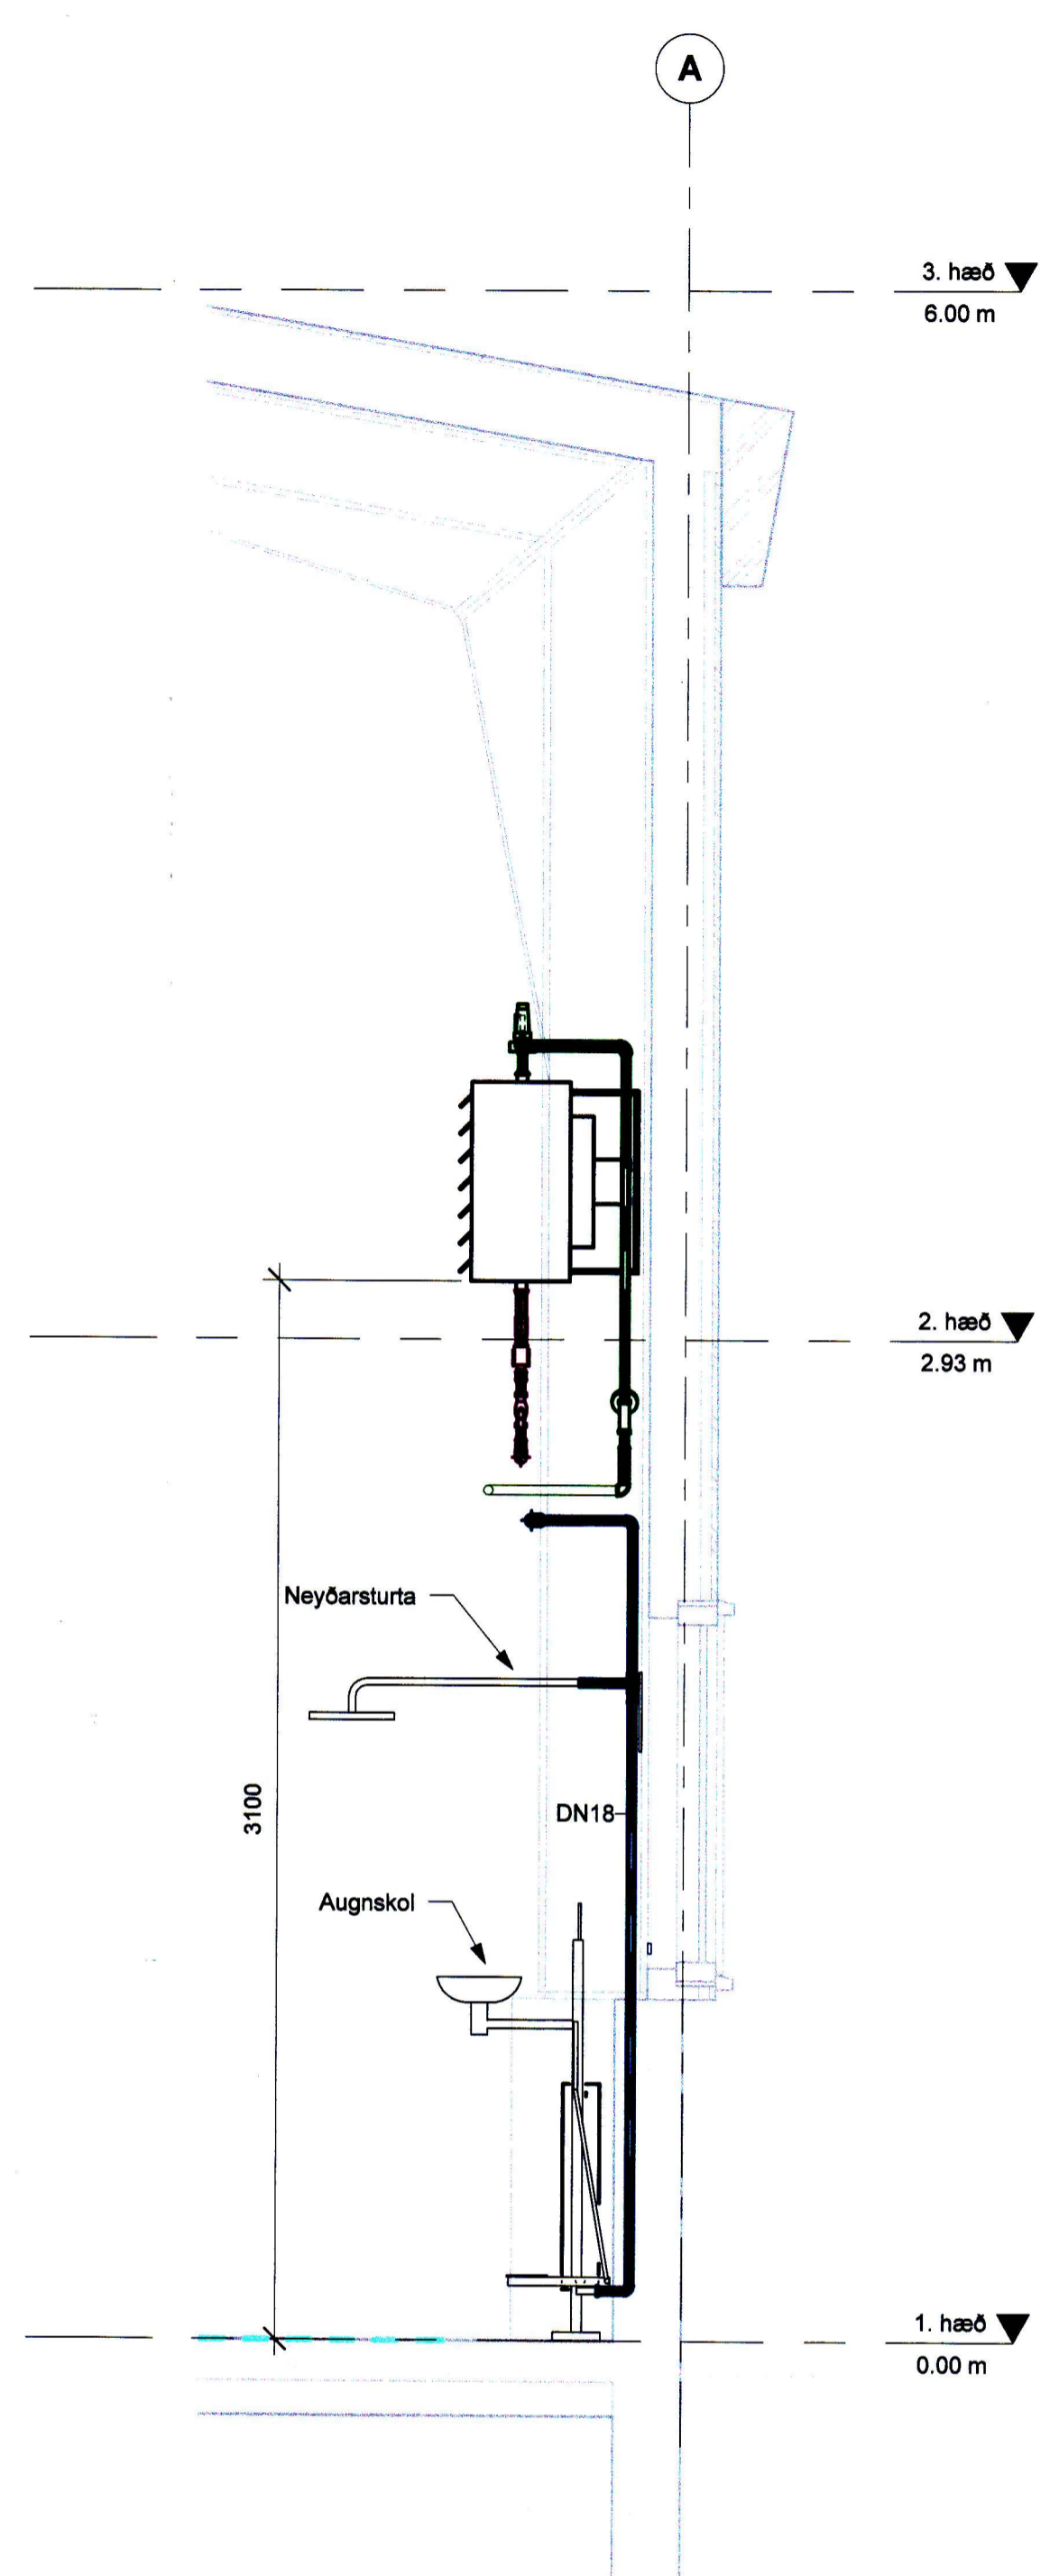


2 Tenging neyðarsturtu
1 : 20

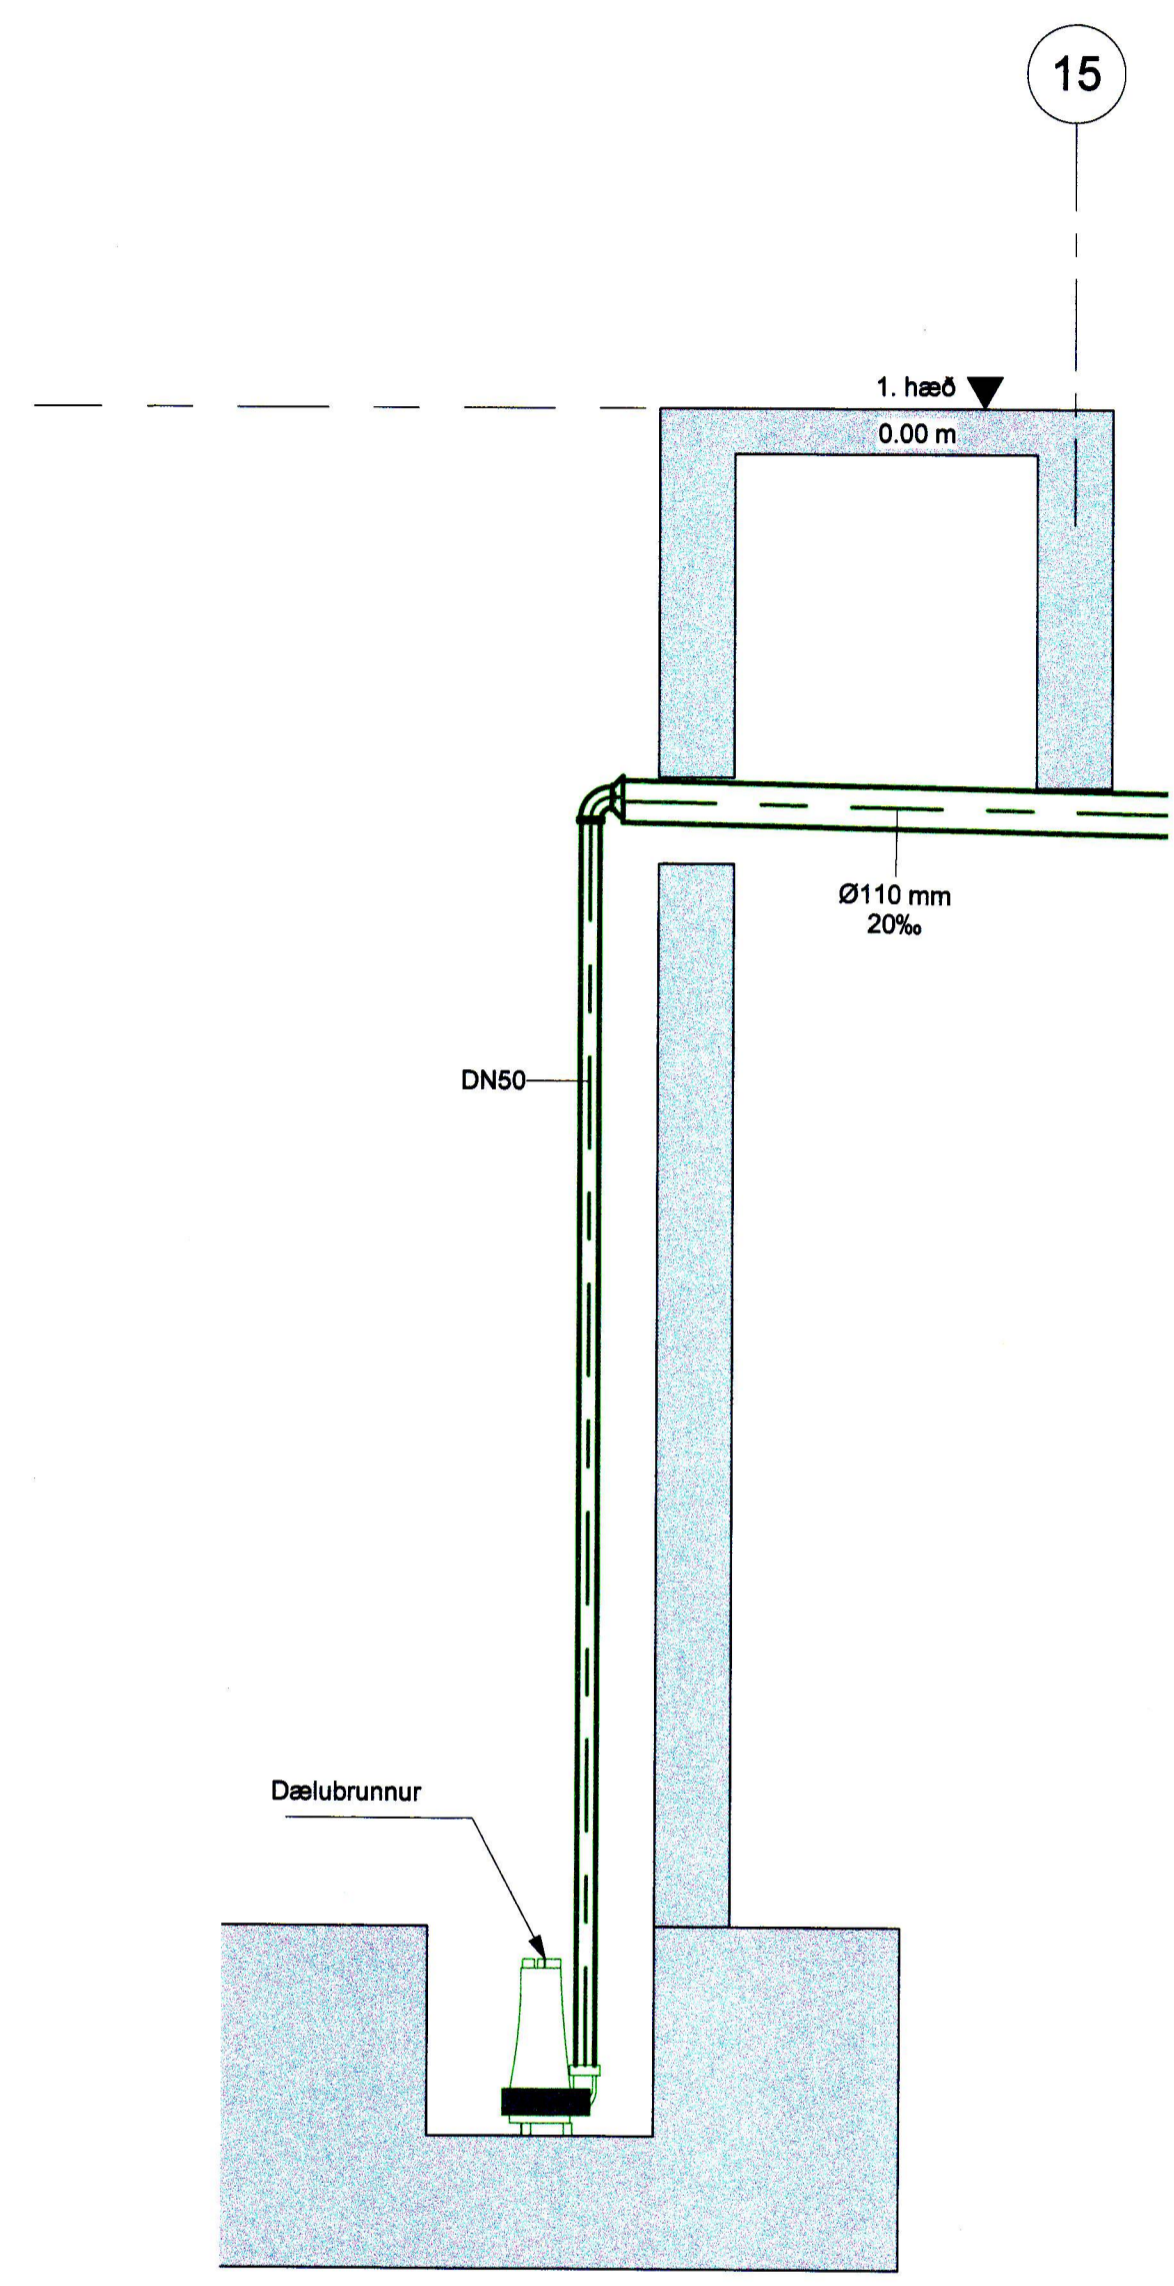

3 Snið í nótagryfju
1 : 20

| | | |
|---------------------|------------|-------|
| 1 Framkvæmdatækning | 20.09.16 | Bp |
| Nr. | Breytingar | Dags. |

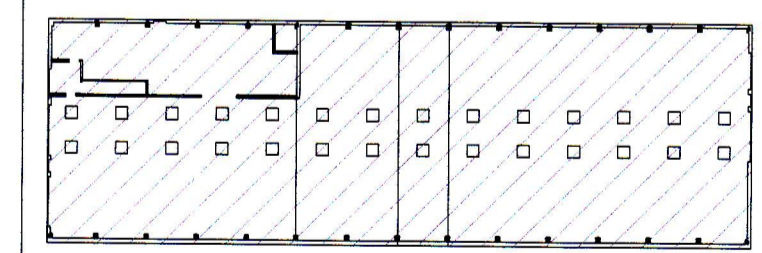

HNIT
VERKFRÆÐISTOFA

Háaleitisbraut 58-60
108 Reykjavík
Sími: 570-0500
Fax: 570-0503
www.hnit.is

| | | |
|-----------------|-------------|------------------|
| Hannað: KK | Telmað: AMJ | Yfirleitað: Bp |
| Kr: 190384.2339 | | Dags: 20.09.2016 |

Sambýkt: *Ást-Ólafsson*

Netaverkstæði stækkun
Kleifar 6.
Vestmannaeyjum

Snið

| | | | |
|-----------------|-------------------|-------------|-------|
| Verk nr.: 15261 | Frumst. blaði: A1 | Telma. nr.: | Útg.: |
| Mix: 1 : 20 | | L(59)---01 | 1 |

