


12. MAR. 2008

ELDVARNAEFTIRLIT VESTMANNAEYJA


SAMPYKKT AF BYGGINGARFULLTRÚA

12. MAR. 2008

BYGGINGARFULLTRÚNN Í VESTMANNAEYJUM

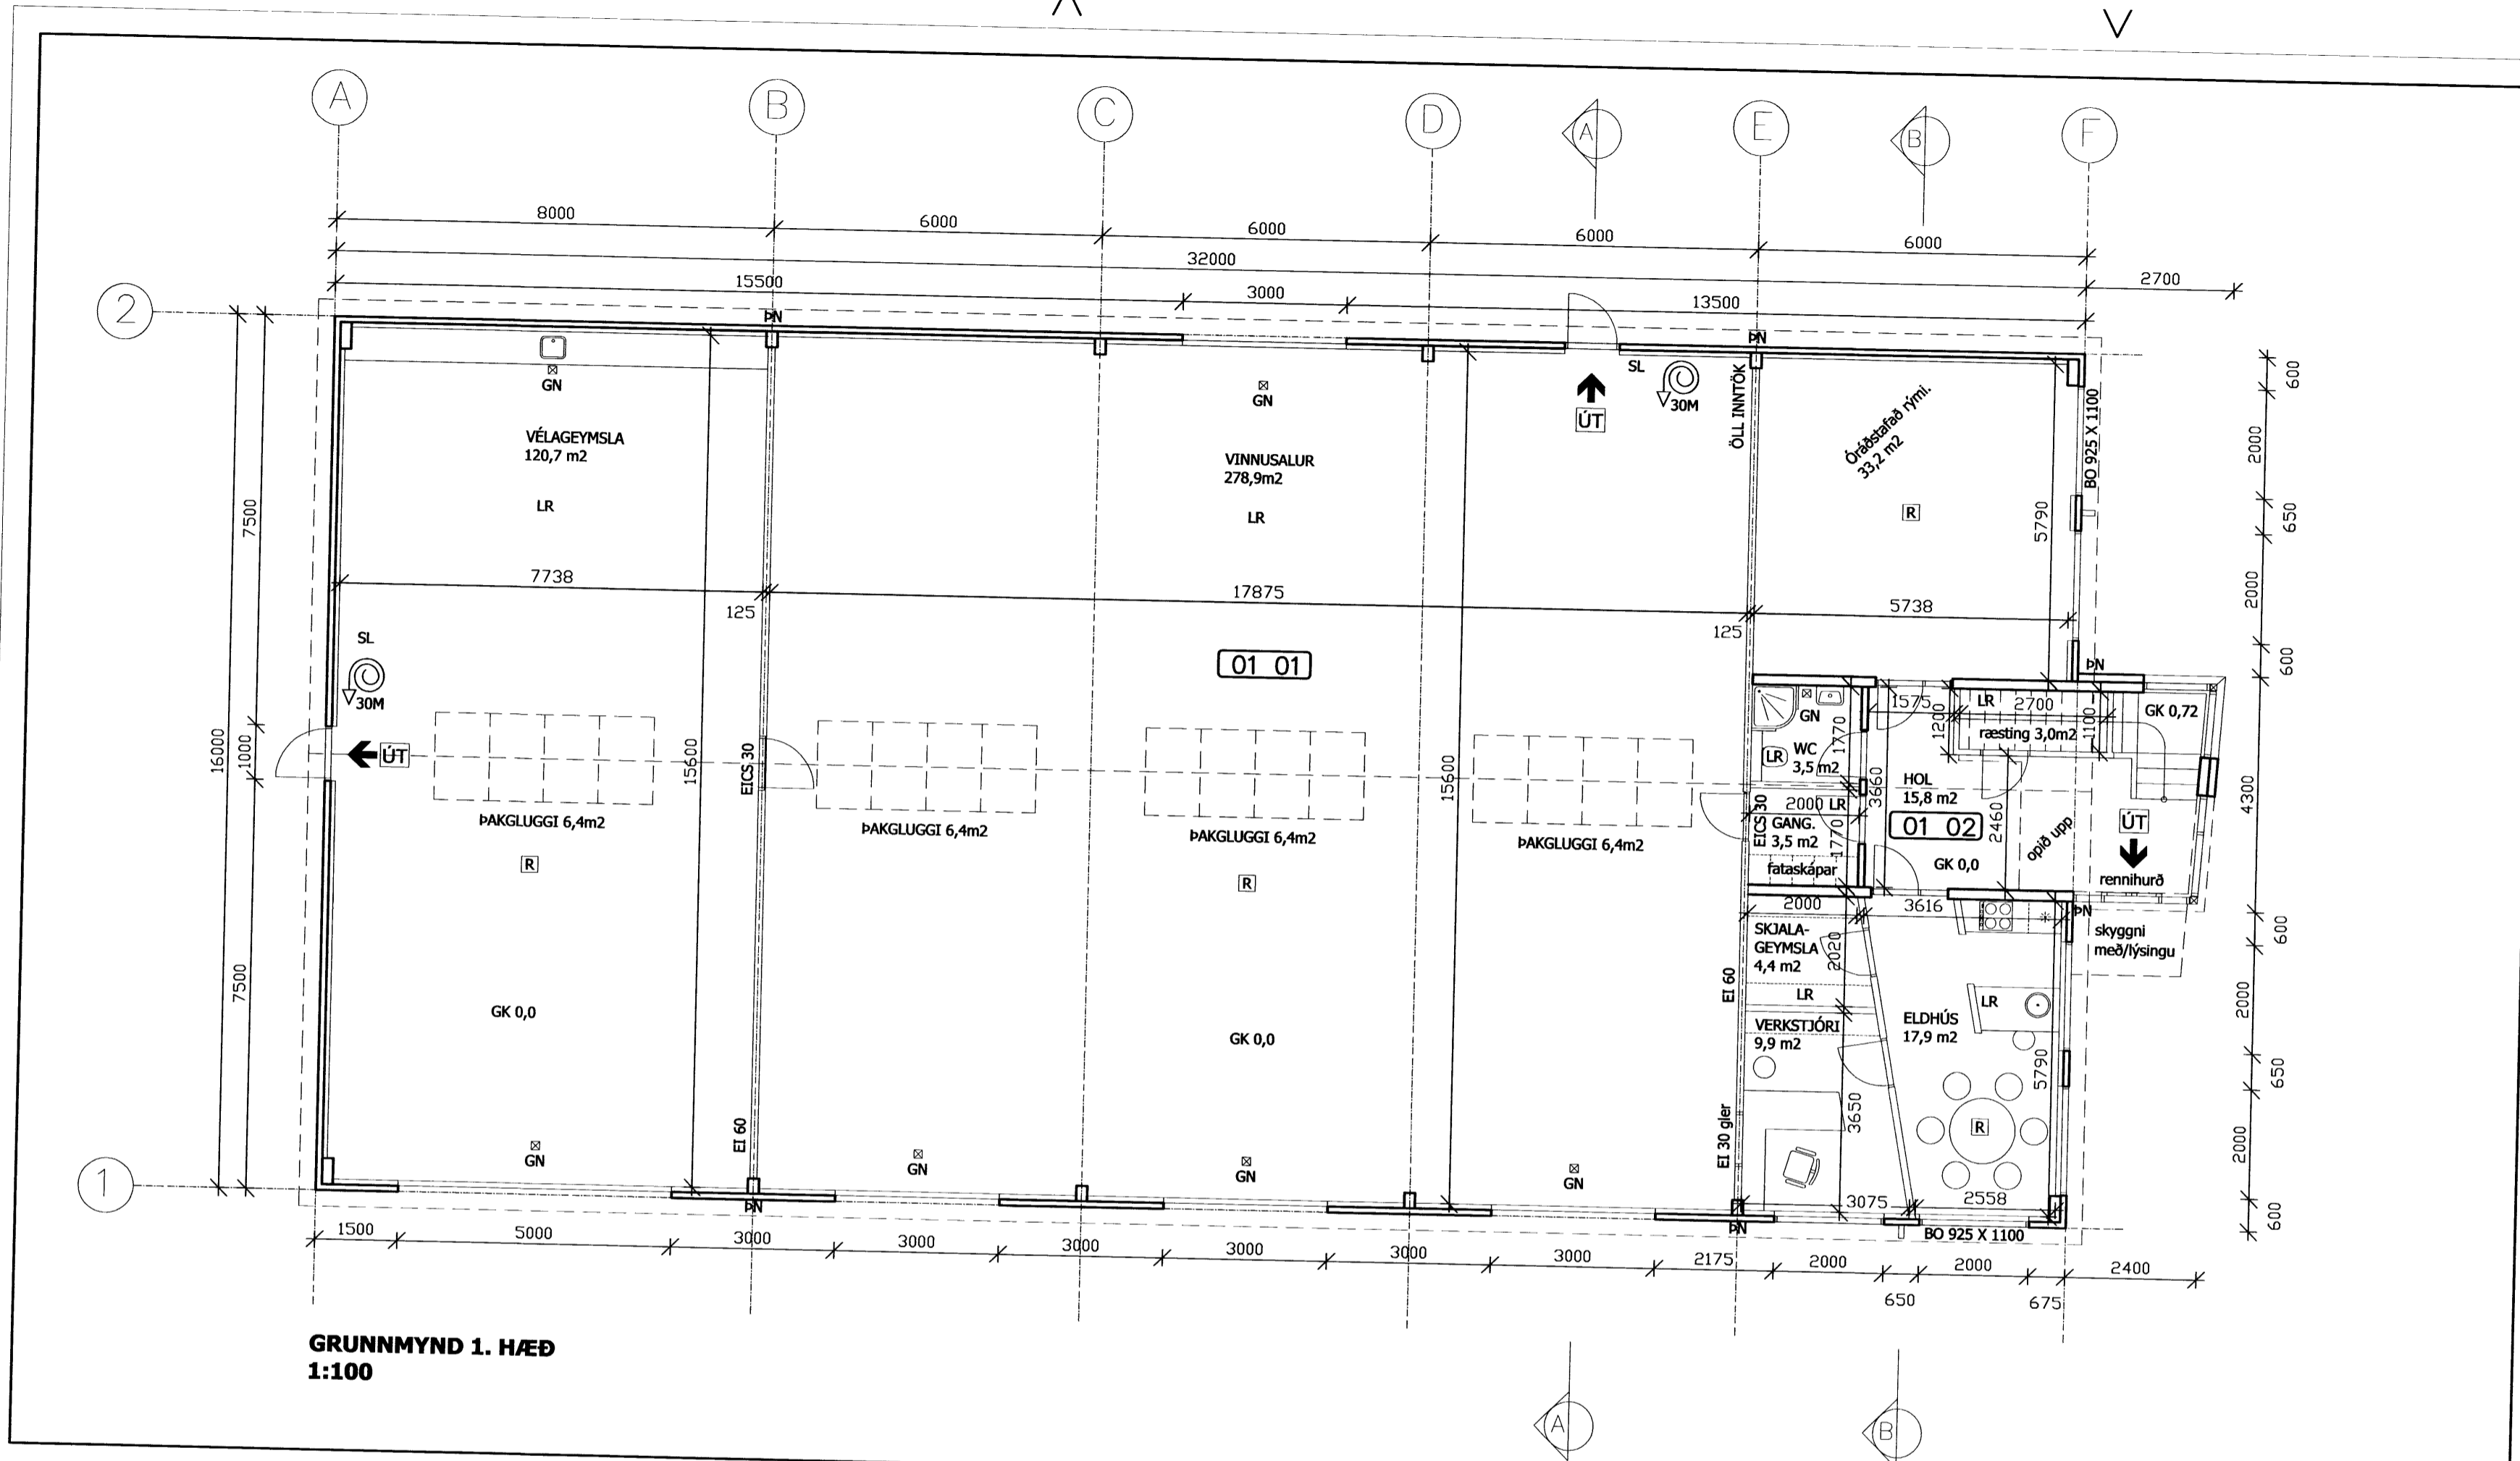

GRUNNMYND 1. HÆÐ  
1:100

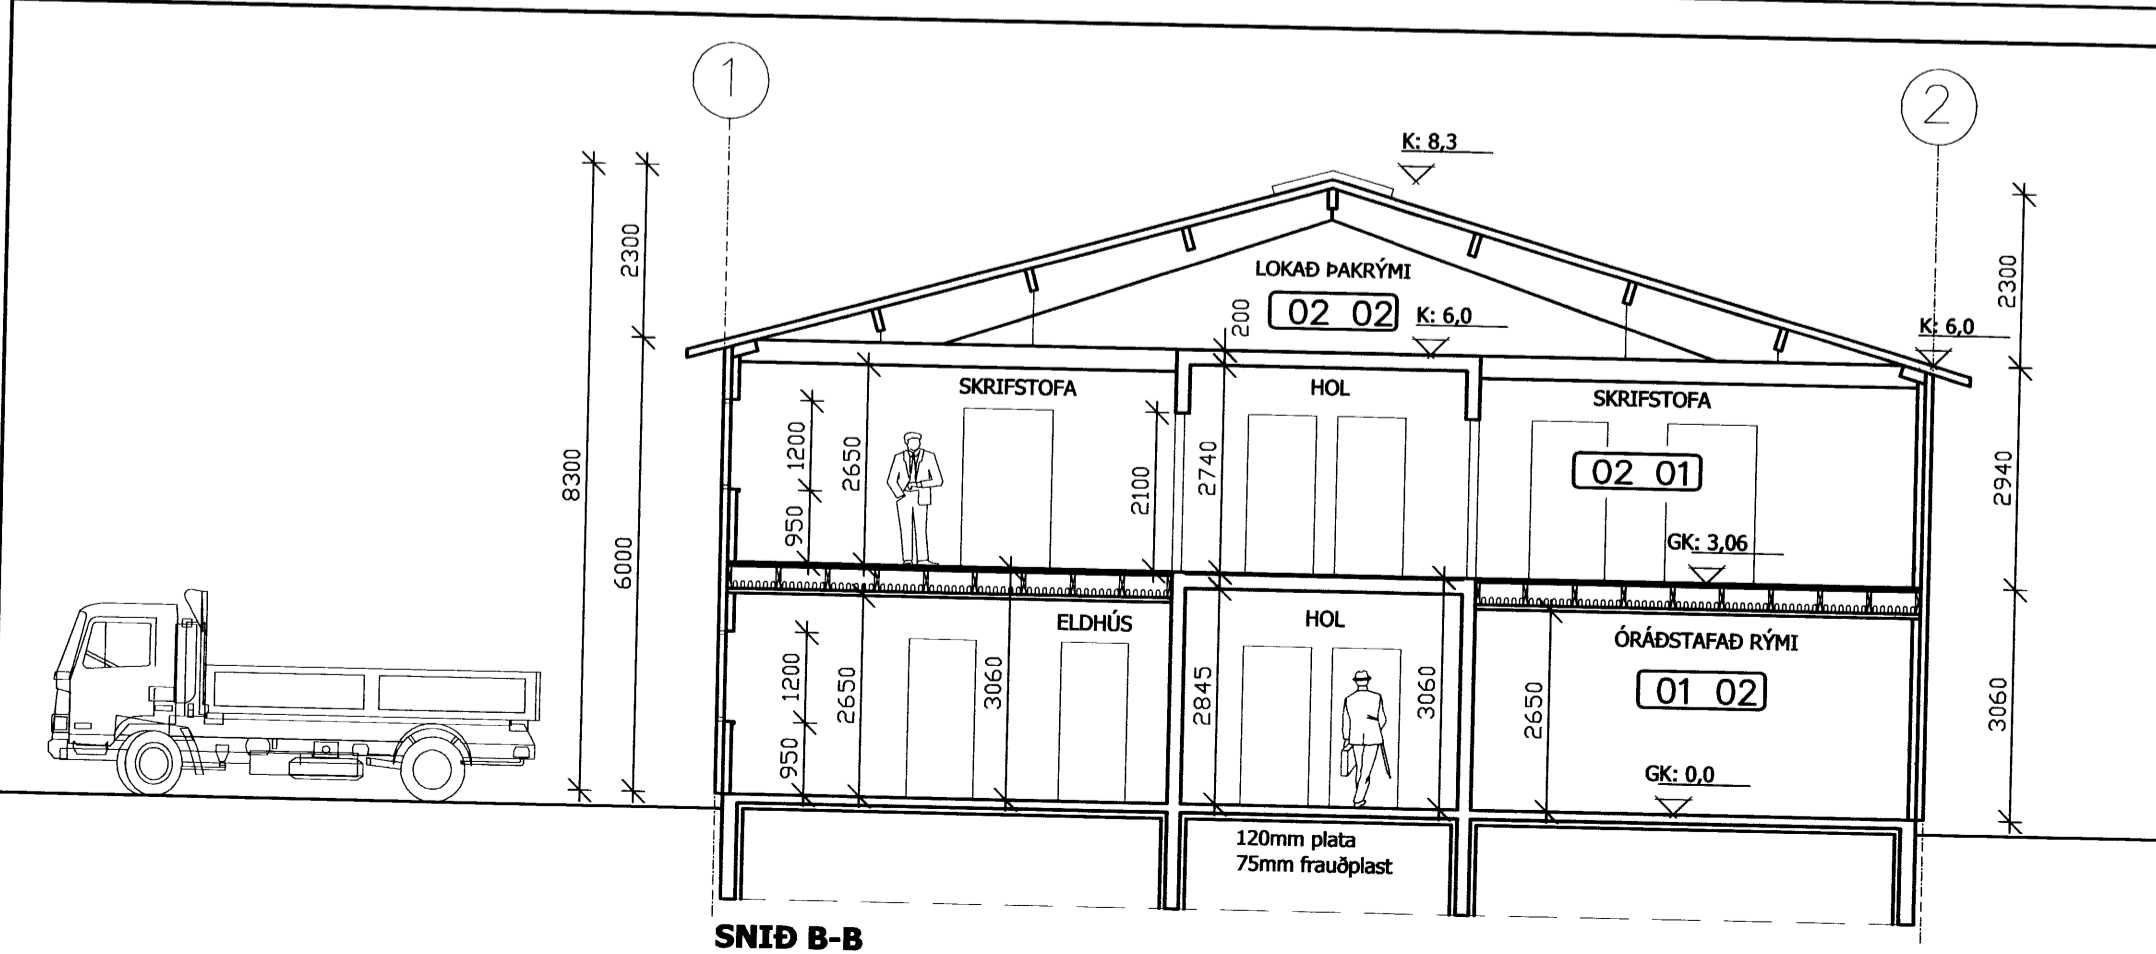

SNIB B-B  
1:100

**MATSHLUTI 01**

KLEIFAR 1. VESTMANNAEYJAR

FLATARMÁL 1.H	523
FLATARMÁL 2.H	93,6
BIRT FLATARMÁL	616,6 m <sup>2</sup>
RÚMMÁL BOTNPLÖTU	104,6
RÚMMÁL 1.H	3301,8
RÚMMÁL 2.H	428,3
BRÚTTÓ RÚMMÁL	3834,7
LAND NÚMÉR	X
STÆRD LÓÐAR	8491 M <sup>2</sup>
STADGREINIR	X
NÝTINGARHLUTFALL	0,073 (7,3%)

**KÓLNUNARTÖLUR:**

PAK	0,3
ÚTVEGGUR	0,3
LÉTTUR ÚTVEGGUR	-
GLUGGAR	2,0
HURÐIR	3,0
GÓLF	0,4

**U-GILDI**

K-GLER	2,0
ENGIN KRAFA	3,0
75MM FRAUDPLAST Á FYLLINGU	0,4

**SKÝRING TÁKNA:**

- BO BJÖRGUNAROP
- EI60 ELDVARNARVEGGUR
- EIC30 ELDVARNARHURÐ
- GN GÓLFNIDURFALL
- GK GÓLF KÓTI Á GRUNNMYND
- K:6,0 KÓTI Á SNIDMYND / ÚTLITI
- L LÆSTUR LYEJASKÁPUR
- LR LOFTFRÆSING
- R REYKSKYNJARI
- SB STEYPIBÁÐ
- SL SLÖKKVIÐÆKI
- PN PAKNIDURFALL
- PV ÞVOTTAVÉL
- PU ÞURKARI
- PS ÞVOTTASÚLA

BJÖRGUNAROP  
ELDVARNARVEGGUR  
ELDVARNARHURÐ  
GÓLFNIDURFALL  
GÓLF KÓTI Á GRUNNMYND  
KÓTI Á SNIDMYND / ÚTLITI  
LÆSTUR LYEJASKÁPUR  
LOFTFRÆSING  
REYKSKYNJARI  
STEYPIBÁÐ  
SLÖKKVIÐÆKI  
PAKNIDURFALL  
ÞVOTTAVÉL  
ÞURKARI  
ÞVOTTASÚLA  
(ÞVOTTAVÉL OG ÞURKARI OFANÁ)  
NOTEYNINGAR NÚMÉR

01 02



30M

ÖLL MÁL ERU Í MM NEMA ANNAÐ SÉ TEKID FRAM  
ENDANLEGT LITAVAL SKAL UPINTEI Í SAMVINNU VIÐ ADALHÖNNUÐ.  
GÓLFKÓTI ER AFSTÆÐUR OG SKAL ÁKVEÐAST Í SAMRÁÐI VIÐ BYGGINGARFULLTRÚA.

KLEIFAR 1. - VESTMANNAEYJAR  
AÐALUPPDRÁTTUR  
IÐNAÐARHÚSNÆÐI

GRUNNMYND 1. HÆÐ  
SNIB B-B

VERK. NÚM.	07040	FRÆSING	JFM	FRÆSING	JFM	DAGIÐ	22.02.2008	
ÁSTJÓRN ADALHÖNNUÐAR							DAGIÐ	22.02.2008

JÓN FRÍÐRIK MATTHÍASSON KT: 021171 - 5069

**M2 TEIKNISTOFA EHF** - KT: 690506-0680  
EYRAVEGI 32. 800 SELFOSS