





12. MAR. 2008

ELDVARNAAREFTIRLIT VESTMANNAEYJA

SAMÞYKKT AF BYGGINGARFULLTRÚA

12. MAR. 2008

BYGGINGARFULLTRUINN Í VESTMANNAEYJUM

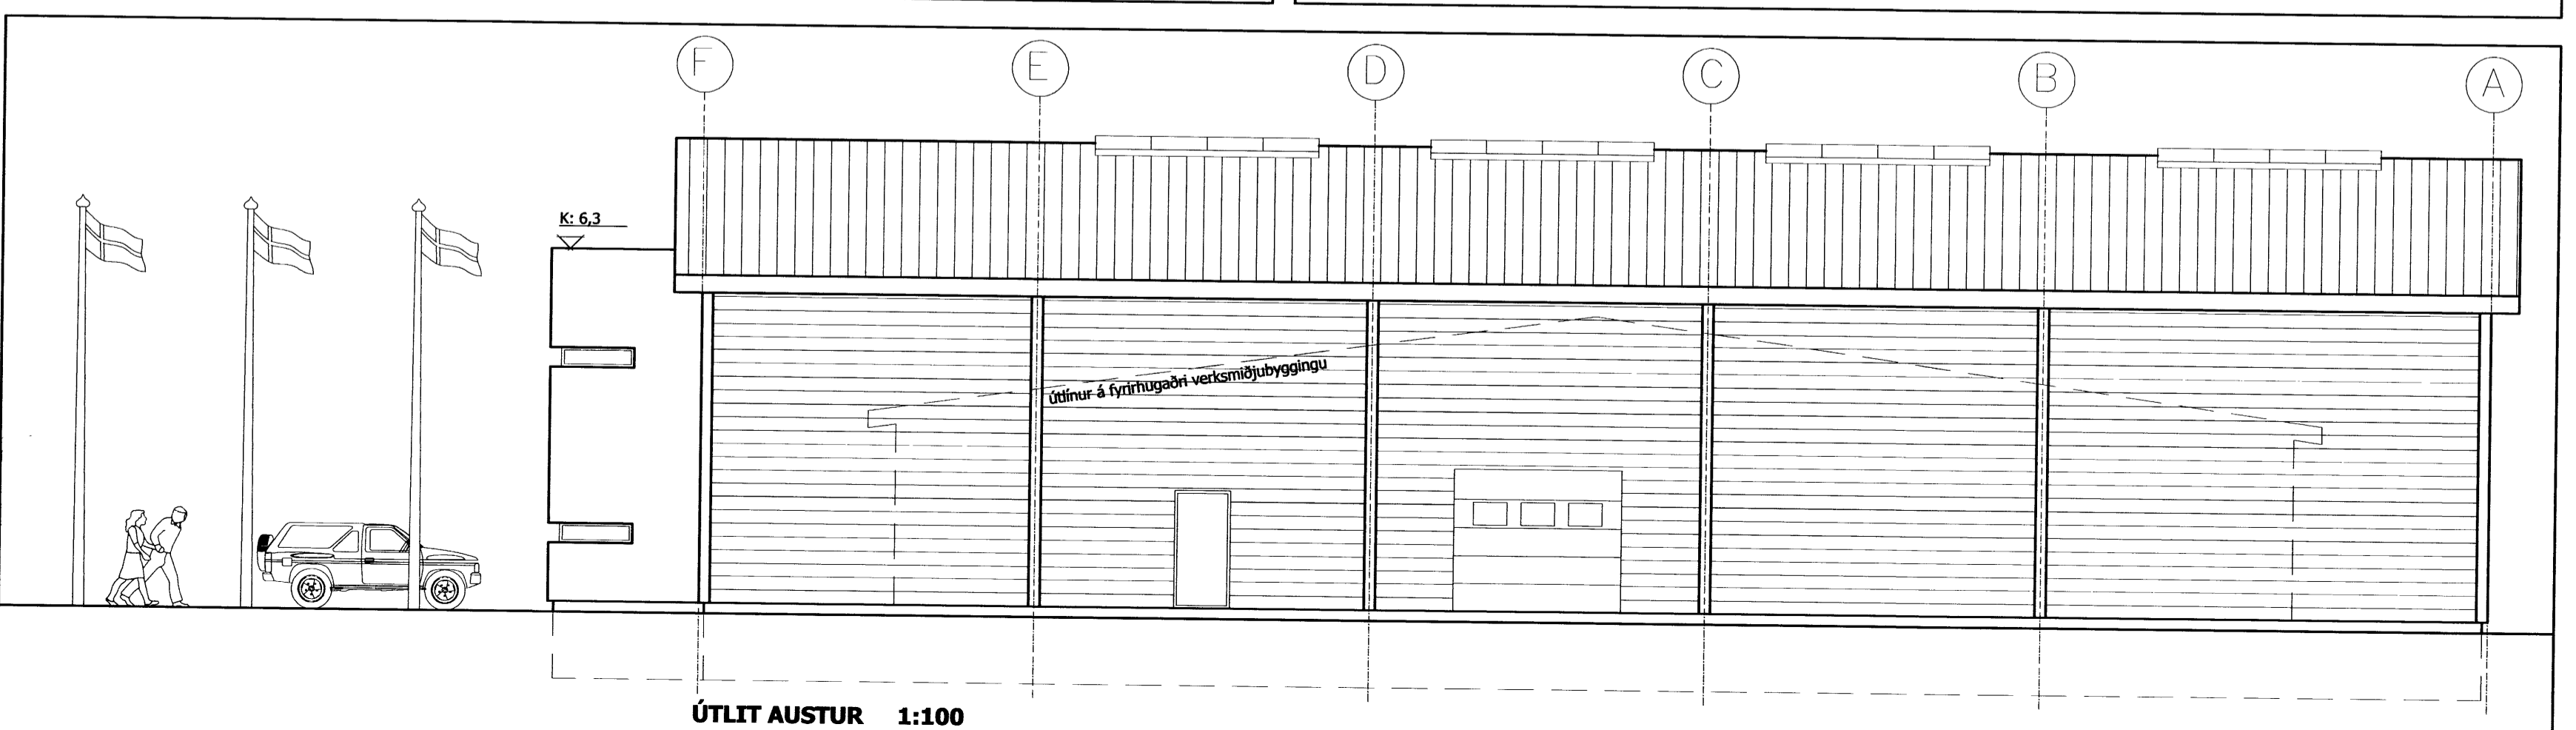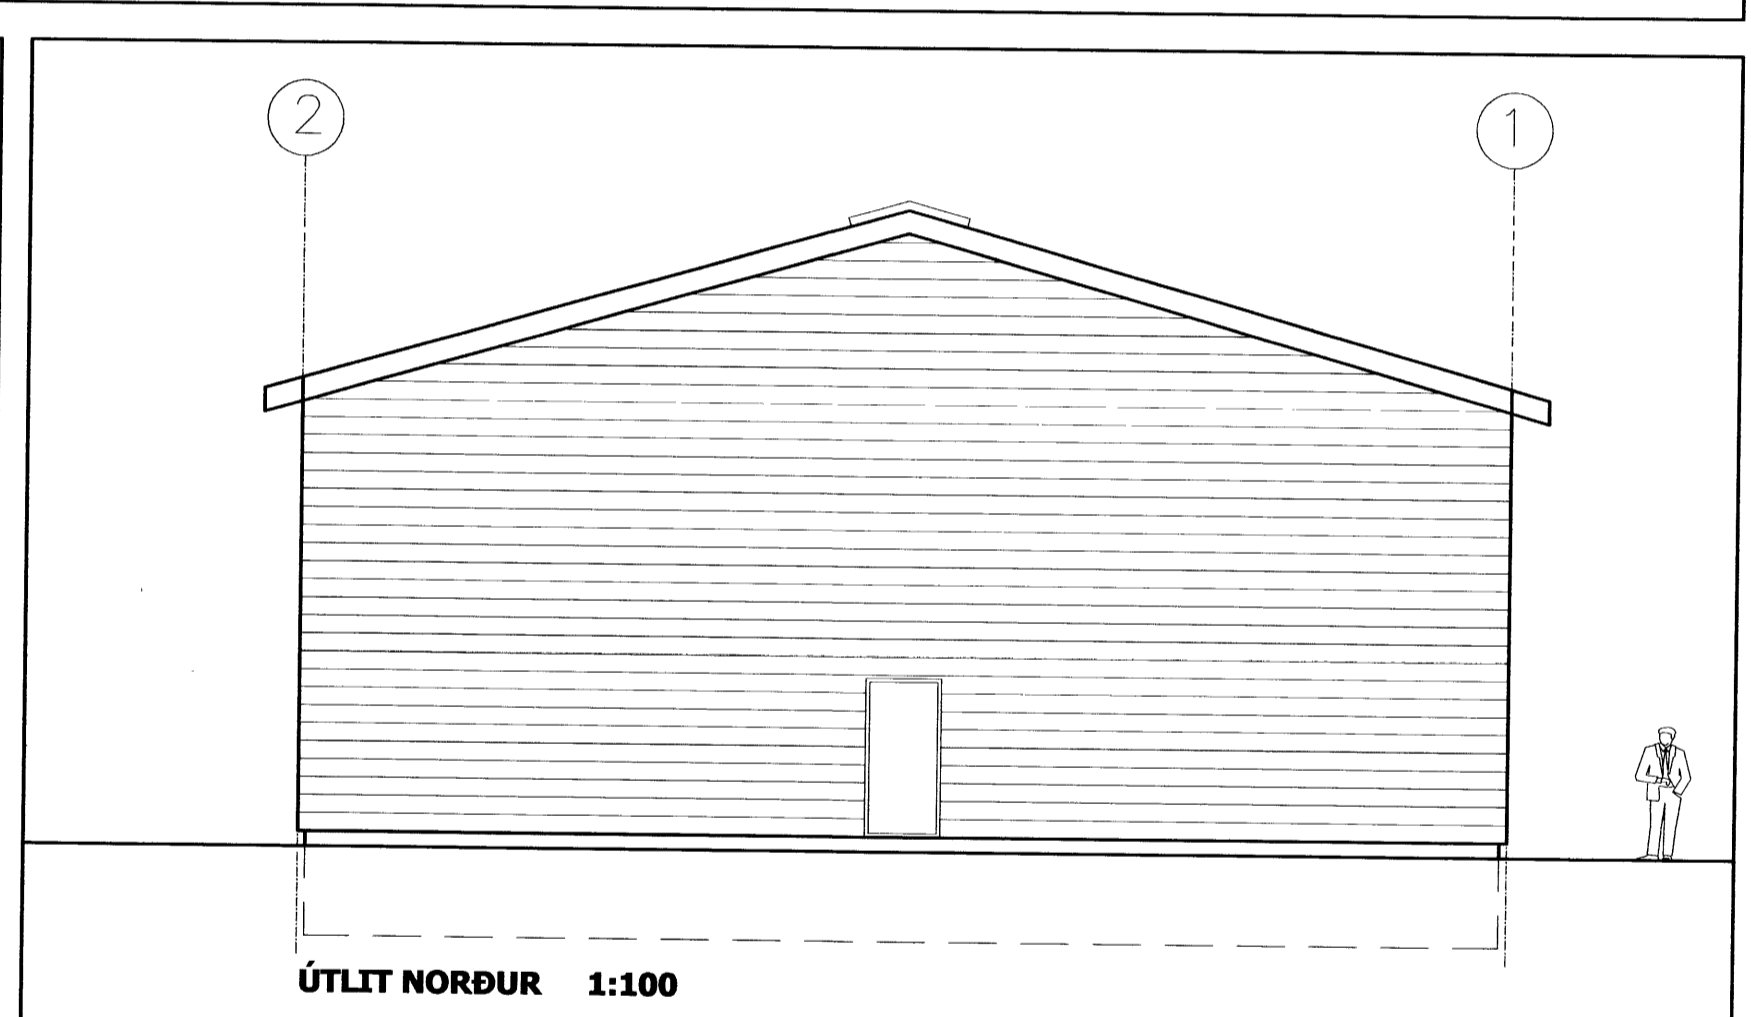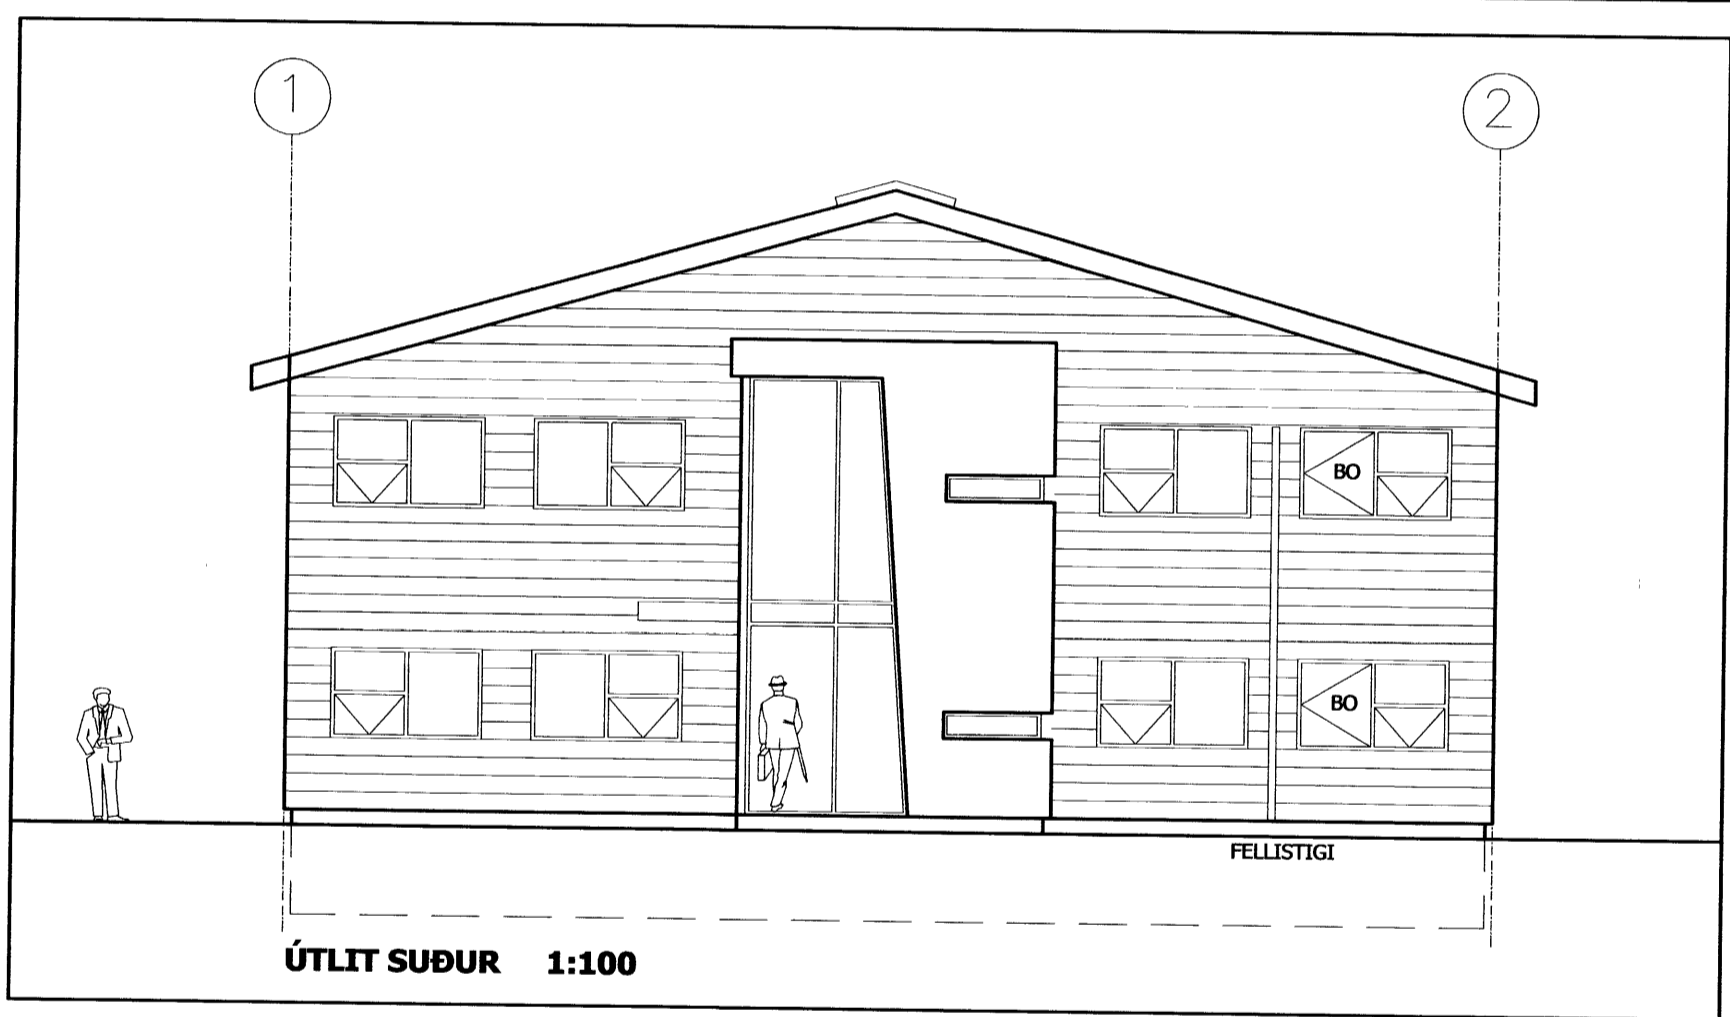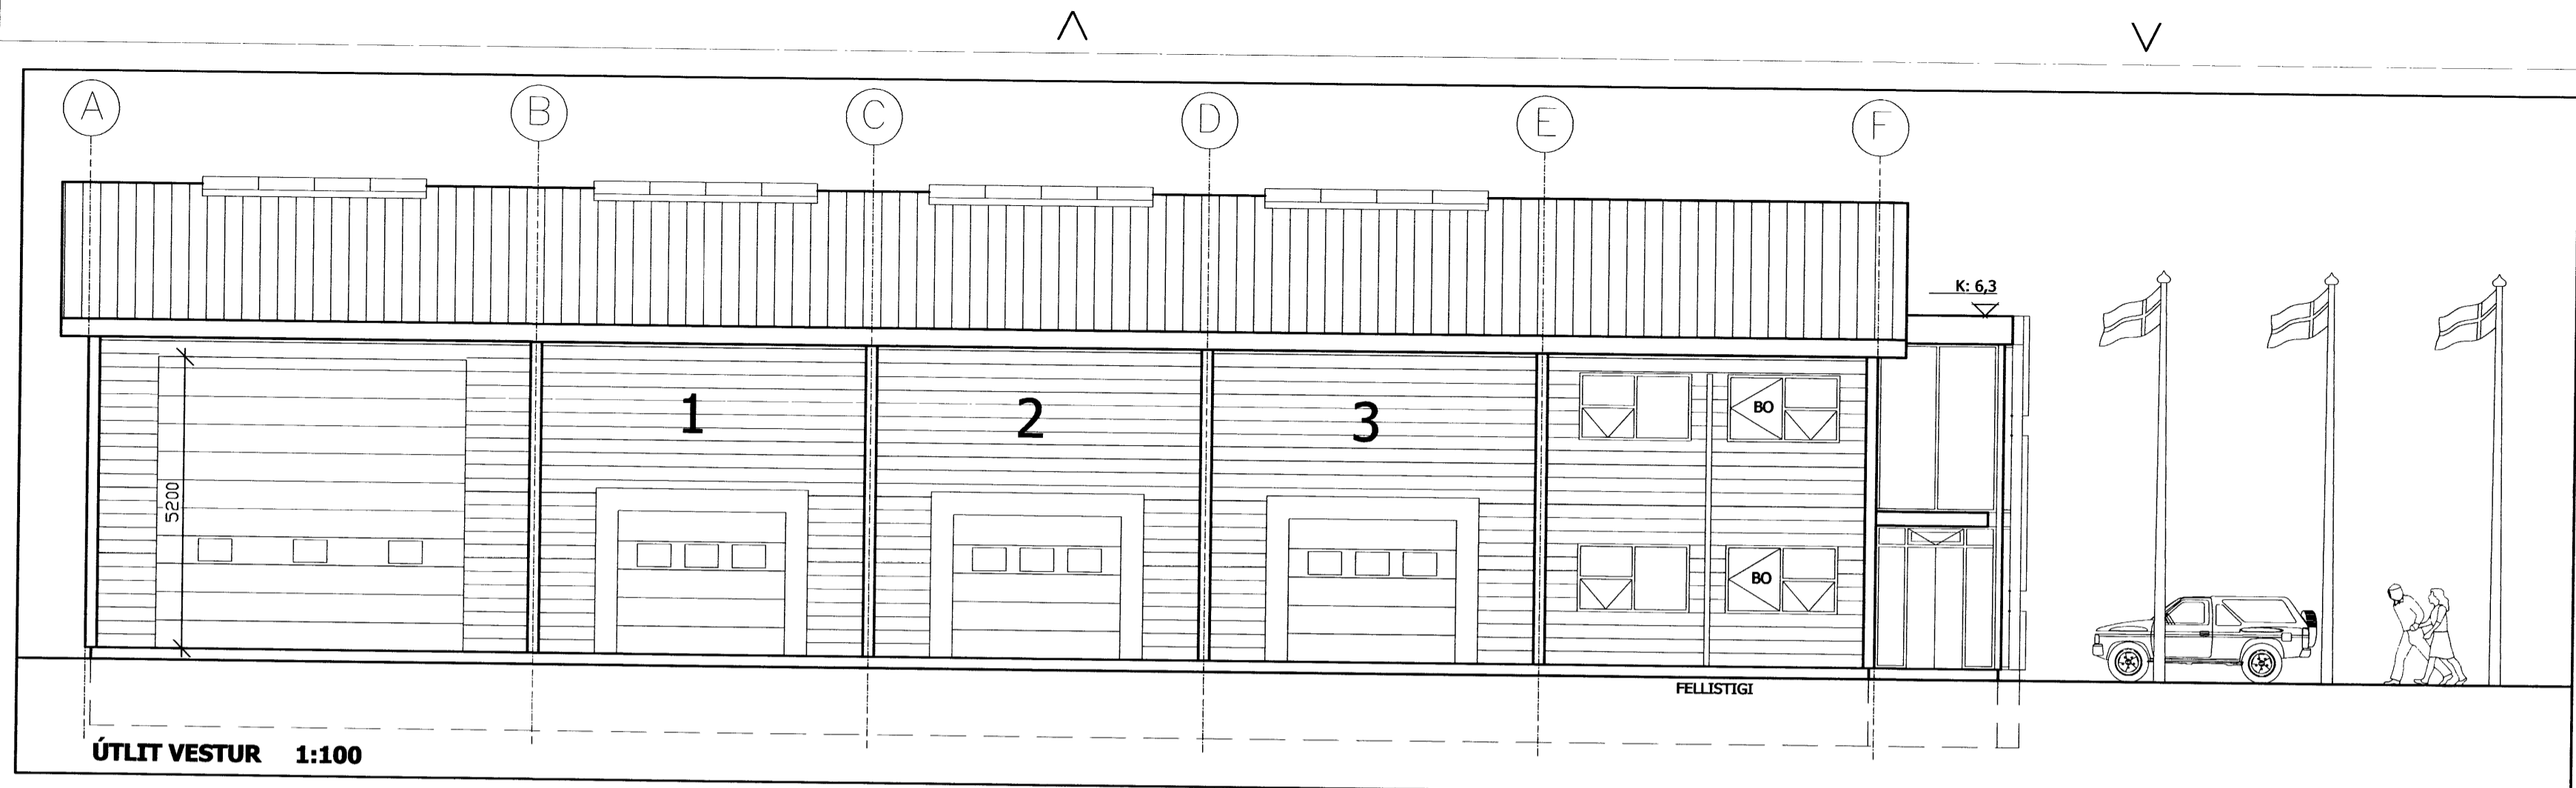

KLEIFAR 1. - VESTMANNAEYJAR  
 AÐALUPPDRAÐTÚR  
 IÐNÁÐARHÚSNÆÐI  
 ÚTLIT 1:100

TEIÐINGU NÚ.  
**103**

VERK NÚ. 07040	HANNAÐ JFM	REYND JFM	YFIRFARÐ JFM	DAGS 22.02.2008
ÁRTUN AÐALSKRIFAÐ <i>Jón Friðrik Matthíasson</i>				
JÓN FRÍÐRIK MATTHÍASSON				KT: 021171 - 5069

**M2** TEIKNISTOFA EHF - KT: 690506-0680  
 EYRAVEGI 32 800 SELFOSS  
 S: 482 4050 / 861 4052