
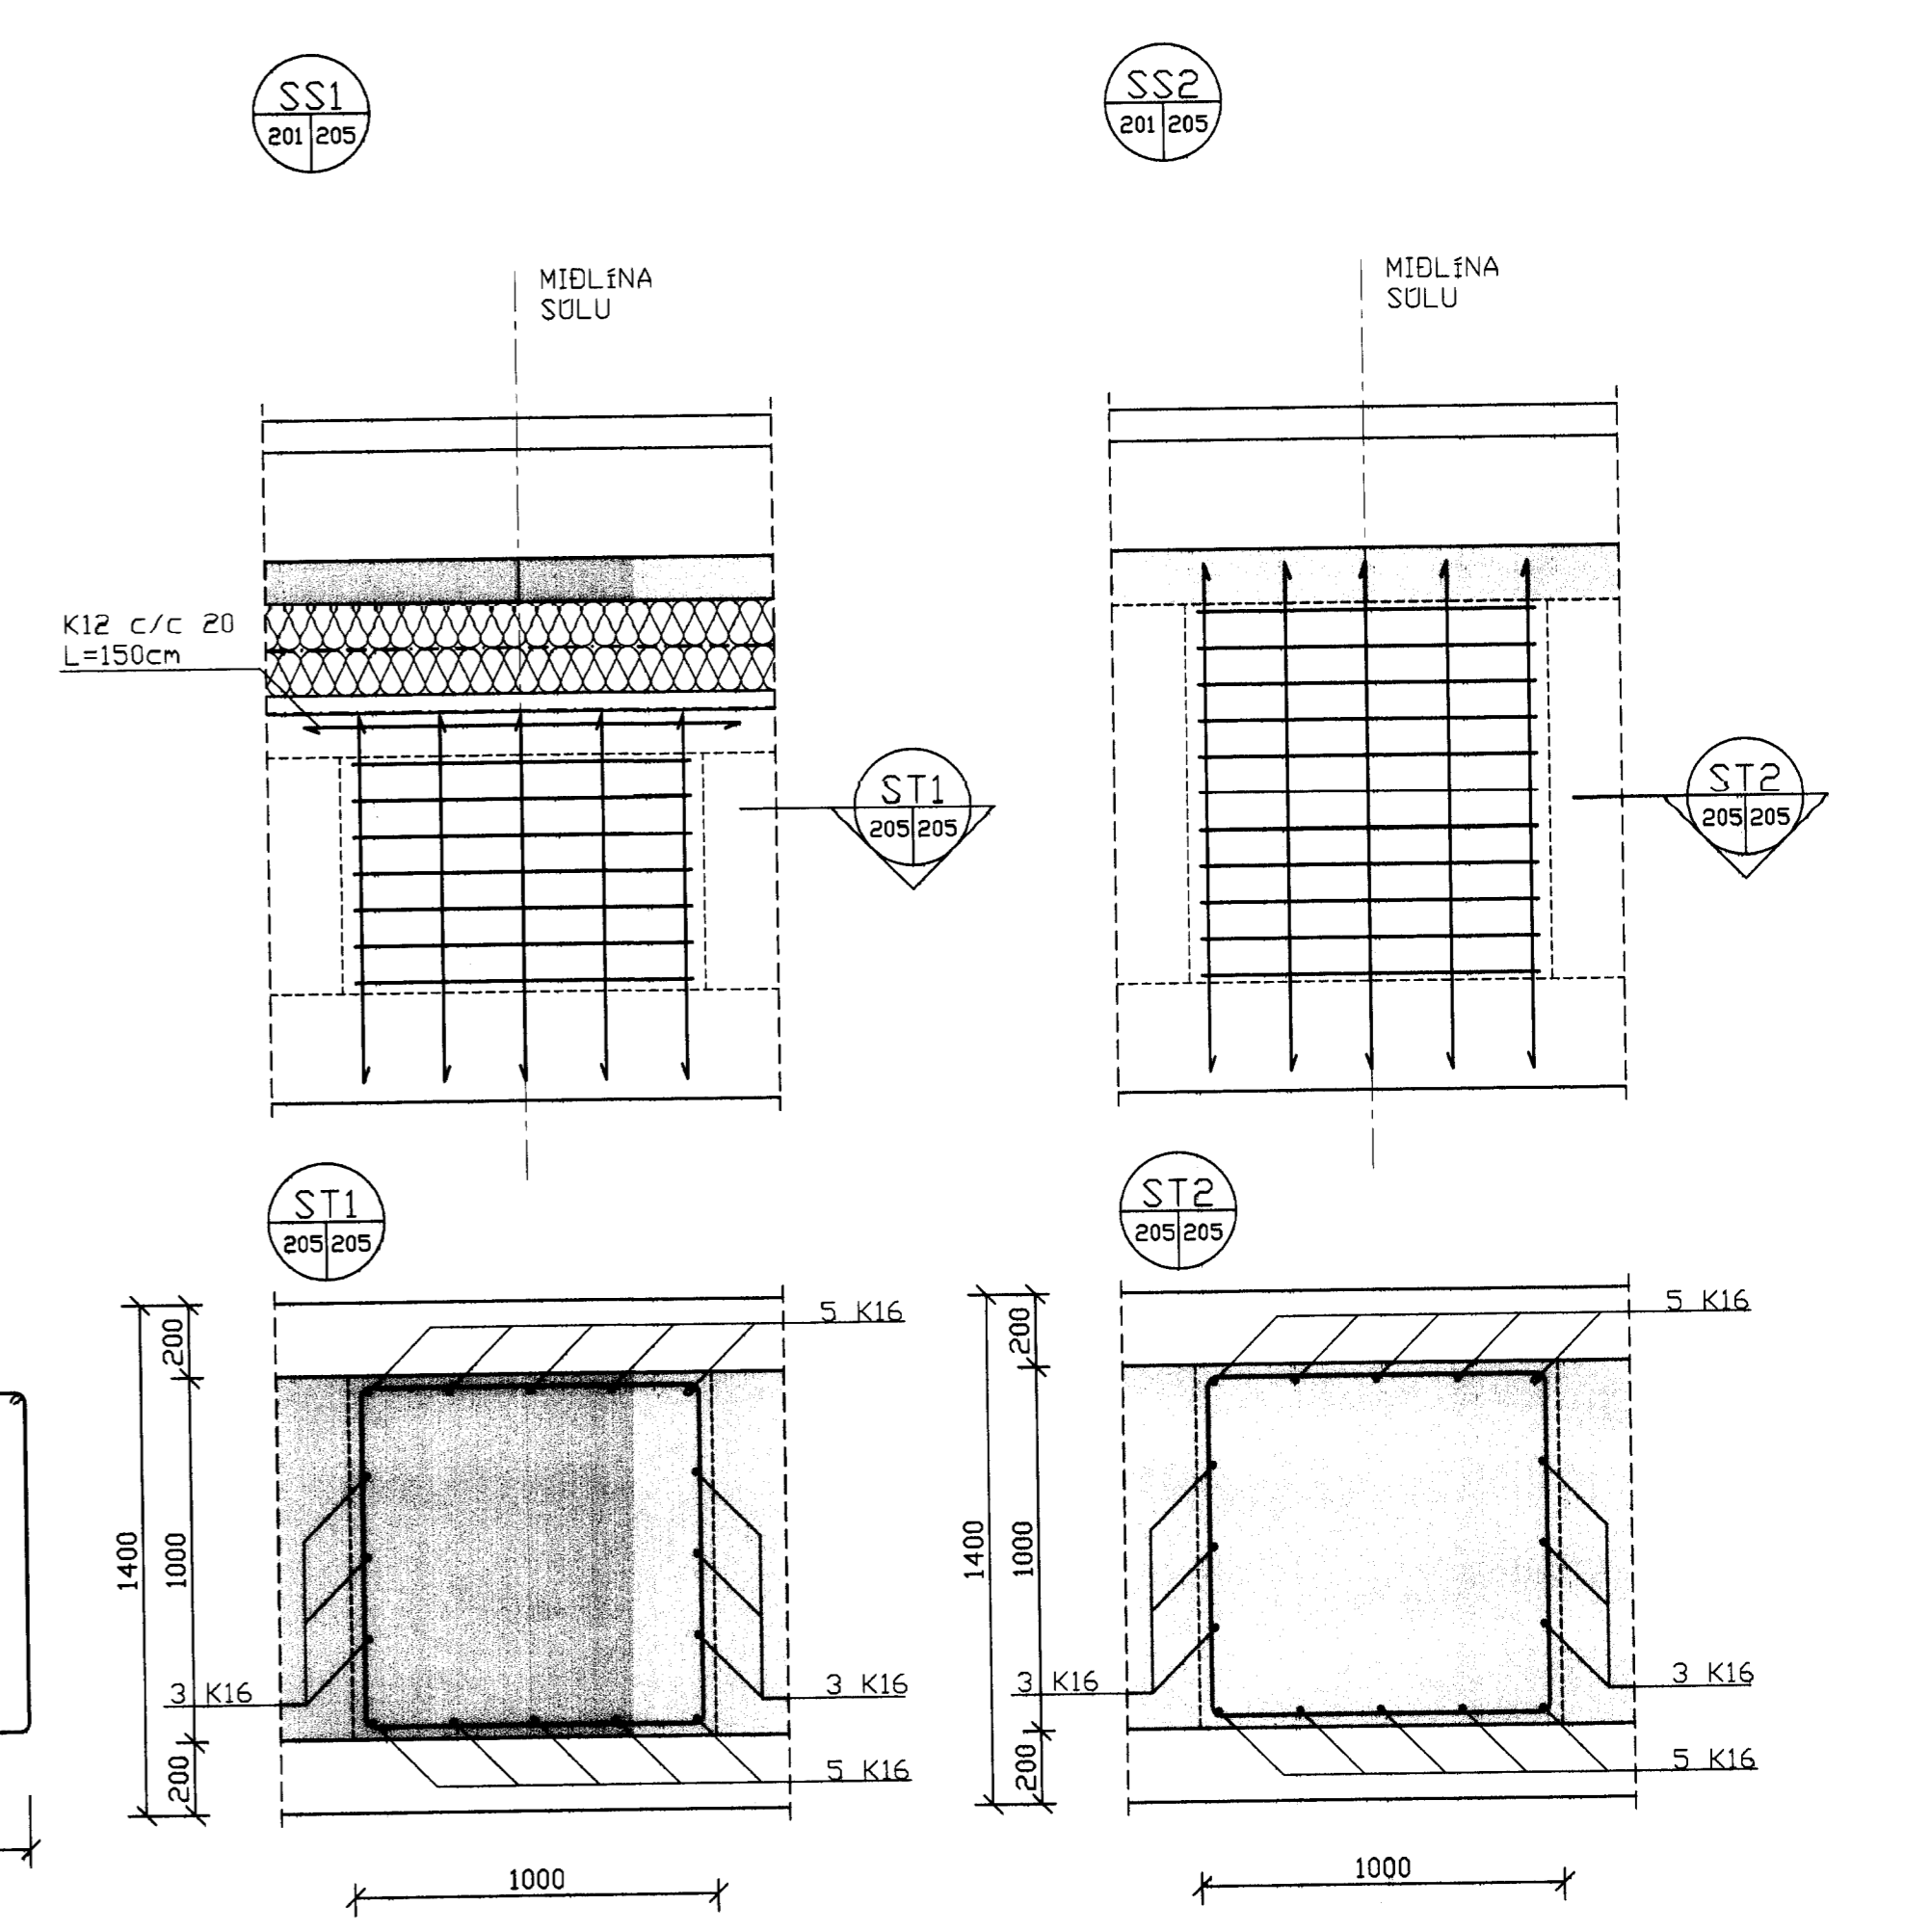
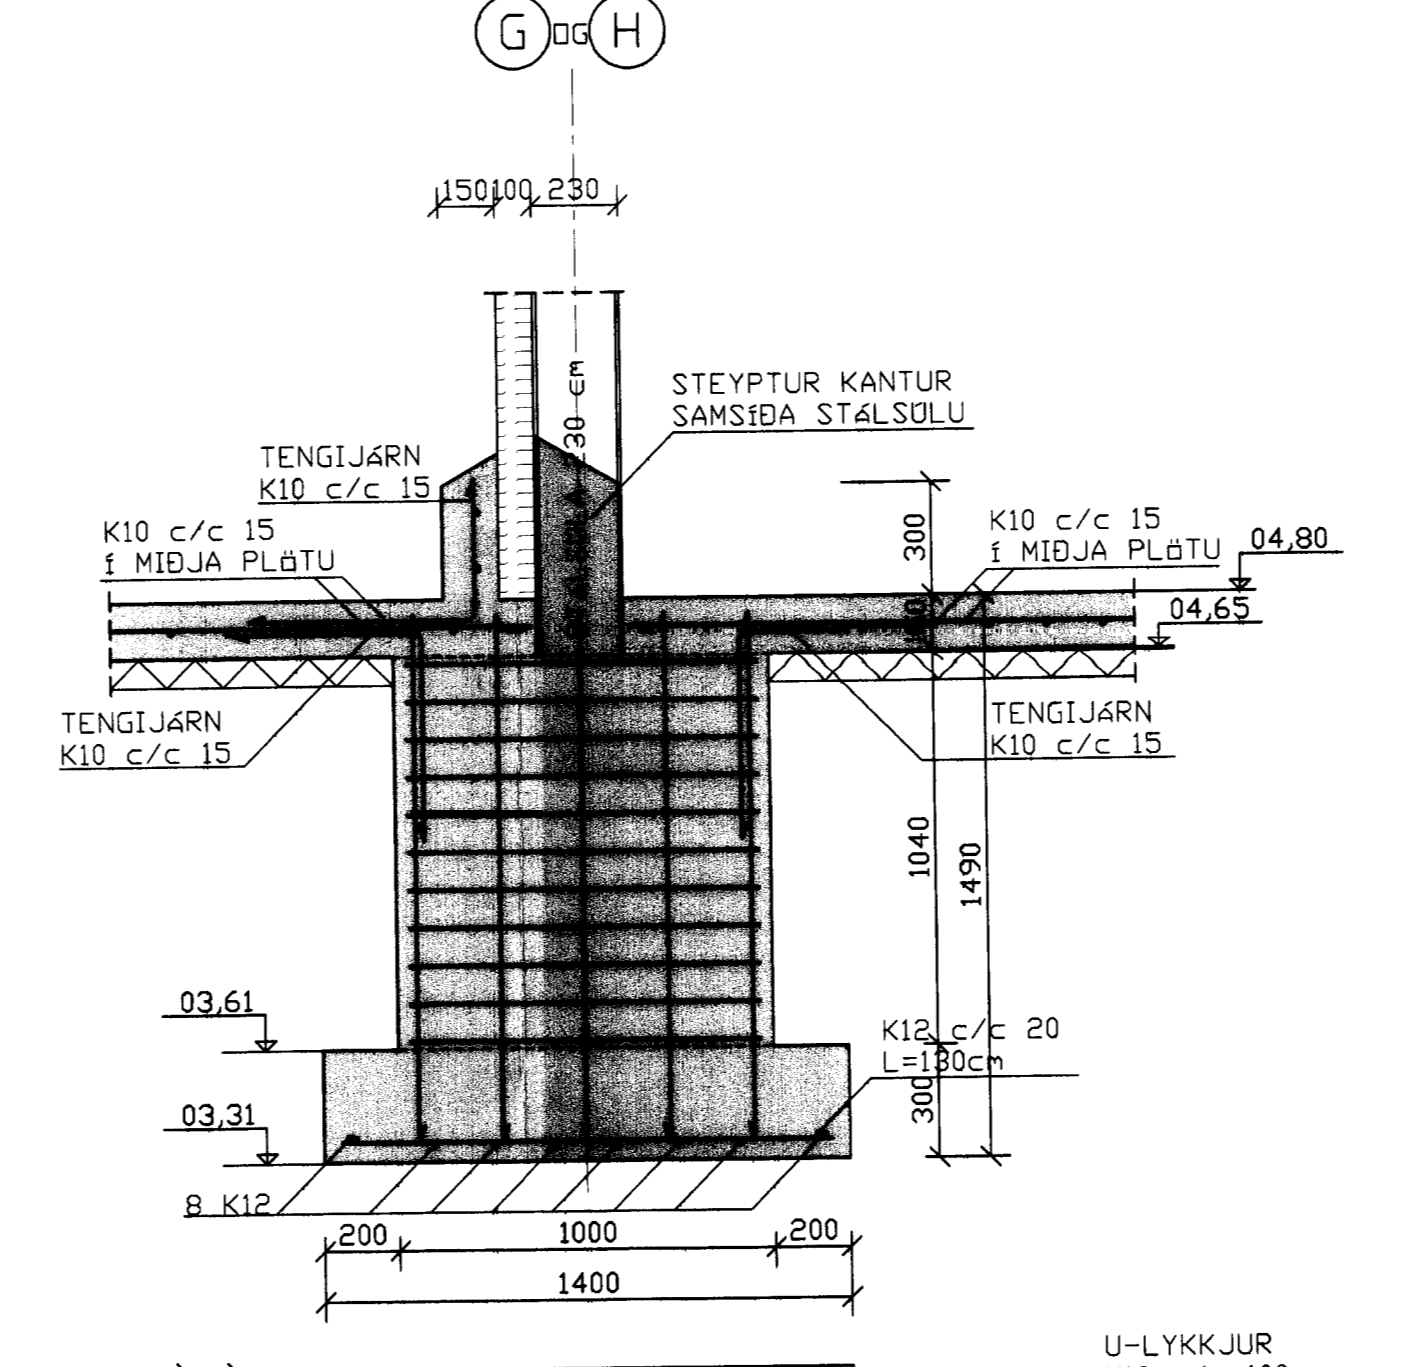
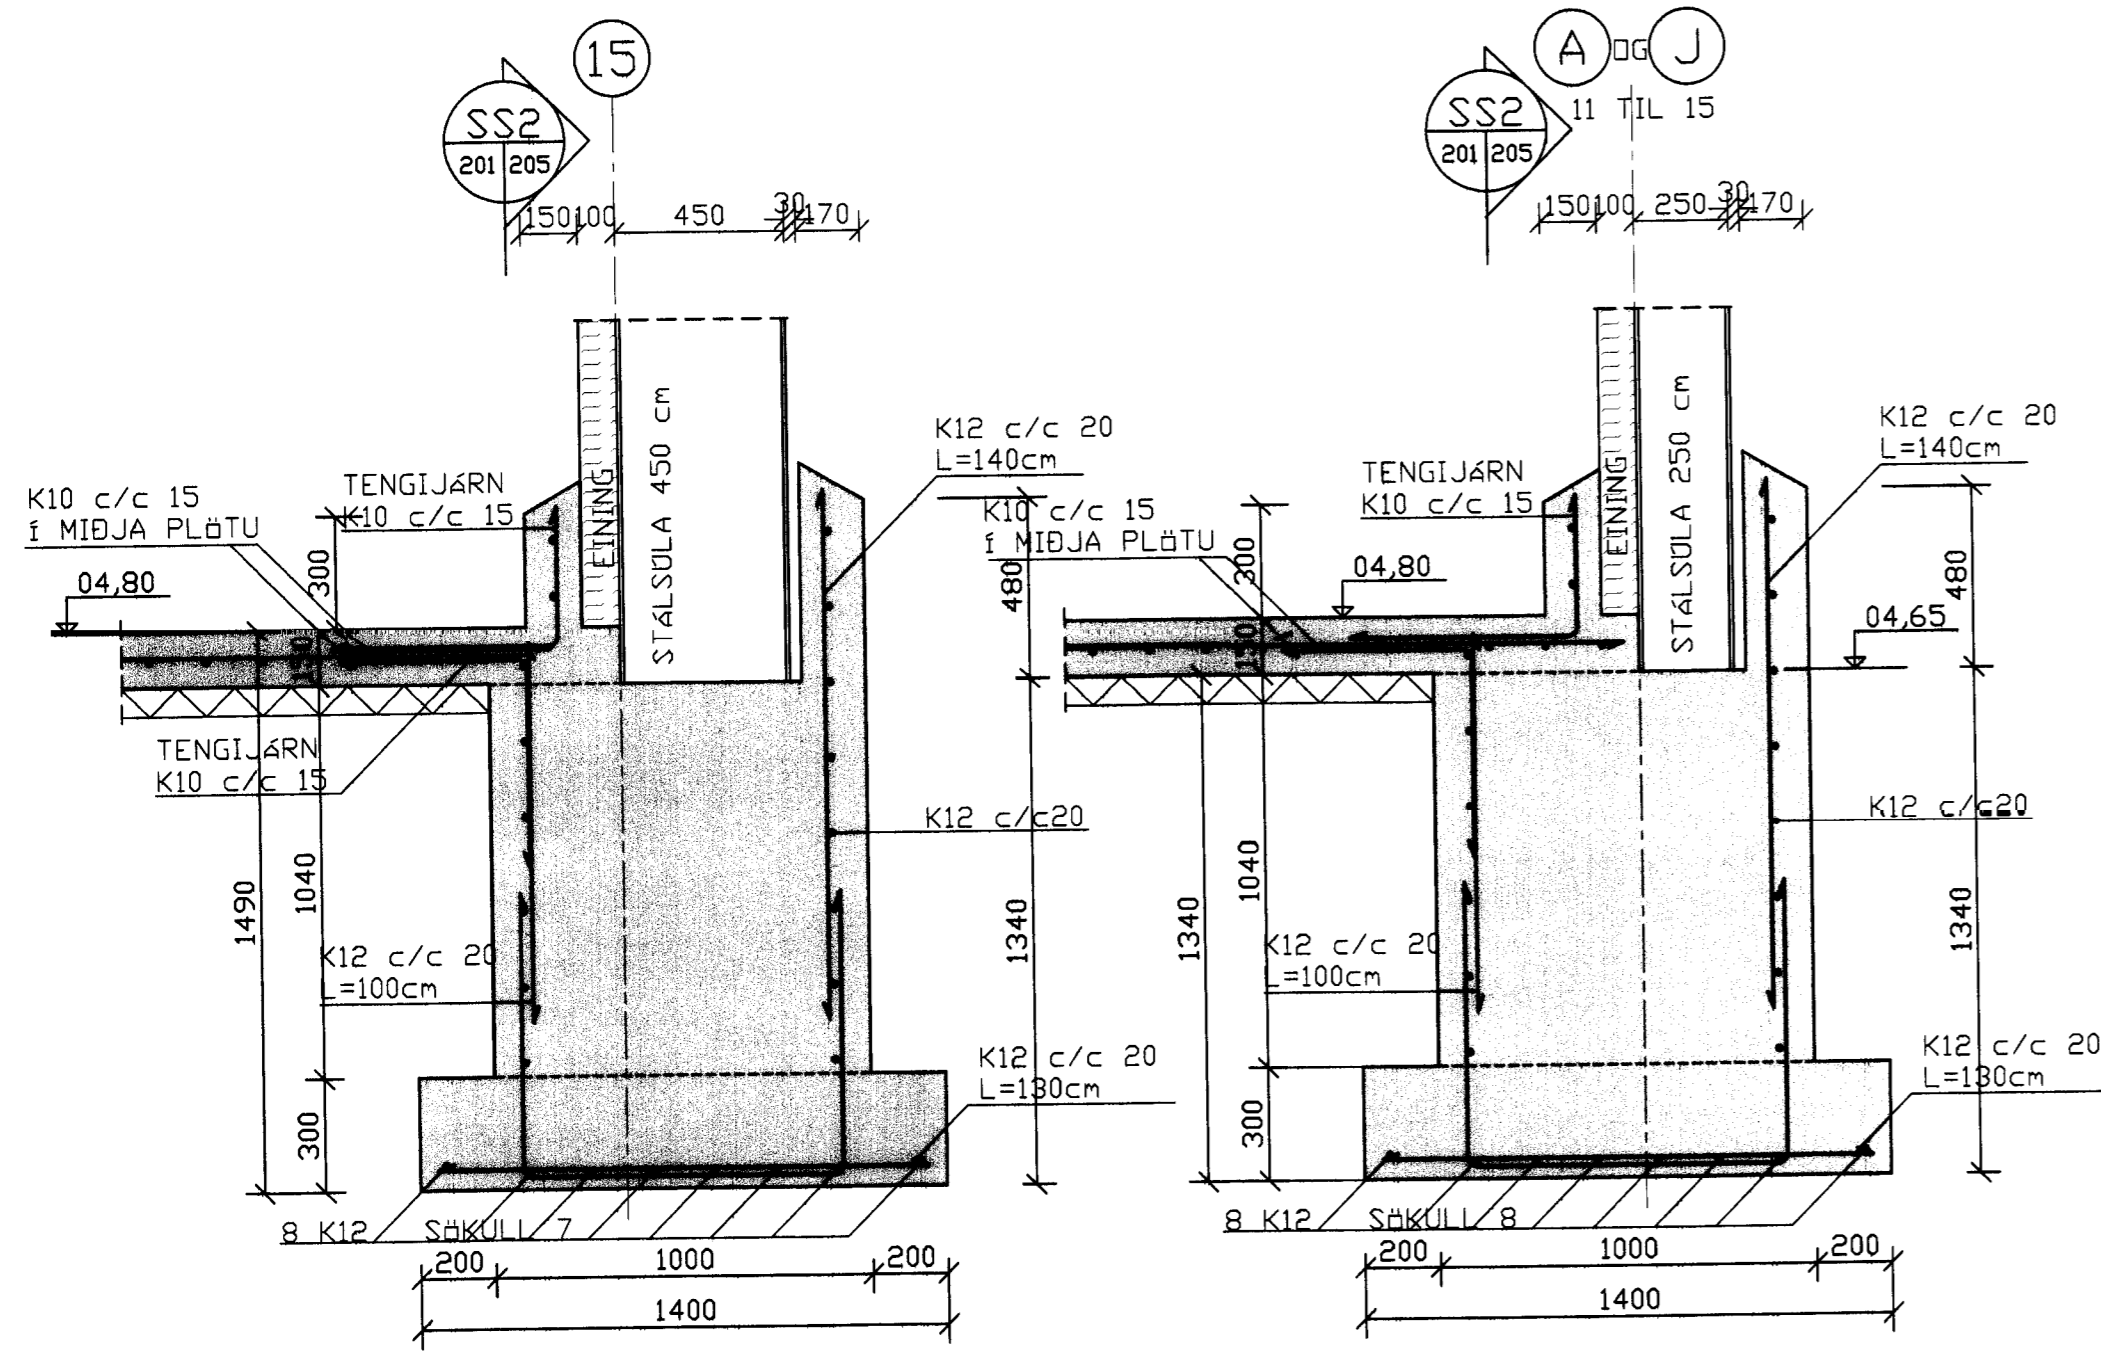


SAMPYKKT AF BYGGINGARFULLTRUA
6. Júl. 2017
BYGGINGARFULLTRUINN VESTMANNNAEYJUM

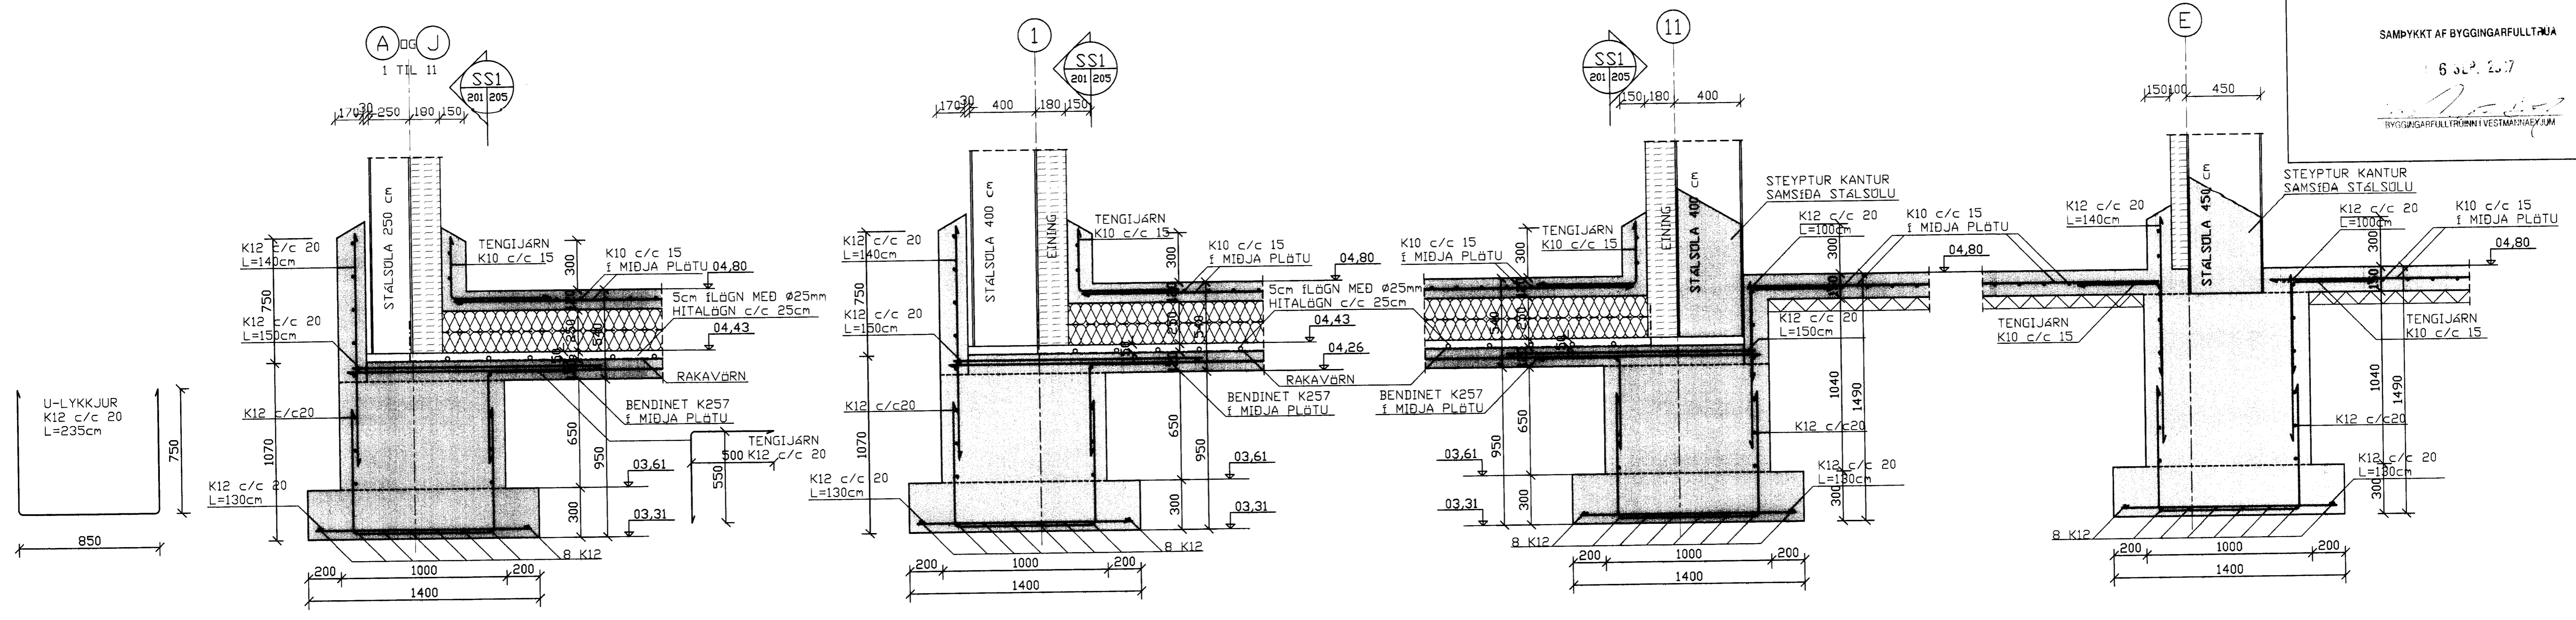

D			H		Dags.	Hannað	Verk.nr	Mælikvarði	Teiknistofa PZ ehf Ráðgjafarverkfræðipjónusta Kirkjuveg 23 900 Vestmannaeyjum Sími 481-2711 Fax-481-3076 Heimasíða http://www.teiknistofa.is Netfang pz@teiknistofa.is	Verkefni VINNSLUSTUÐ VESTMANNNAEYJA BÖTNINN FRYSTIGEYMSLA Verkefni UNDIRSTUÐUR HLUTATEKNINGAR
C			G		AG. 07	SP	0129	1:20		
B			F		Yfirarið	Teiknað	Teikn.nr	Breyting		
A			E			EA	206			
NR	DAGS.	BREYTING	NR	DAGS.	BREYTING	Sampykkt				