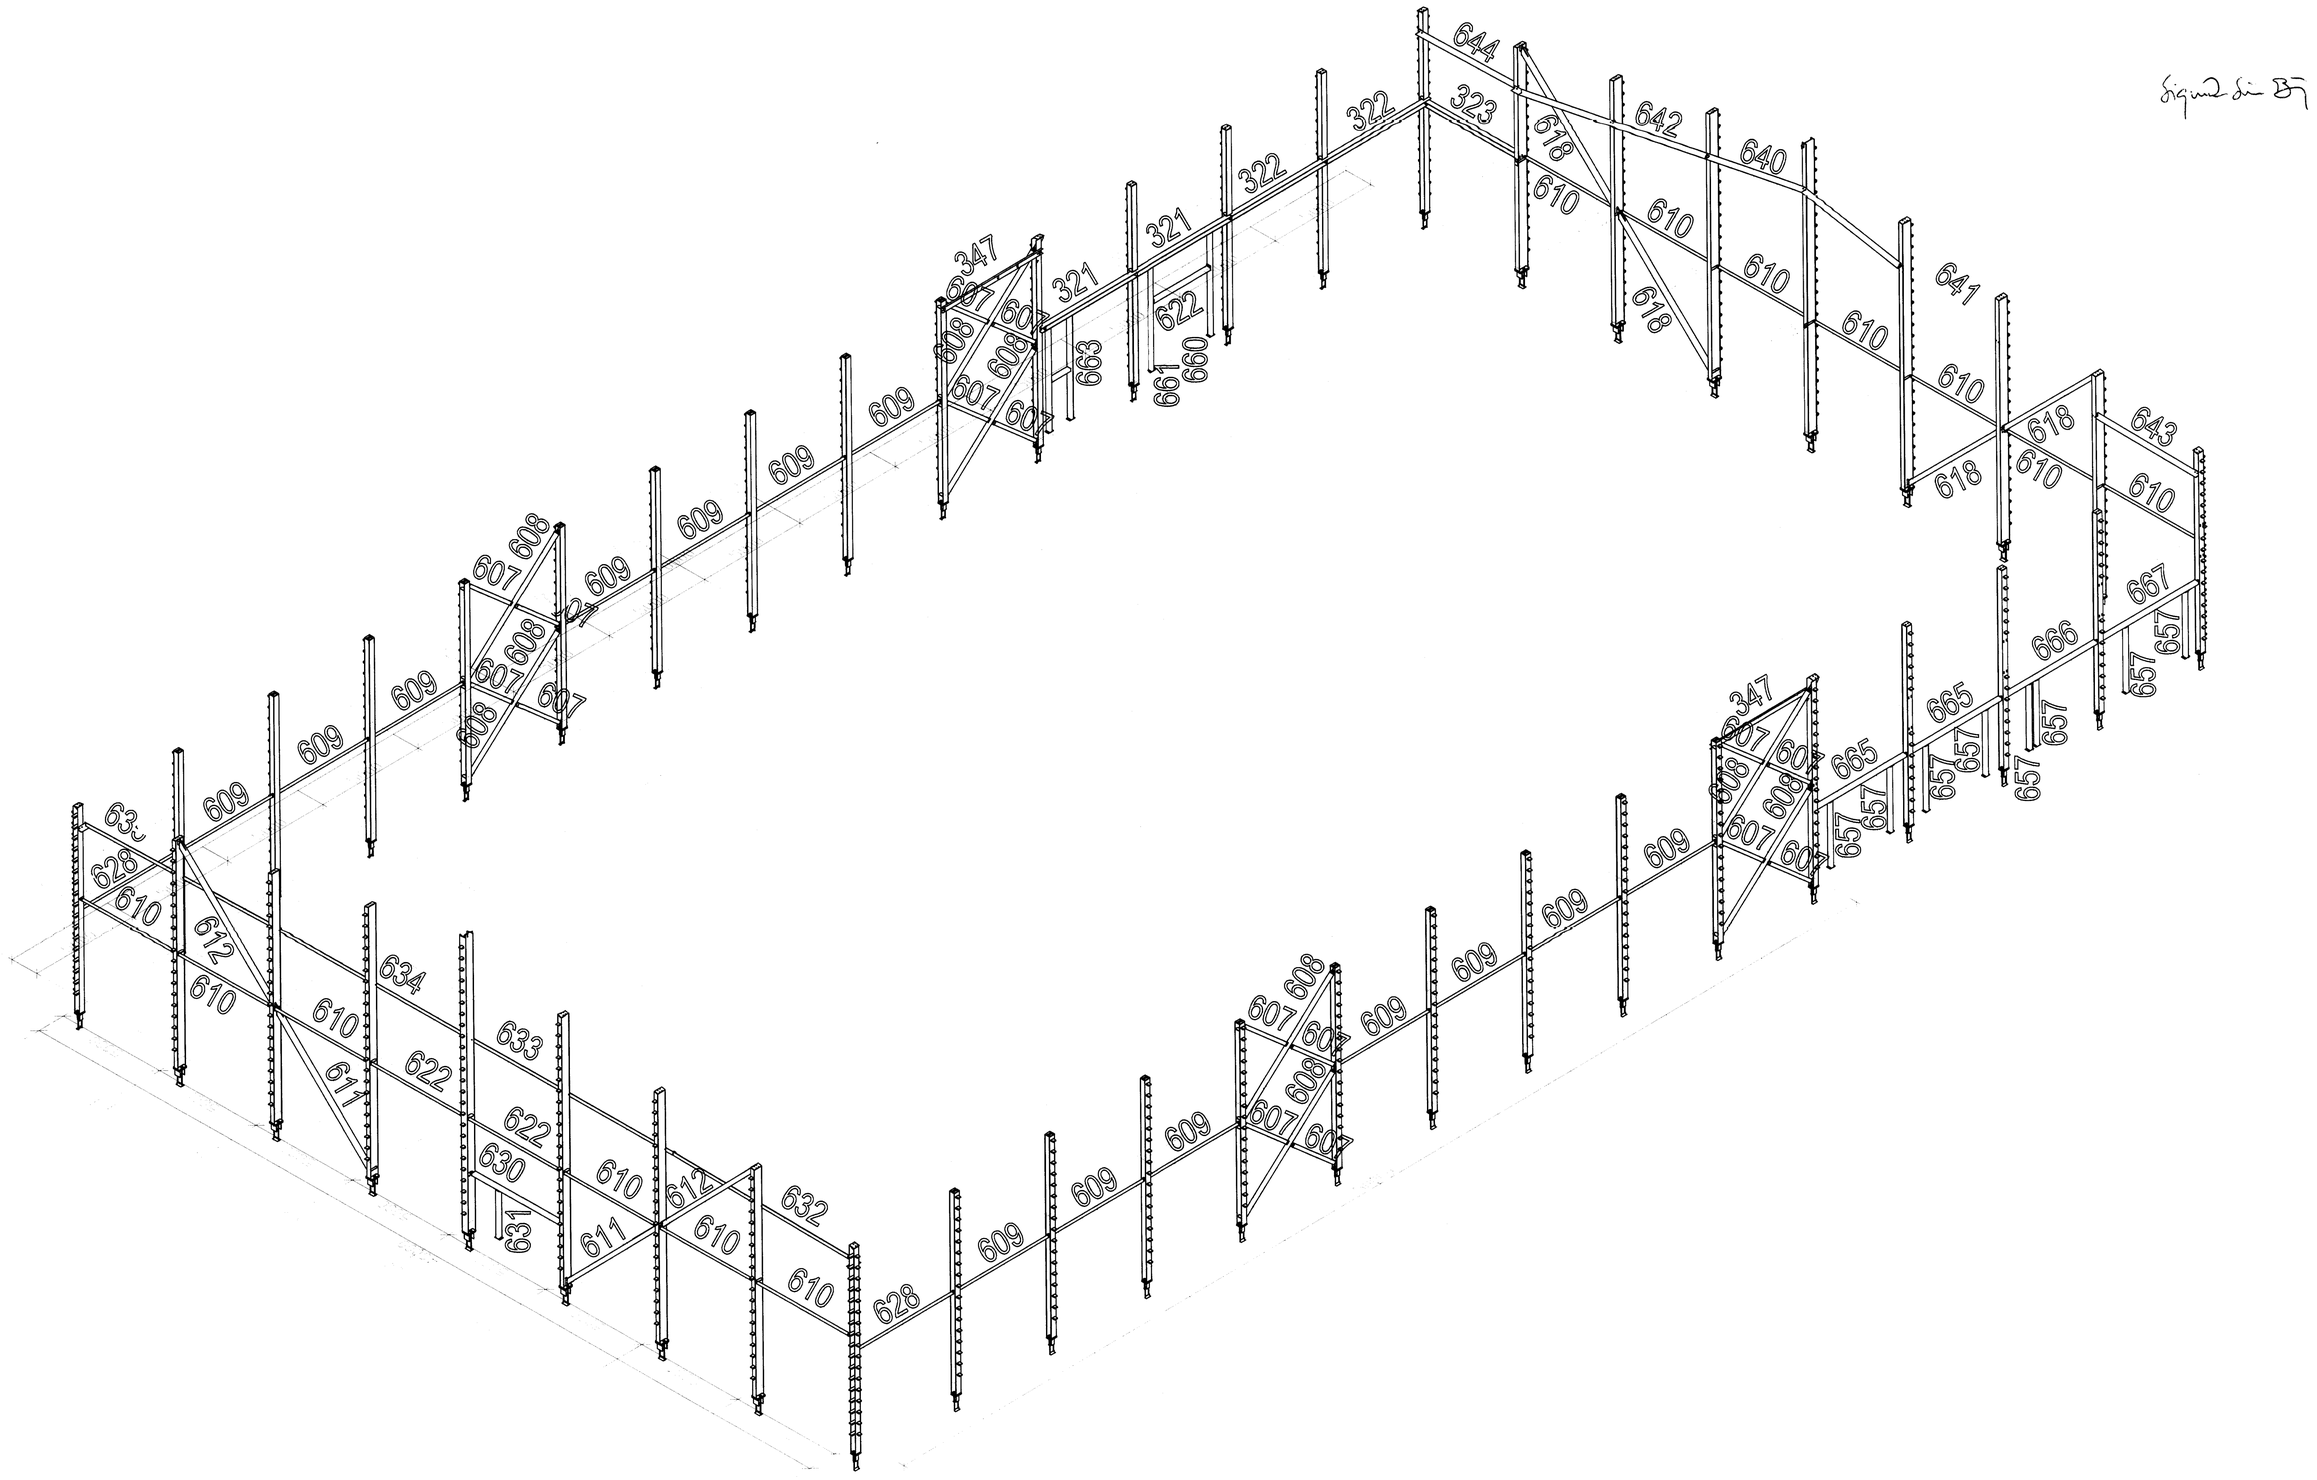

Metāla Būvkonstrukcijas S.B.C.			Object: COLD STORE AND ADJOINING SERVICE AREA
			Customer: Steini og Olli ehf
Drawn			
Designed	21.09.2007	A.Bukolds	Montāžas shēma saites
Checked		V.Koķis	
Approved			file: MONT_Frizeris.dwg

Maker's label	
10072007-04	
Scale:	M1:X
PAGE	PAGES
AB-04	1