



SNID B-B

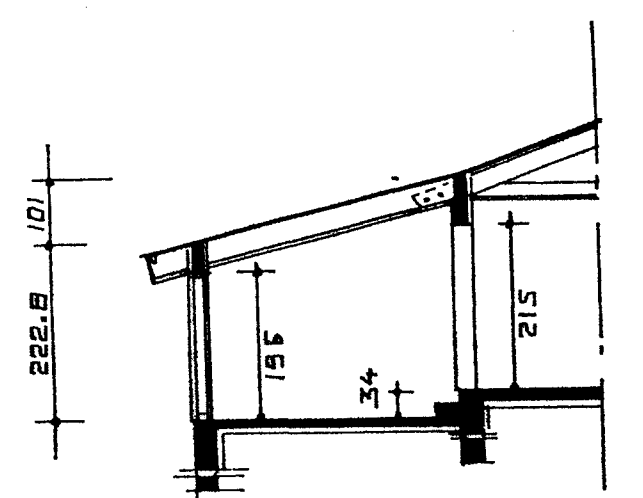



SNID I VIÐBYGGINGU  
NR. 9, 11 OG 15 OG 13

NR 9 OG 11 K=44,59  
NR 15 K=44,29  
NR 13 K=44,59


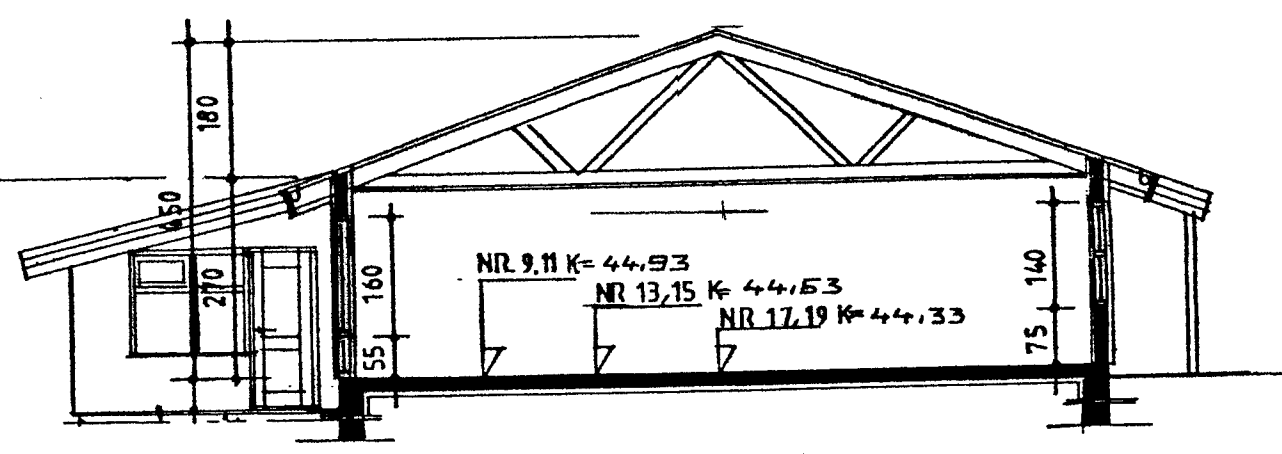


SMB A-A

NR 9, 11 K=44,59  
NR 13, 15 K=44,53  
NR 17, 19 K=44,33

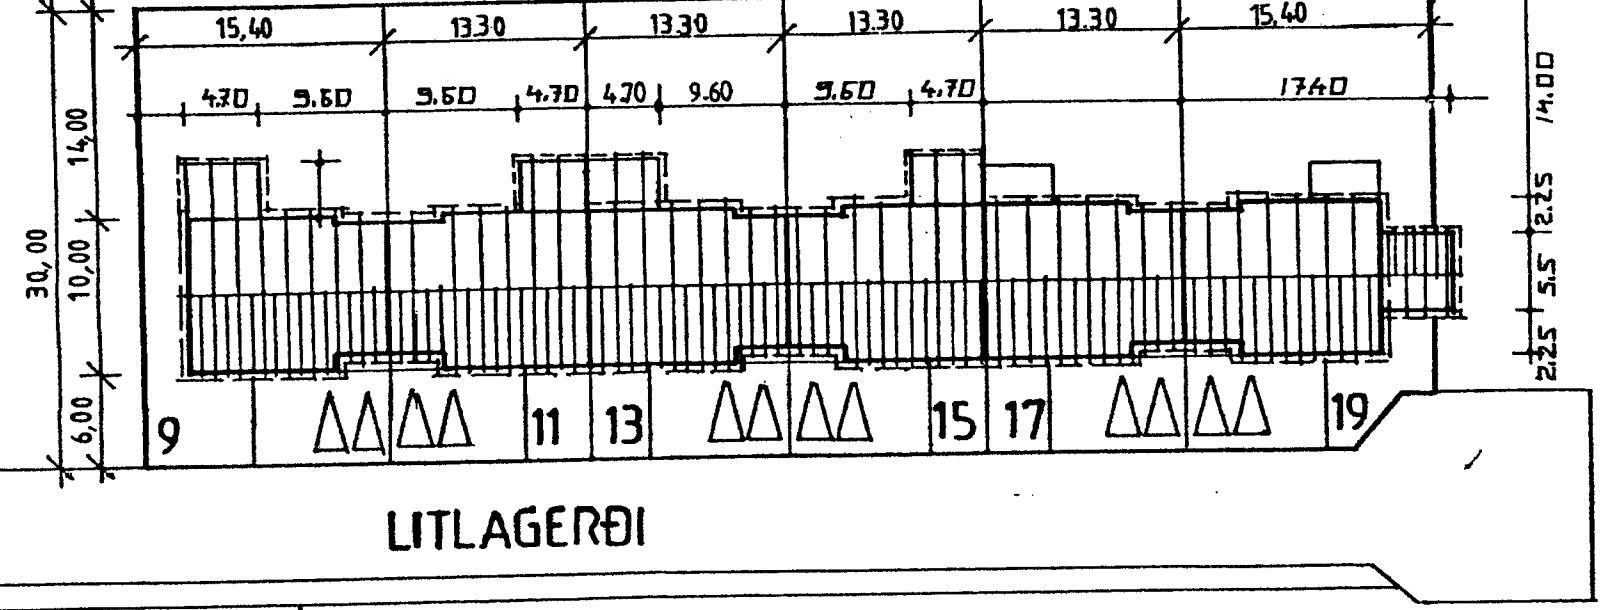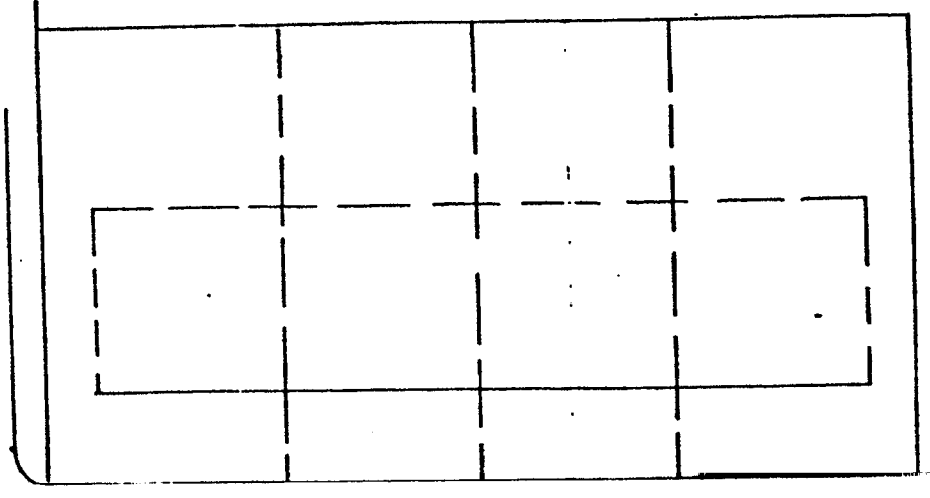

LITLAGERÐI



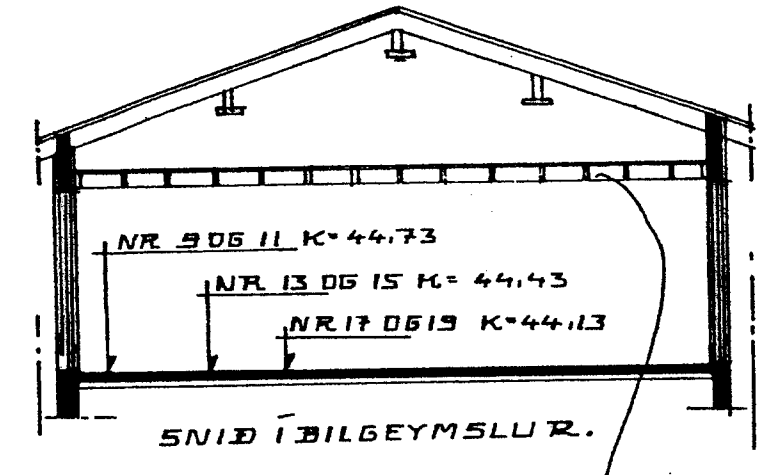
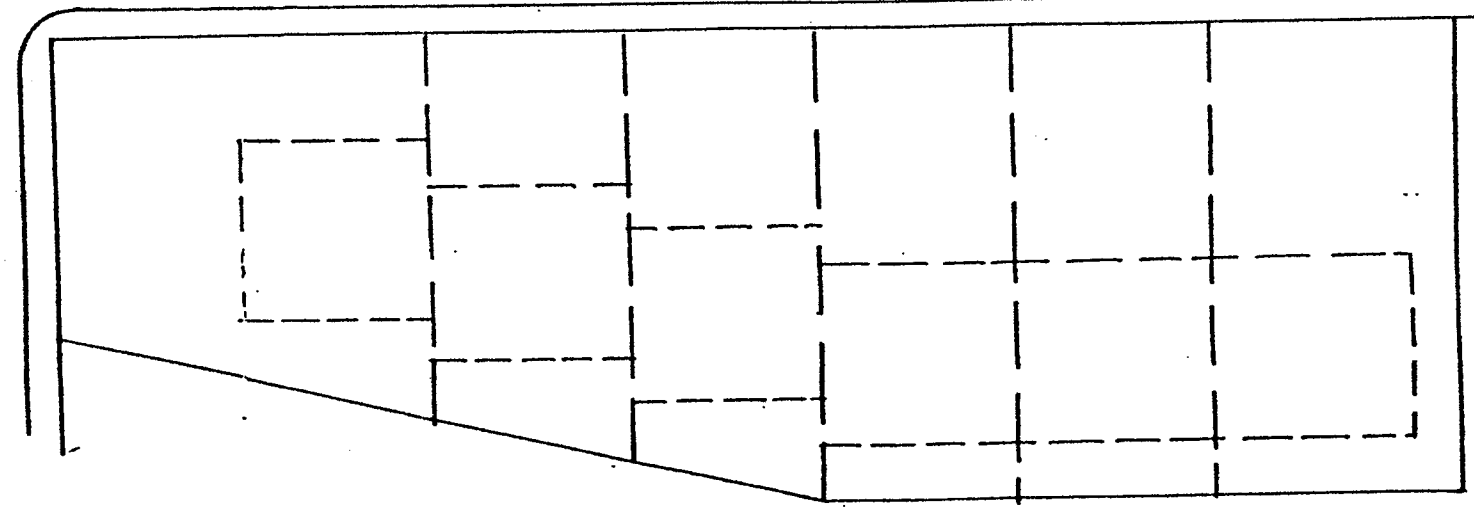


NR 9 OG 11 K=44,73  
NR 13 OG 15 K=44,43  
NR 17 OG 19 K=44,13

SNID I BILGEYMSLU R.

Málligólf geymsluofts í bilgeymslu lýsing.

50x200 dregarar eru boltaðir á bilgeymsluveggi beggjamegin með múrboltum 12x120 c/c 70 cm.  
Gólfbitar eru 50x200 c/c 60 cm. festir við veggdregara með BMF-sperruskóm 51x160 neglung kams. 40/50 5 stk. í hvern væng.  
Gólfíð er kleitt að ofan með 20 mm. gólfspónaplötum og að neðan með 11 mm. gífspílitum. Uppgangur á loftið er um loftgustiga.  
Loftið er eingöngu notað sem geymsluoft.

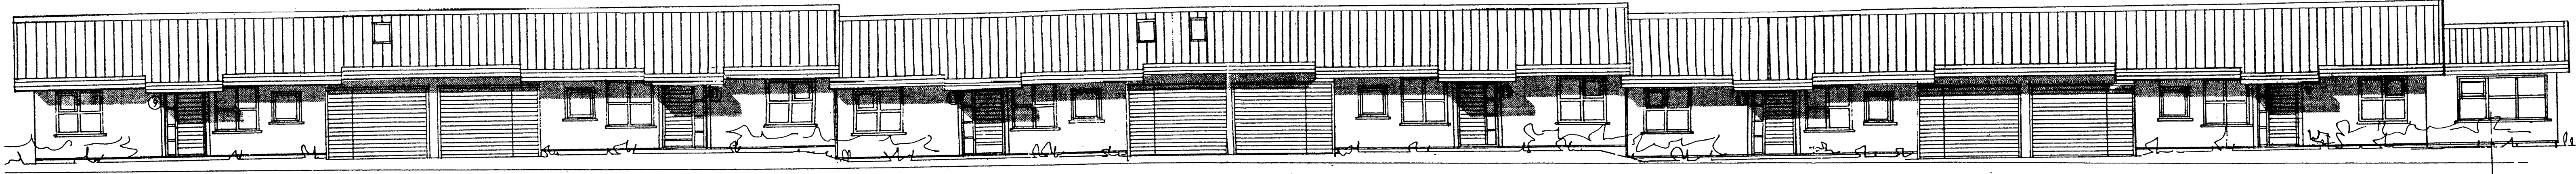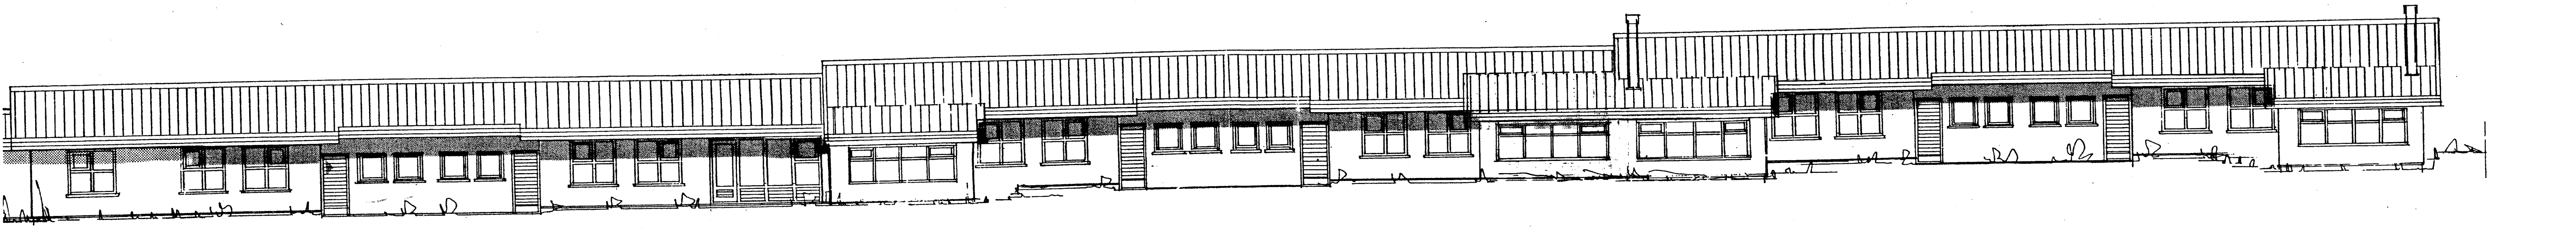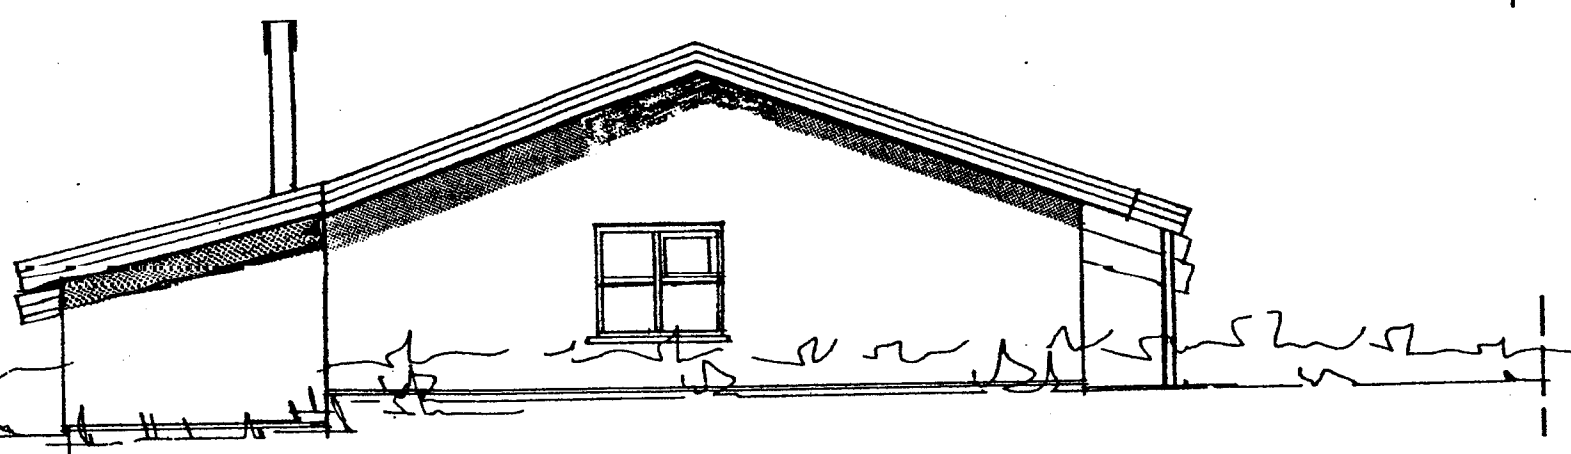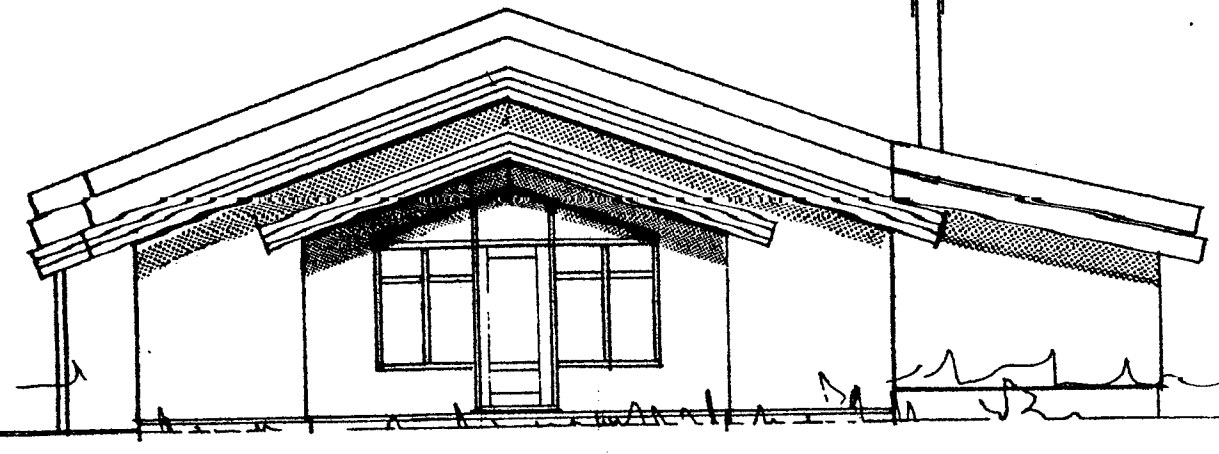

Breytt í apríl 1999.

Hús nr. 13 og 17 óbreytt  
Hús nr. 9, 11 og 15 viðbygging sólstofa  
Hús nr. 19 breyting á innra skipulagi, þaki yfir stofu upptekið loft og viðbygging sólstofu út frá gaffli.

Breytt í apríl 2001.

Nr. 9  
Hæðarsetningu breytt,  
Breyting á barnaherbergi, aukahurð að bilgeymslu felld út  
Gaffluggi færður til um 70 cm. Gluggi við hlöð hurðar á sólstofuhlið.  
Geymsluoft sett í bilgeymslu, og þakluggi á bilgeymsluþak  
Loft í húsinu niðurtekið

Nr. 11  
Hæðarsetningu breytt,  
Breyting á barnaherbergi, aukahurð að bilgeymslu felld út  
Gluggi við hlöð hurðar á sólstofuhlið.  
Skipulag baðherbergis. Loft í stofu-upptekið.  
Geymsluoft sett í bilgeymslu.

Nr. 13  
Hæðarsetningu breytt, Breyting á barnaherbergibreytt,  
aukahurð að bilgeymslu felld út Loft í húsinu upptekið.  
Geymsluoft sett í bilgeymslu, og þakluggi á bilgeymsluþak

Nr. 15  
Hæðarsetningu breytt,  
Aukahurð að bilgeymslu felld út  
Gluggi við hlöð hurðar á sólstofuhlið.  
Skipulag baðherbergis breytt. Loft í húsinu niðurtekið.  
Geymsluoft sett í bilgeymslu.

Nr. 17  
Hæðarsetningu breytt,  
Breyting á barnaherbergi, aukahurð að bilgeymslu felld út  
Hjónaherbergi breytt. Loft í húsinu niðurtekið  
Skipulag baðherbergis breytt. Geymsluoft sett í bilgeymslu.

Nr. 19  
Hæðarsetningu breytt, Aukahurð að bilgeymslu felld út  
Skipulag baðherbergis breytt. Bogavegg í stofu breytt.  
Loft í stofu upptekið. Sjá breytingu frá apríl 1999.  
Geymsluoft sett í bilgeymslu.

*John*

Breytt í apríl 1999.

Hús nr. 13 og 17 óbreytt.  
Hús nr. 9, 11 og 15 viðbygging sólstofa  
Hús nr. 19 Breyting á innra skipulagi og viðbygging sólstofa út frá gaffli.

BR OKT. 2006 NR.13 VIÐBYGGING VEB STOFU JP, SS.  
BR. 24. 4. 1991 MÁLSETNING JP/SS

LITLAGERÐI 9, 11, 13, 15, 17 OG 19 VESTM.EYJUM.

APRÍL 1991 M. 1:100 ÚTLIT OG SNIB. 1:500 AFSTÖÐAÞYND  
JÓHANNES PÉTURSSON HTF. 46221 675107  
SIGURDUR SIGURSSON 666613