



SKÝRINGAR

ÖLL MÁL ERU Í mm.
 LAGNIR ERU HULDAR 16mm PLASTPIPUR
 TAUGAR ERU 3x1,5q
 MÁLSTRAUMUR ROFA ER 10 A OG TENGLA 16 A
 HÆÐ ROFA = 1100 mm OG TENGLA = 200 mm
 TENGLAR ELDHÚSI, VS. ÞVOTTAHÚSI, GEYMSLU
 OG BÍLSKÚR ERU h = 1100 mm
 TENGLAR TEIKNADIR VID ROFA ERU Í SÓMU DÓŚ OG
 ROFINN EDA FAST UNDIR HONUM
 Í PÍPUR AD ÚTILJÓŚUM SKAL DRAGA PLASTSTRENGI
 ÖLL MÁL ERU MIDUD VID FULLFRÆGENGID GÓLF
 EDA VEGG OG ÚR MIDRI DÓŚ Í MIDJA DÓŚ
 OFANGREINT GILDIR NEMA ANNARS SÉ GETID

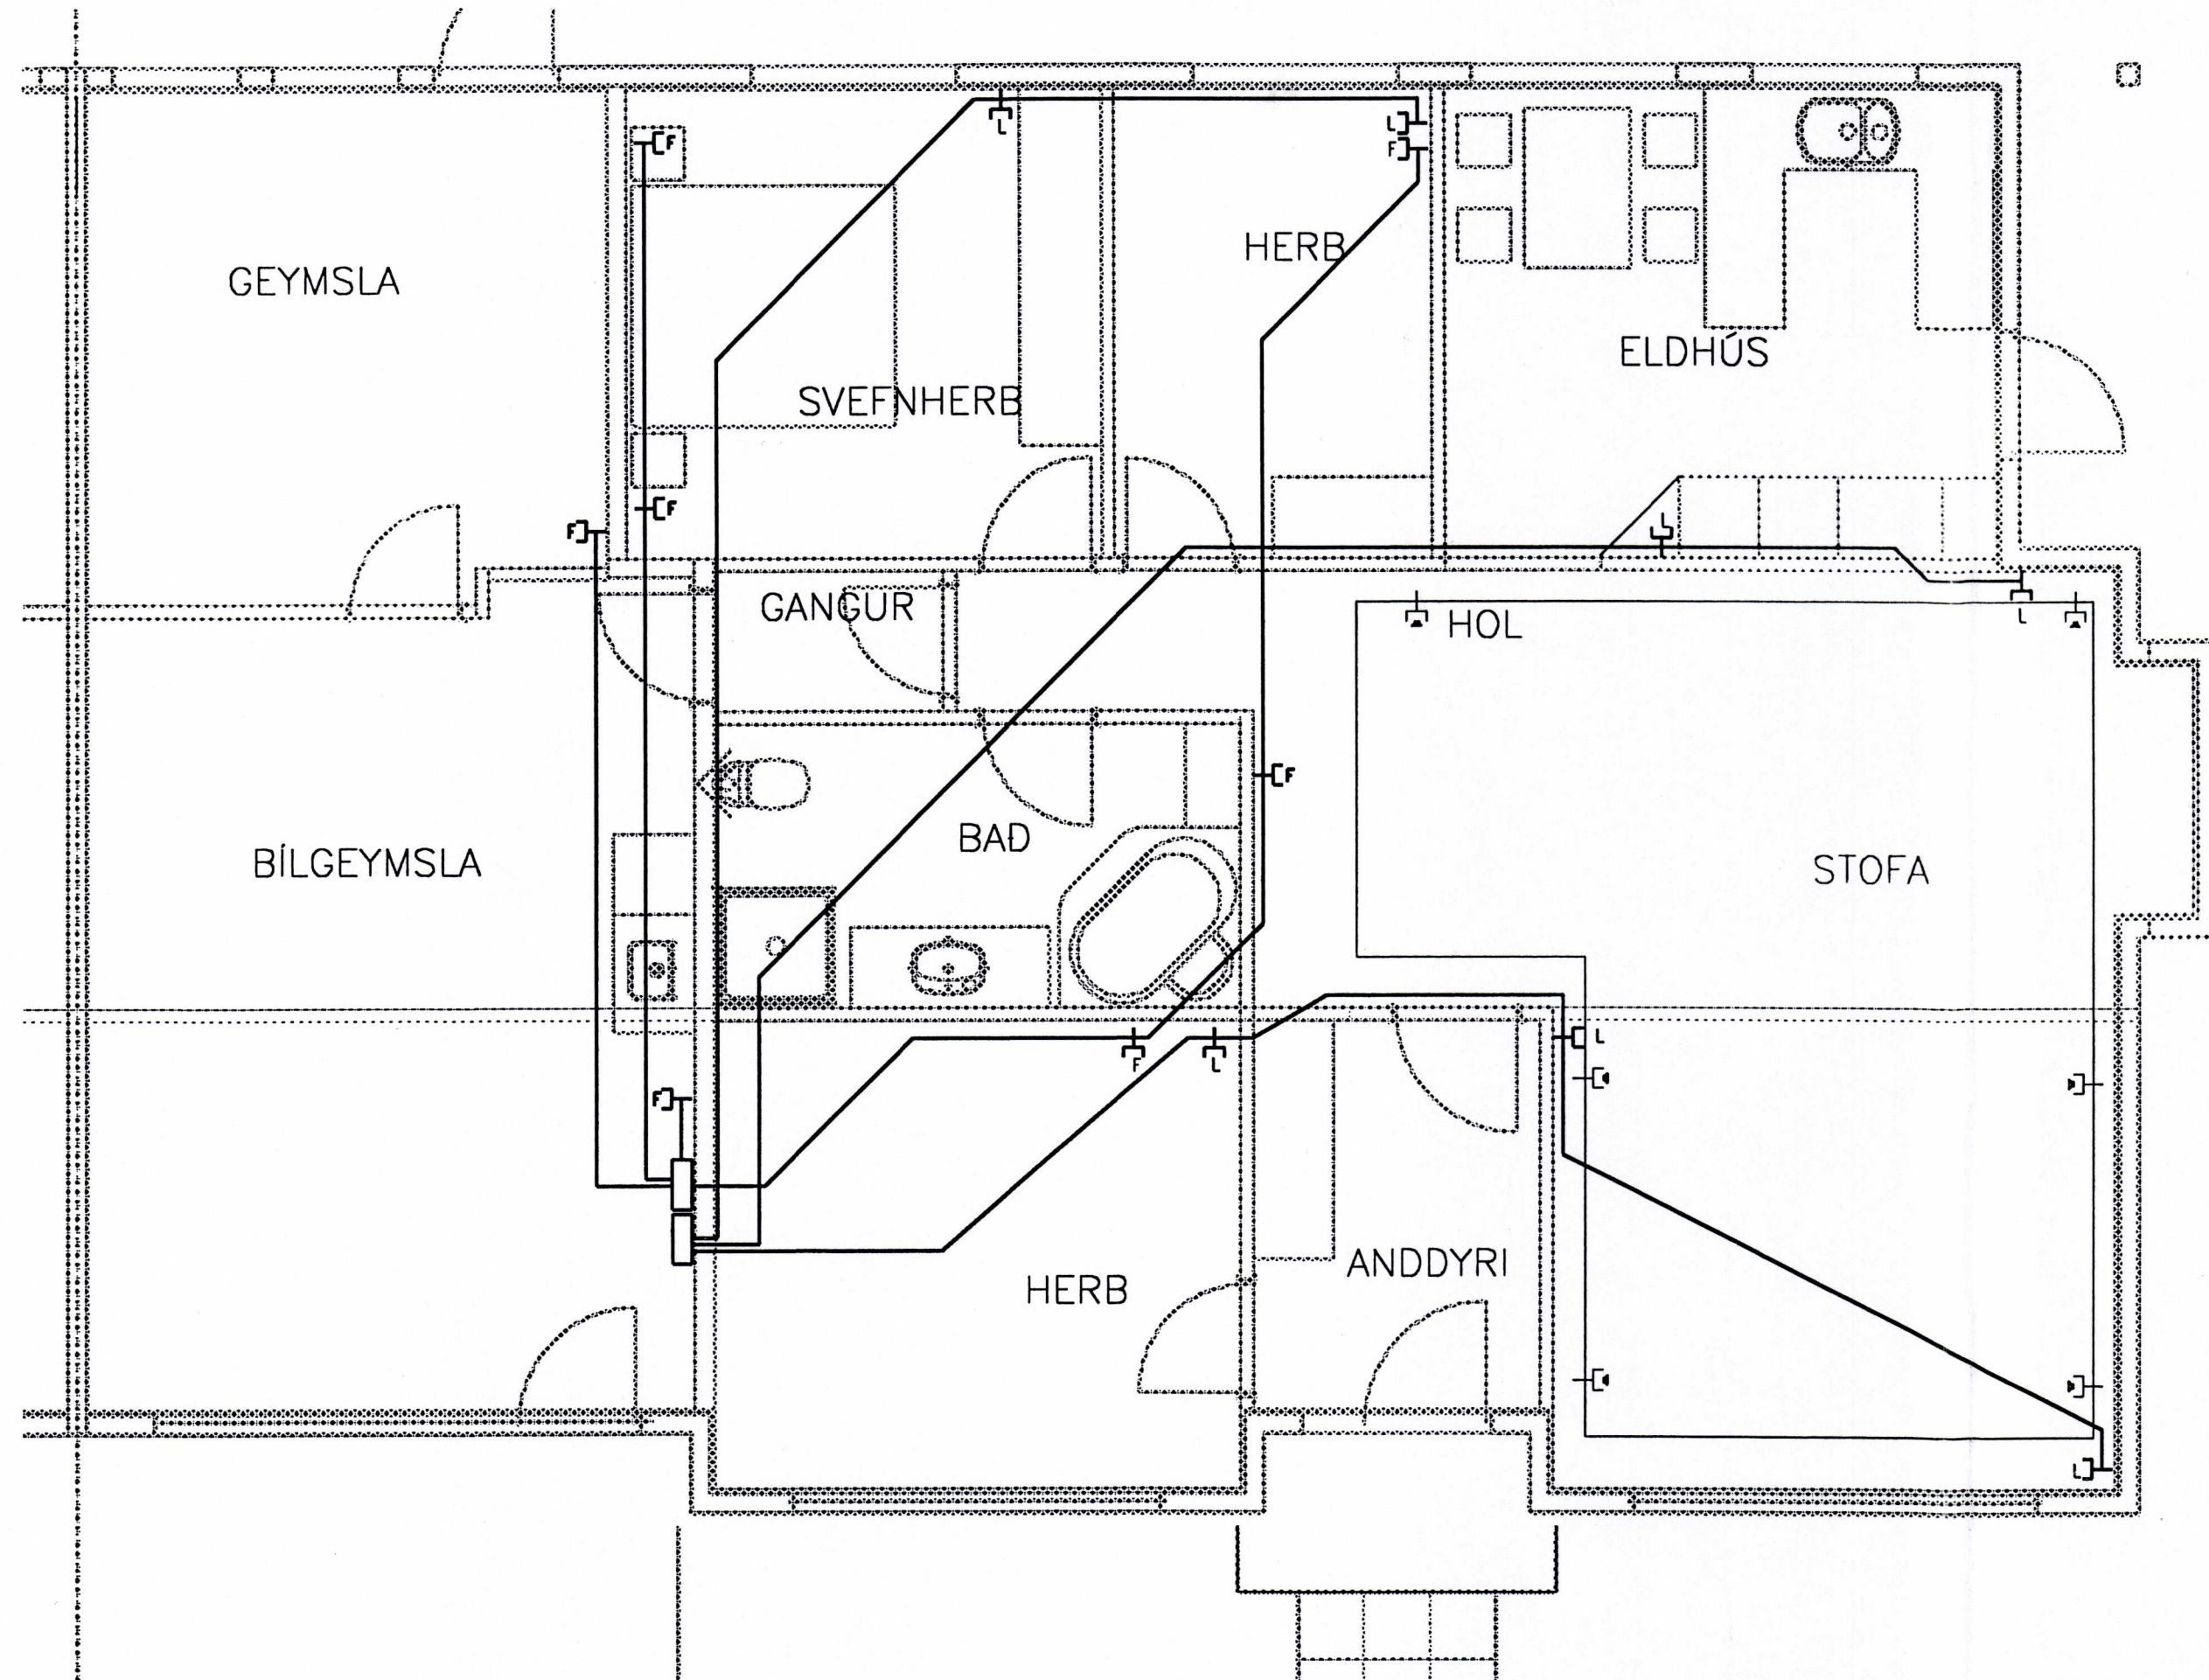

SKÝRINGAR

ÖLL MÁL ERU Í mm.
 LAGNIR ERU HULDAR 20mm PLASTPIPUR
 TENGLAR MERKTIR F ERU FYRIR SÍMA
 TENGLAR MERKTIR L ERU FYRIR LOFTNET
 TENGLAR MERKTIR HÁTÖLURUM ERU FYRIR HÁTALARA
 HÆÐ TENGLA ER 200cm
 TENGLAR ERU FAST VID LÁGSPENNUTENGLA
 HVERGI SKAL ÞÓ HAFI FLEIRI EN FJÓRAR
 DÓŚIR ÞÉTT SAMAN
 † HÁTALARAR
 ‡ LOFTNET
 † SÍMI
 OFANGREINT GILDIR NEMA ANNARS SÉ GETID

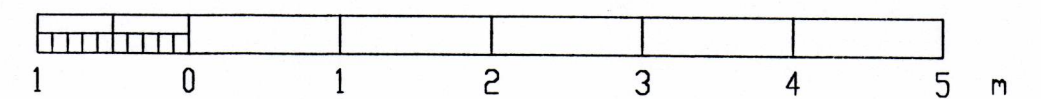

Egji má ljúðaða þessa teikningu til, notkunar fyrir þrjúja ábla, né breyta henni ón leyfis Ráðgjafarverkið hf.

ÓTG.	DAGS.	TEIKN.	BREYTT	YFIRF.	SAMP.	ÓTG.	DAGS.	TEIKN.	BREYTT	YFIRF.	SAMP.	DAGS.	02.07.17	HANNAÐ JGÓ TEIKN. JGÓ YFIRF. JGÓ SAMP. JGÓ VERKNR. 0253 GEYMSLUNR.	RAFTEIKNING HF RÁÐGJAFARVERKFRÆÐINGAR CONSULTING ENGINEERS	LITLAGERÐI 2 VESTM.EYJUM LÁGSPENNU- OG SMÁSPENNUKERFI GRUNNMYNDIR	TEIKN. NR. 20.5.02 NESTA TEIKN. NR. — ÓTG.
------	-------	--------	--------	--------	-------	------	-------	--------	--------	--------	-------	-------	----------	---	---	---	--