

GRUNNMYND 1:50

SKÝRINGAR:

- ① TENGJA SKAL TVÖ NEDSTU JÁRNIN Í SÖKKLINUM SAMAN MEÐ VÍRAKLEMMUM.
- ② TAKA SKAL STEYPUJÁRNSTENN UPP ÚR PLÖTU OG ÚT ÚR VEGG Í TENGIBOX.
- ③ INNTAKSPIPUR Í GRUNNI.



VERKLÝSING:

SÖKKULSKAUT:

VERKTAKI SKAL TENGJA SAMAN TVÖ NEDSTU JÁRNIN Í SÖKKLINUM, ÞANNIG AÐ LEIÐANDI SAMBAND FÁIST. JÁRNIN SKULU TENGD SAMAN MEÐ VÍRALÁSUM, MIÐAÐ ER VIÐ AÐ TVEIR VÍRALÁSAR SÉU Á HVERRI SAMTENGINGU. TAKA SKAL STEYPUJÁRN UPP ÚR SÖKKLINUM, SEM SÍÐAN SKAL FRAMLENGJAST MEÐ 10mm² VÍR OG SKAL TENGJAST ÞEN SKINNU Í TÖFLU.

LAGNING SÖKKULSKAUTS ER Á ÁBYRGÐ RAFVERKTAKA, EN FRAMKVÆMDIN GETUR VERIÐ Í HÖNDUM BYGGINGARIÐNADARMANNS.

SAMÞYKKT AF BYGGINGARFULLTRÚA
21. ÁGÚ. 2008
Jens P. Atlason
BYGGINGARFULLTRÚINN Í VESTMANNAEYJUM

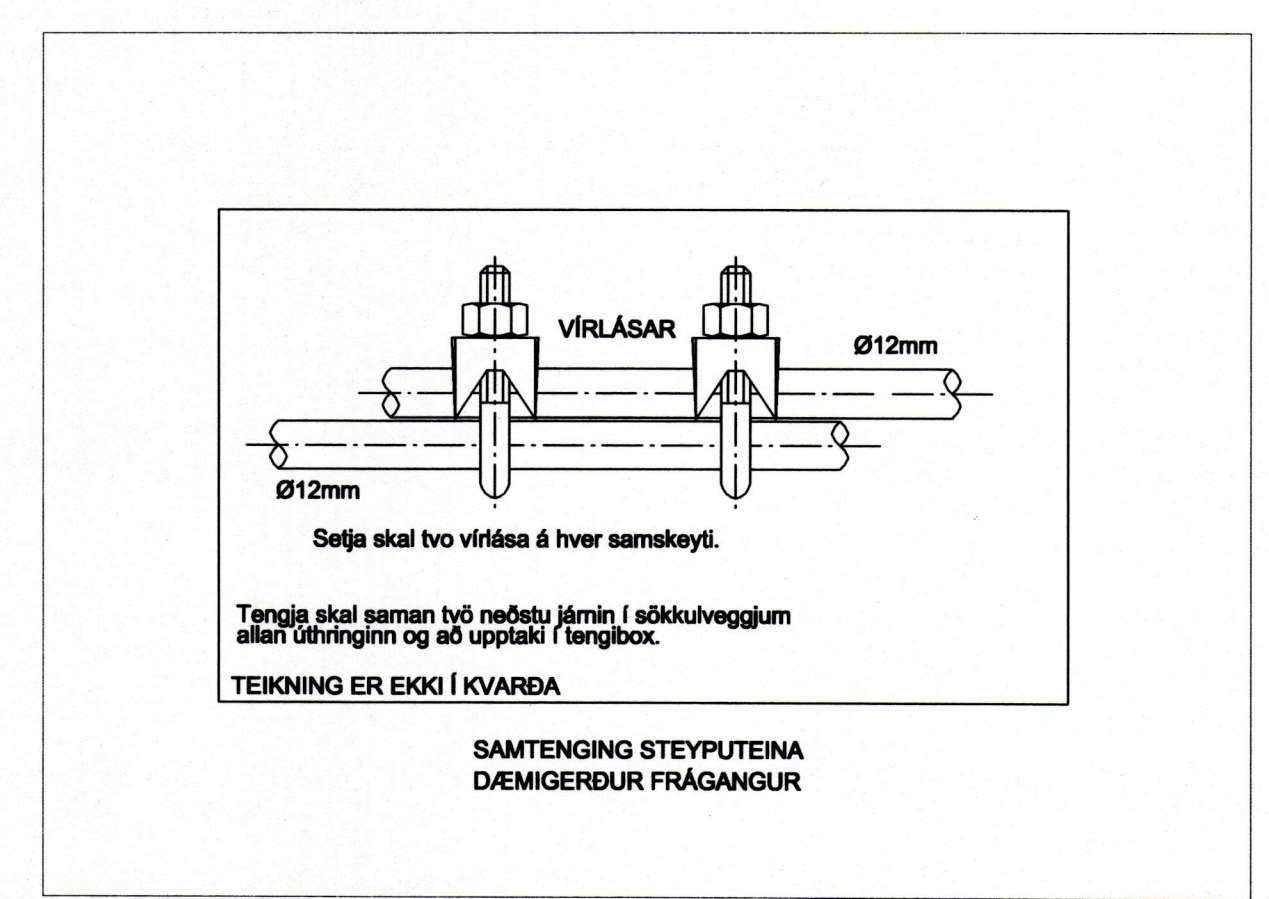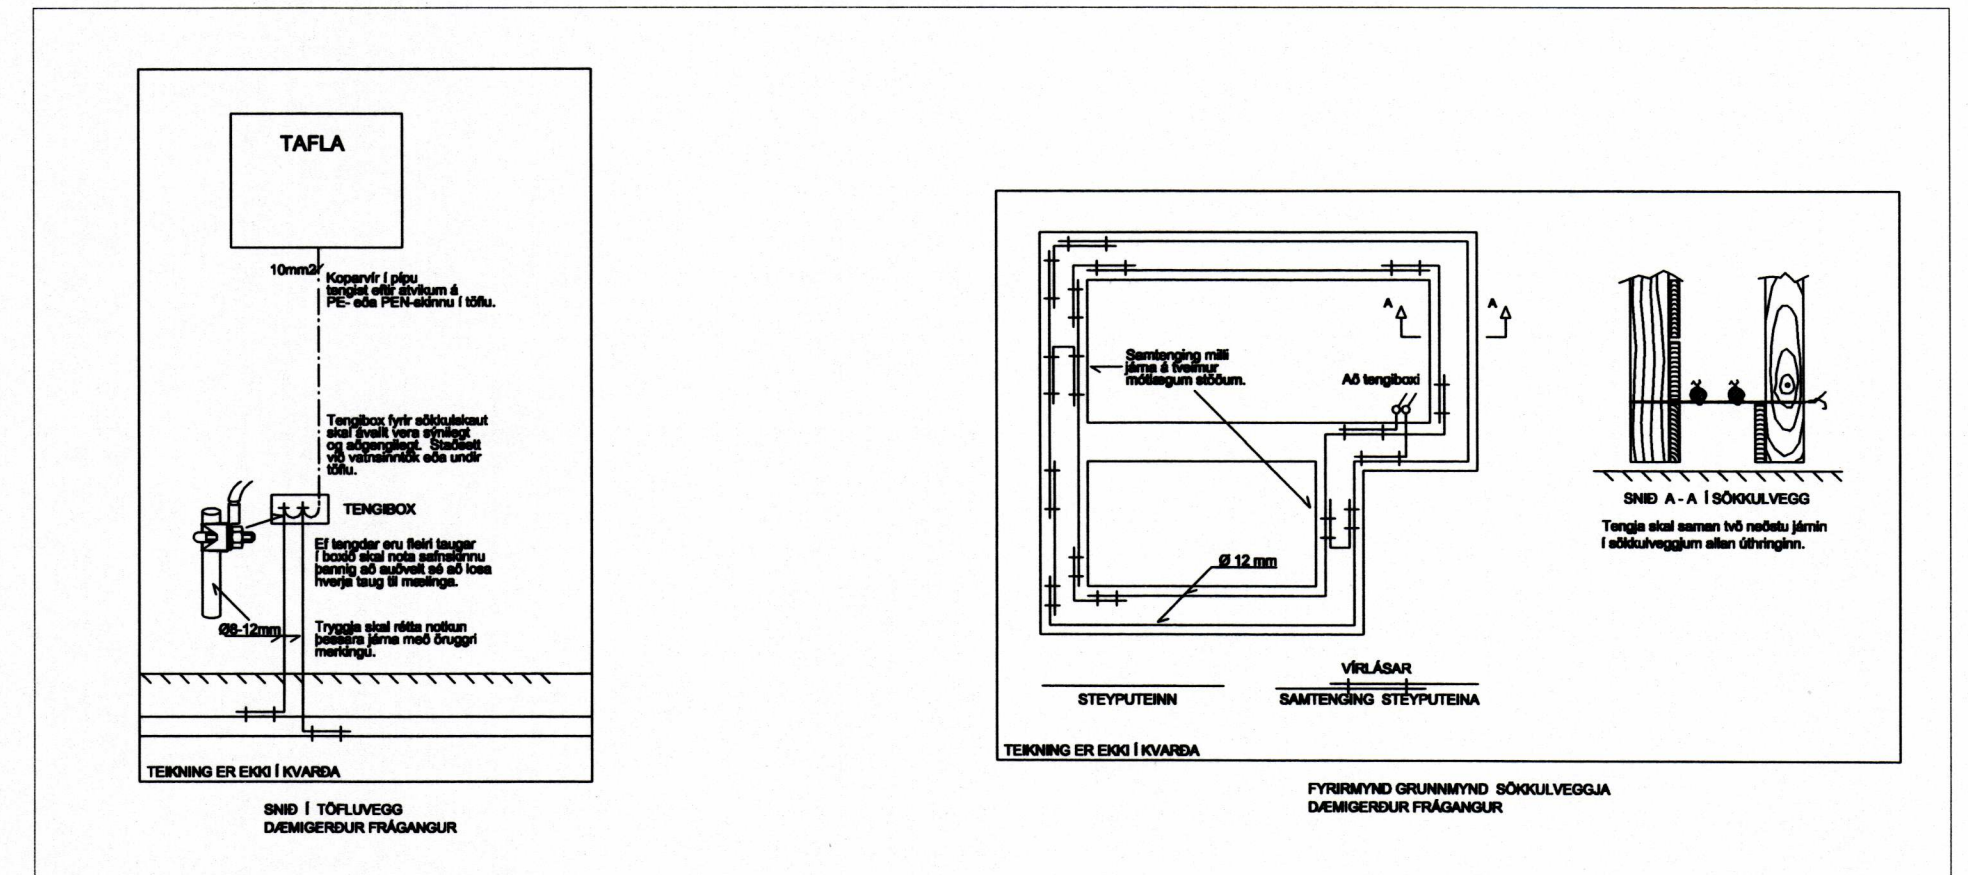

DTG.	DAGS.	DRÖFINGAR	HA.	YT.
A	09.07.06	VERKTÆNING	JPA	
VERKHEITI				
SÖKKULSKAUT OG SNIÐ Í SÖKKLA				
KVAFER 1:50				
HANNAÐ	TEKNAÐ	VIÐR.	ÚTGÁFA	
JPA	JPA	<i>JPA</i>	A	
VERKMAÐUR				
GUÐMUNDUR RICHARDSSON				
GÖRUFEST				
LITLAGERDI 2 I				
STADUR				
900 VESTMANNAEYJAR				
Jens P. Atlason, raftæknir				
kennit. 031257-3879				
Stuðlaberg 112, 221 Hafnarfjörður 5. 565 7665/898 8013				
TEKNING NR.	BLAD NR.	N. BLAD NR.		
	02	03		
DAGS.	VERK NR.			
APRIL 2008	IB-08198			
DRÖF.	KENNT.			
<i>JPA</i>	031257-3879			