




Grunnmynd 1.hæð

20 mm rör í rör í gólfi að alu-plex röllum upp í tengigrind 2. hæð

20 mm aluplex upp í tengigrind 2. hæð

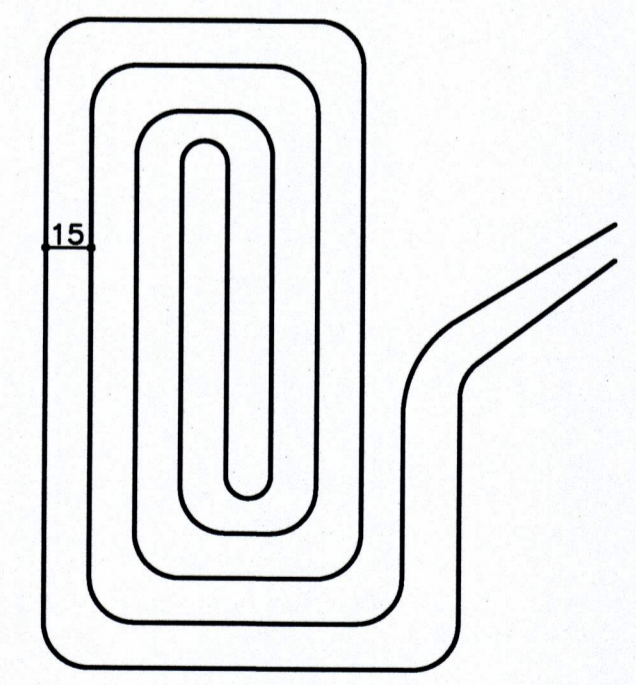

Dæmigerð gólfitaslaufa

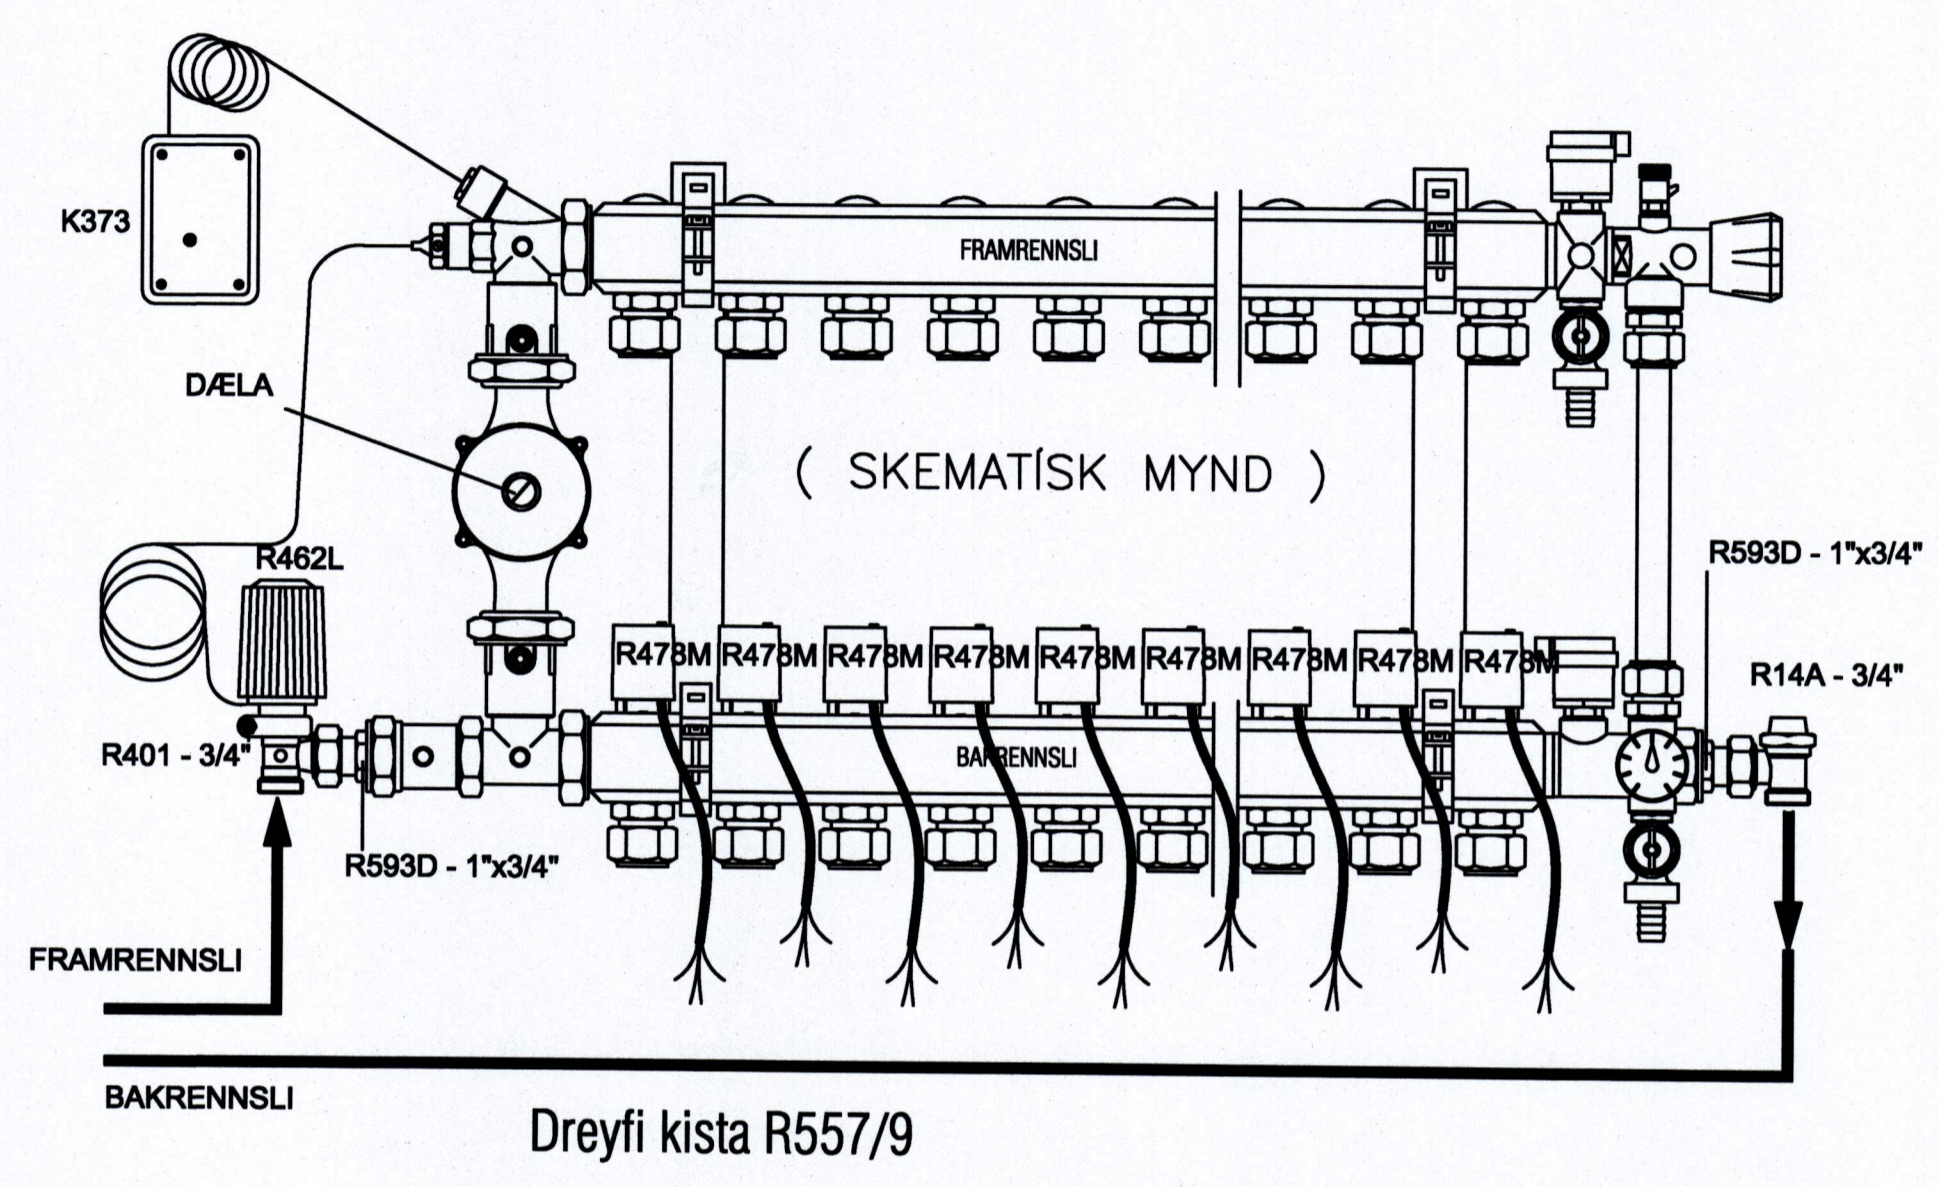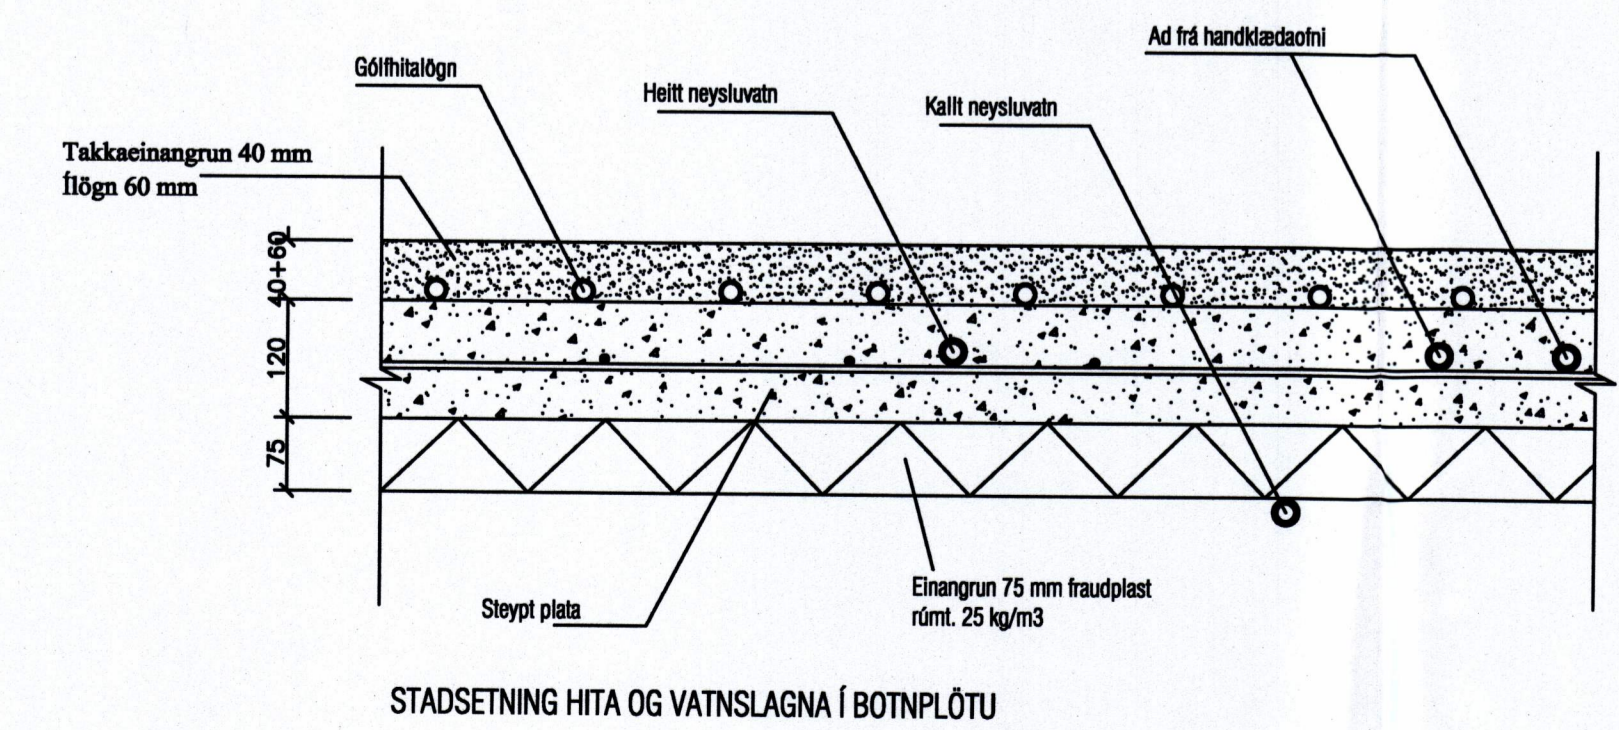

ÖLL RÖR, FITTINGS OG ANNAD LAGNAEFTI SKAL VERTAD AF PARTILBERUM ABILA

HITALÖGN Í GÓLF:

Í GÓLFHITALÖGNINA ERU NOTADAR 16/2 mm PEX PLASTPIPUR MED SÖREFNISSPERRU AD LOKNINI NIDURSETNINGU OG TENGINGU SKAL TRÝSTIÞRÓFA GÓLFHITAKERFIÐ MED SKV. FYRIRMELIUM FRAMLEIÐANDA OG SKAL LÖGNIN STANDAST ÞRÓÐIÐ AÐUR EN LÖGN ER HULIN

PIPURNAR LEGGJAST MED 15 cm MILLIBILI FRÁ EYDANLESI GÓLFPIPBORDI OG NIDUR Á LAGNIR SKULU VERA 4 cm

SIÁ FREKARI SKÝRINGAR ER AD Á BLADI HV-01

SKRÁ YFR AFKÖST OG LENGDIR GÓLFHITALAGNA

| SLAUFANR | W    | STADSETNING | C/C (cm) | SLAUFULENGD (m) | AD FRÁ (m) | MESTA LENGD (m) | VATNSRENNSLI LÖGLST. |
|----------|------|-------------|----------|-----------------|------------|-----------------|----------------------|
| 1        | 1300 | BÍLGEYMSLA  | 15       | 87              | 0          | 87              | 185                  |
| 2        | 1300 | BÍLGEYMSLA  | 15       | 87              | 0          | 87              | 185                  |
| 3        | 1300 | BÍLGEYMSLA  | 15       | 87              | 1          | 88              | 185                  |
| 4        | 600  | GEYMSLA     | 15       | 66              | 12         | 78              | 86                   |
| 5        | 1400 | GEYMSLA     | 15       | 95              | 12         | 107             | 200                  |
| 6        | 1200 | SKÓNNAPP    | 15       | 79              | 6          | 85              | 170                  |
| 7        | 1000 | GANGUR      | 15       | 60              | 0          | 60              | 140                  |
| 8        | 750  | TVÖTTLUR    | 15       | 49              | 2          | 51              | 110                  |
| 9        | 800  | BAD         | 15       | 50              | 18         | 68              | 115                  |
| 10       | 700  | HERBERGI    | 15       | 44              | 18         | 62              | 100                  |
| 11       | 700  | HERBERGI    | 15       | 44              | 22         | 66              | 100                  |
| 12       | 1300 | HERBERGI    | 15       | 82              | 12         | 94              | 185                  |
| 13       | 700  | ANDDYRI     | 15       | 46              | 6          | 52              | 100                  |
| 14       | 800  | SKÓNNAPP    | 15       | 53              | 11         | 64              | 115                  |
| 15       | 1400 | STOFA       | 15       | 85              | 10         | 95              | 200                  |
| 16       | 1400 | STOFA       | 15       | 85              | 10         | 95              | 200                  |
| 17       | 1300 | HERBERGI    | 15       | 88              | 4          | 92              | 185                  |
| 18       | 1000 | HERBERGI    | 15       | 63              | 0          | 63              | 140                  |
| 19       | 1000 | HERBERGI    | 15       | 63              | 1          | 64              | 140                  |
| 20       | 800  | BAD         | 15       | 50              | 0          | 50              | 115                  |
| 21       | 500  | GANGUR      | 15       | 36              | 0          | 36              | 70                   |
| 22       | 1150 | BORSTOFA    | 15       | 73              | 17         | 90              | 164                  |
| 23       | 950  | STOFA       | 15       | 60              | 17         | 77              | 136                  |
| 24       | 950  | STOFA       | 15       | 60              | 23         | 83              | 136                  |
| 25       | 1200 | ELDHÖR      | 15       | 79              | 23         | 102             | 170                  |
| 26       | 1150 | BORSTOFA    | 15       | 73              | 23         | 96              | 164                  |
| SAMTALS  |      |             |          |                 |            |                 |                      |

**Litlagerði 21**  
 Vestmannaeyjum

Hitalögn  
 Grunnmynd gólfitalögn 1. hæð

**ABS** -teiknistofa-  
 Jóhannes Pétursson  
 Sí. 01648-3959  
 Sí. 567-5187

Sigurður Sigurðsson  
 Sí. 01648-3959  
 Sí. 566-6112

Heimad: JP  
 Dagaári: 25.03.08

Tekni: JP  
 Mál: 1:50

Samþykkt: *[Signature]*  
 Nr. teikningar: V-03