


SAMPYKKT AF BYGGINGARFULLTRÚA
3. JÚLÍ 2008
BYGGINGARFULLTRÚNNI Í VESTMANNAEYJUM

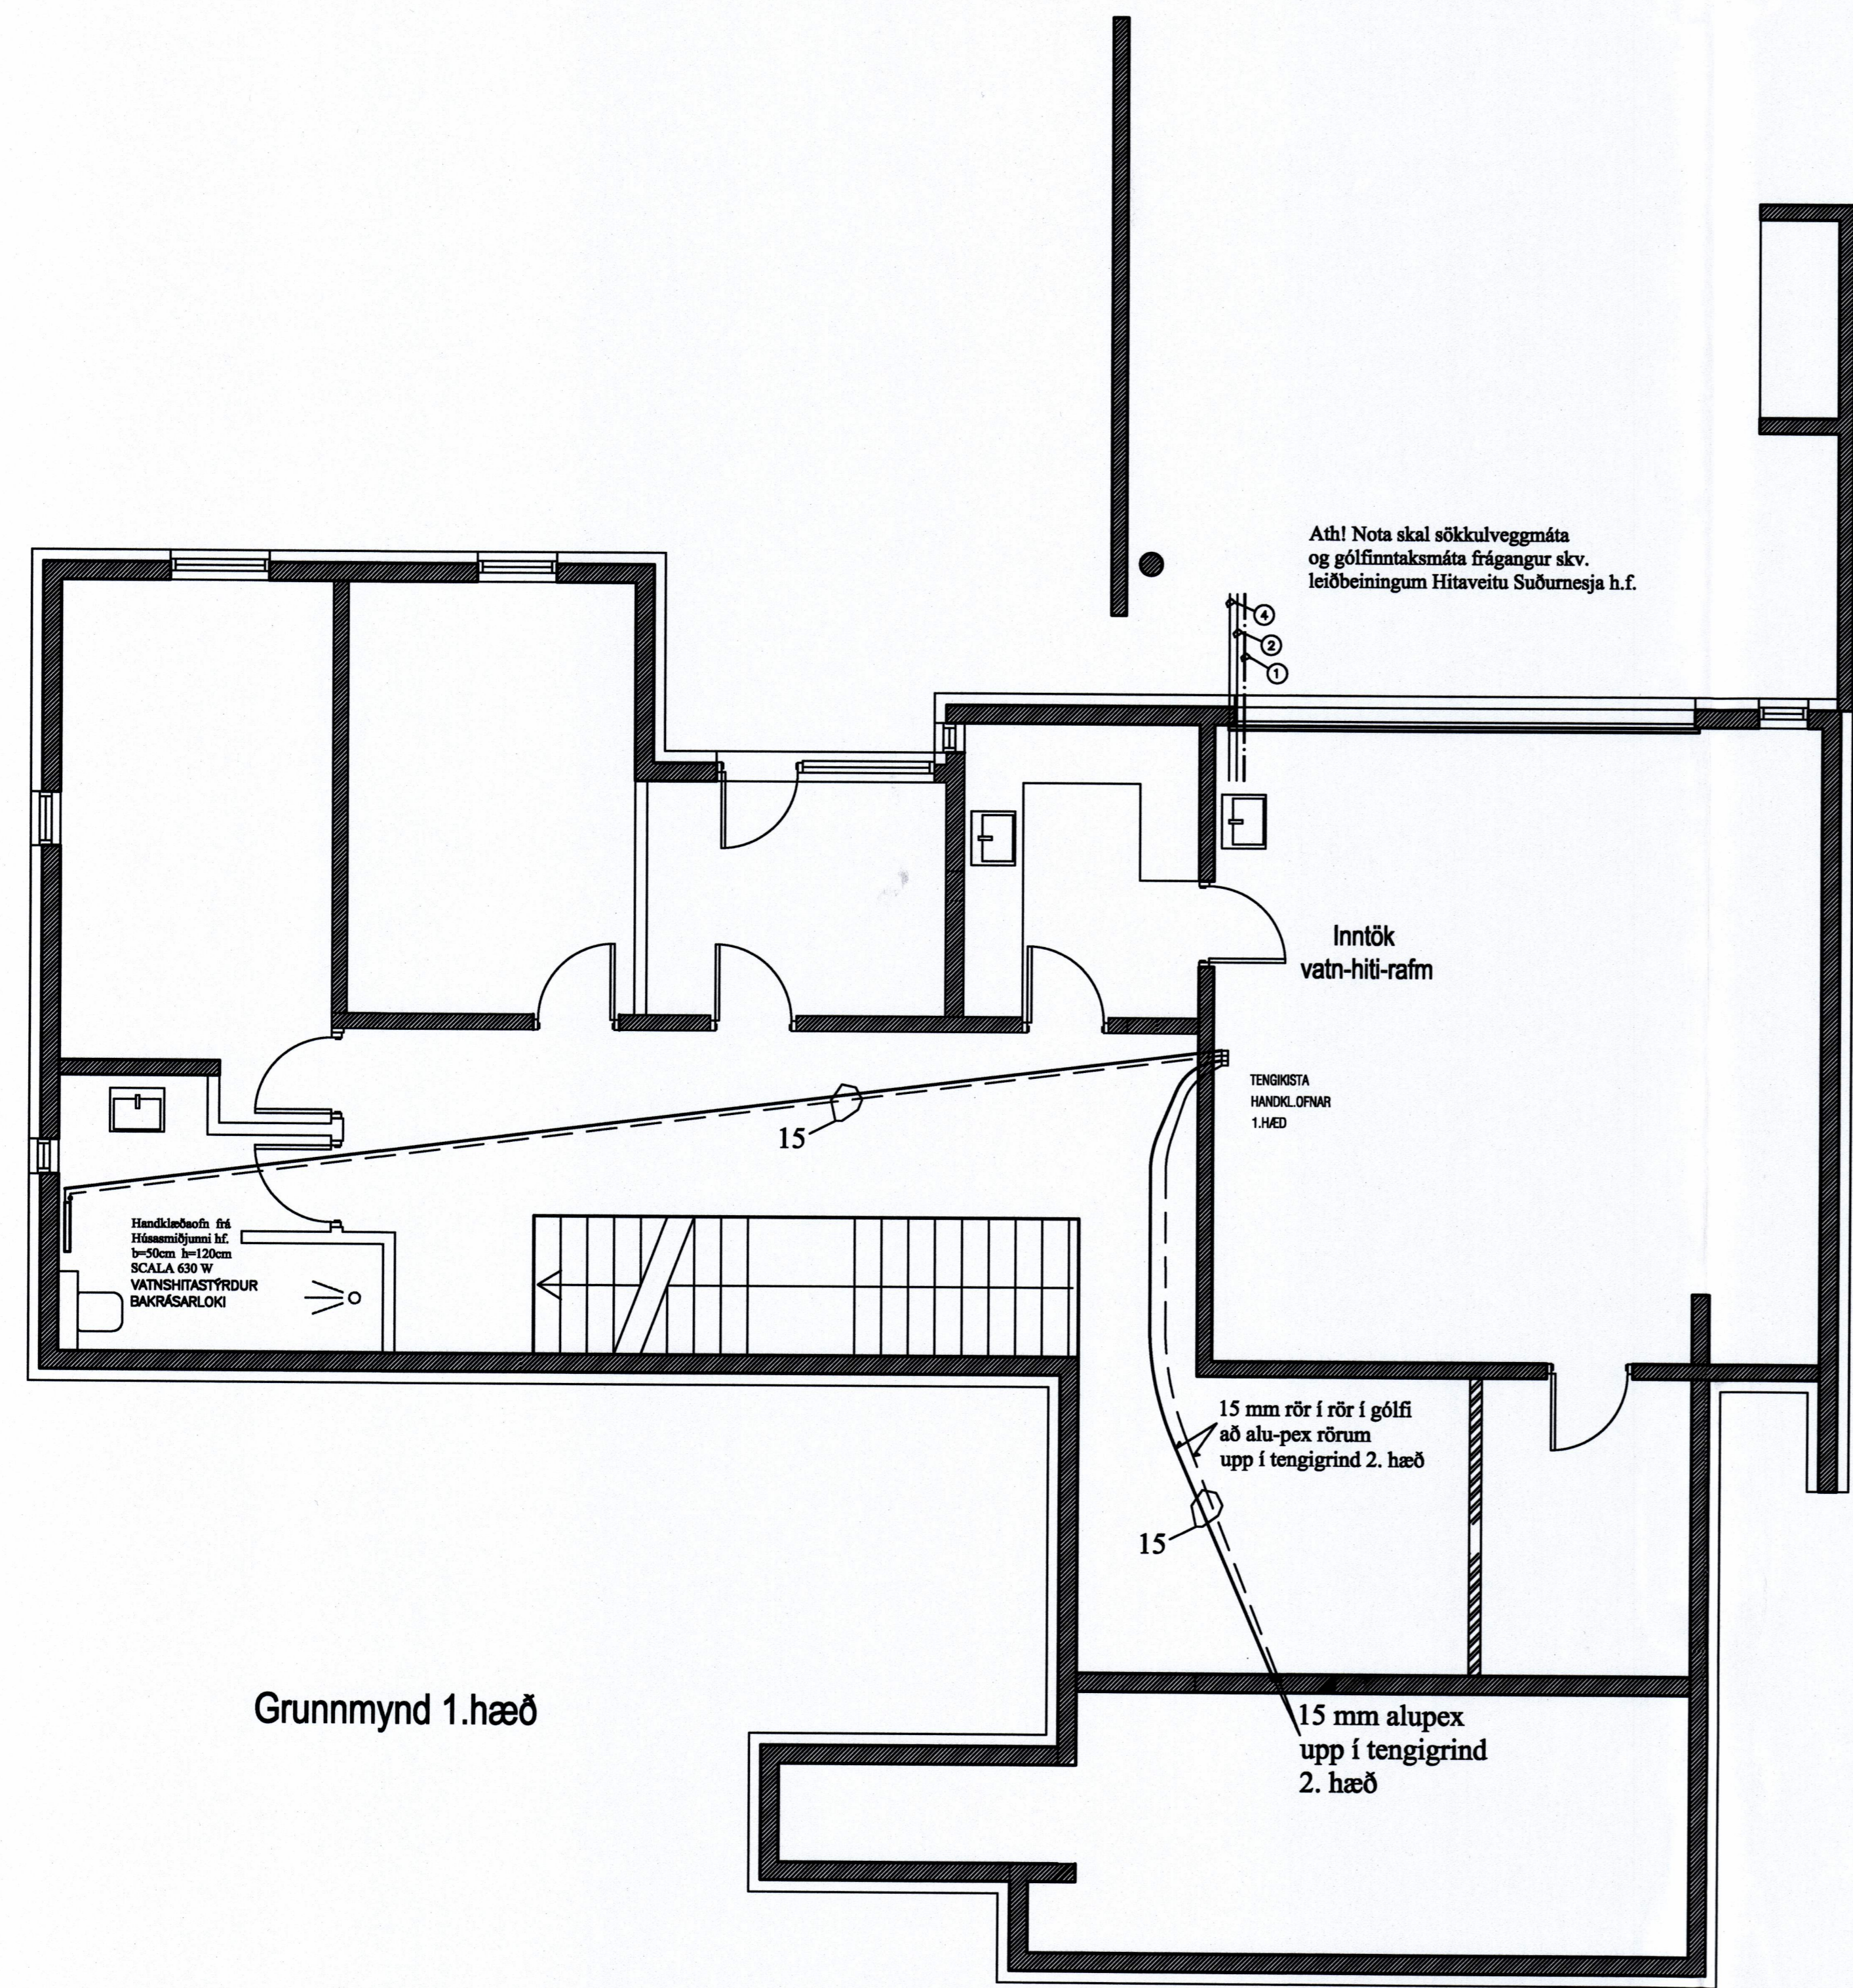


Grunnmynd 1.hæð

Notaðar skulu vottaðar veggtingingar við handklæðaofna

BAKRENNSLISLOKAR OG STILLITÉ KOMI Á ALLA HANDKLÆÐAOFNA
ÖLL RÖR AÐ HANDKLÆÐAOFNUM SKULU VERA Ø 15x2,5 PE-X RÖR Í RÖR Í GÓLFI AÐ TENGIKISTU VIÐ.. INNTAKSGRIND
ÖLL RÖR, FITTINGS OG ANNAD LAGNAEFNI SKAL VOTTAD AF PARTILBÆRUM AÐILA

SVERLEIKI RÖRA SJÁ GRUNNMYND,

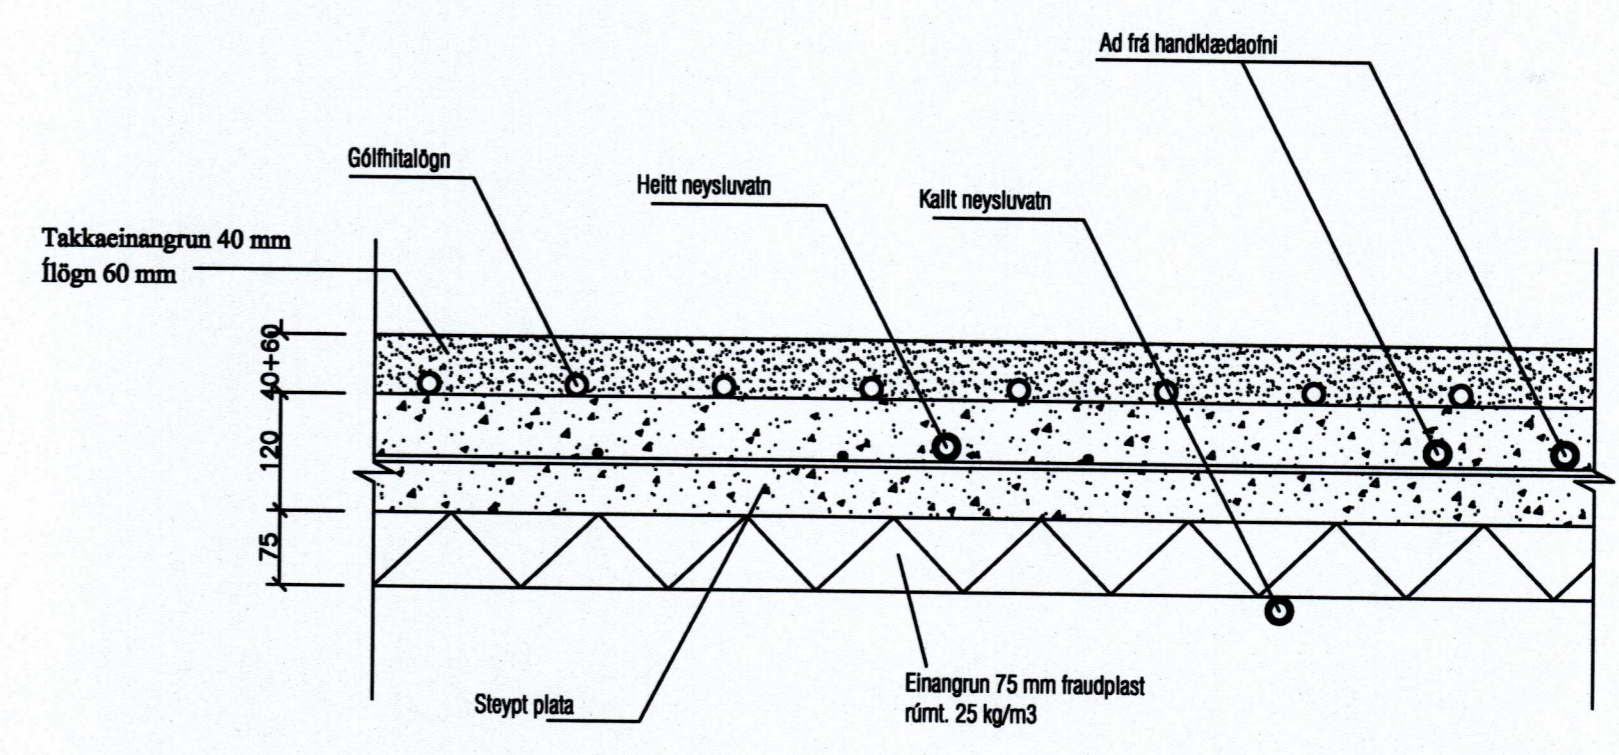

STADSETNING HITA OG VATNSLAGNA Í BOTNPLÖTU

Litlagerði 21
Vestmannaeyjum

Hitalögn rör í rör
Grunnmynd 1. hæð
Handklæðaofnar

ABS Jóhannes Pétursson
tlf. 01648-3959
sí. 567-5197

-teiknistofa- Sigurður Sigurðsson
tlf. 01648-3959
sí. 566-4612

Nafn: JP	Dagsetning: 25.03.08
Tekni: JP	MKV: 1:50
Stærð: <i>[Signature]</i>	Nr. teikningar: V-07