

SKÝRINGAR FRÁRENNSLISLÖGN:


ALLIR KÓTAR ERU Í HÆÐARKERFI VESTMANNAEYJA PÍPUR SKULU LAGÐAR Á VEL ÞJAPPAÐA UNDIRSTÖÐU ÚR SANDI ÞANNIG AÐ EKKI SÉ HÆTTA Á AÐ LÖGNIN BROTNI EÐA SIGI. GRUNNLAGNIR SKULU VERA PVC. EÐA STEINSTEYPTAR GRUNNLAGNAPÍPUR OG ÞANNIG LAGÐAR AÐ ÞÆR HVÍLI Á BELGJUM EN EKKI MÚFFUM. BEYGJUR Á LÖGN SKAL FRAMKVÆMA MEÐ ÞAR TIL GERÐUM BEYGJUSTYKKJUM OG SKAL ÞESS GÆTT AÐ LÖGNIN SÉ BEIN Á MILLI ÞEIRRA. ÖLL SAMSEYTI SKULU ÞÉTT MEÐ GÚMMÍHRINGJUM. FYLLA SKAL AÐ OG YFIR LÖGN MEÐ SANDI OG ÞJAPPA EFNID VEL AÐ ÞEIM. DRENLOGN SKAL LEGGJA Á SAMA HÁTT OG AÐRAR GRUNNLAGNIR EN FYLLA SKAL AÐ OG YFIR DRENLOGN MEÐ DRENMÖL Í STAÐ SANDS OG LEGGJA SKAL DRENDÚK YFIR MÖL ÁÐUR EN FYLLT ER AÐ HÚSI. ALLT EFNÍ OG VINNA SKAL VERA Í SAMRÆMI VIÐ ÁKVÆÐI GILDANDI BYGGINGARSAMPYKKTAR UM HOLRÆSALAGNIR.

- MERKIR ÞÖKKUÐ SKOLPLÖGN
- MERKIR ÞÖKKUÐ REGNVATNSLÖGN
- MERKIR HÁLFÞÖKKUÐ REGNVATNSLÖGN (DRENLOGN)
- MERKIR VATNSLÖGN
- MERKIR INNTAK ORKUVEITU

MÁLSETNINGAR ERU FRÁ YTRI EÐA INNRI BRÚN ÚTVEGGJA EÐA INNVEGGJUM
ALLAR MÁLSETNINGAR ERU Í CM HÆÐARSETNING ER Í HÆÐAKERFI REYKJAVÍKUR

MERKINGAR:

1. MERKIR Ø 32 PL. PEH. VATNSHEIMÆÐ Í Ø 50 PL. REH FÓÐURRÖRI FRÁ TENGINGU VIÐ GÖTULÖGN AÐ TENGIRIND. Ø 40 PL. PEH AFFALL HITAVEITU, EINGÖNGU NOTAÐ EF UM ER AÐ RÆÐA EINFALT HITAVEITUKERFI SJÁ GRUNNMYND
2. MERKIR Ø 70 PL. Í GÓLFPLÖTU AÐ GÓLFNIÐURFALLI.
3. MERKIR INNTAK HITAVEITU VEGGMÁTI ORKUVEITU. Í SÖKKULÚTVEGG OG GÓLFMÁTI Í PLÖTU 1. HÆÐ

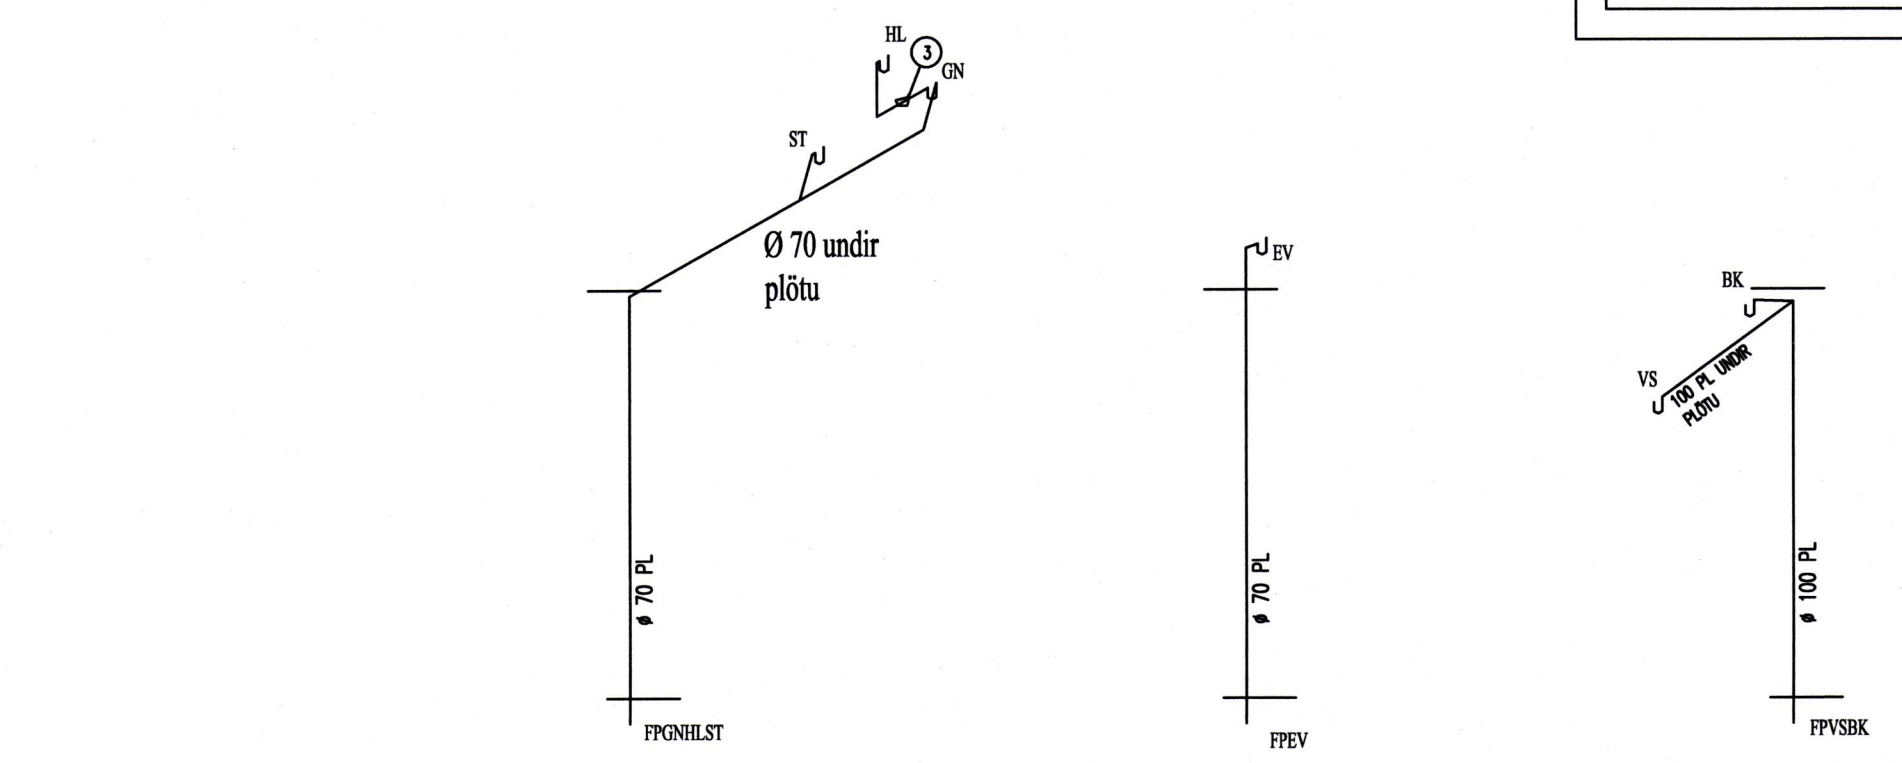

Litlagerði 23 Vestmannaeyjum	
Frárennsli Grunnmynd	
	
Jóhannes Pétursson K. 010448-3959 S. 567-5107 Sigurður Sigurðsson K. 010448-3959 S. 566-6613	
Hannað: JP	Dagsetning: 15.08.08
Teknað: JP	MKV: 1:50
Stemplit: 	Nr. skráningar: FR-01