
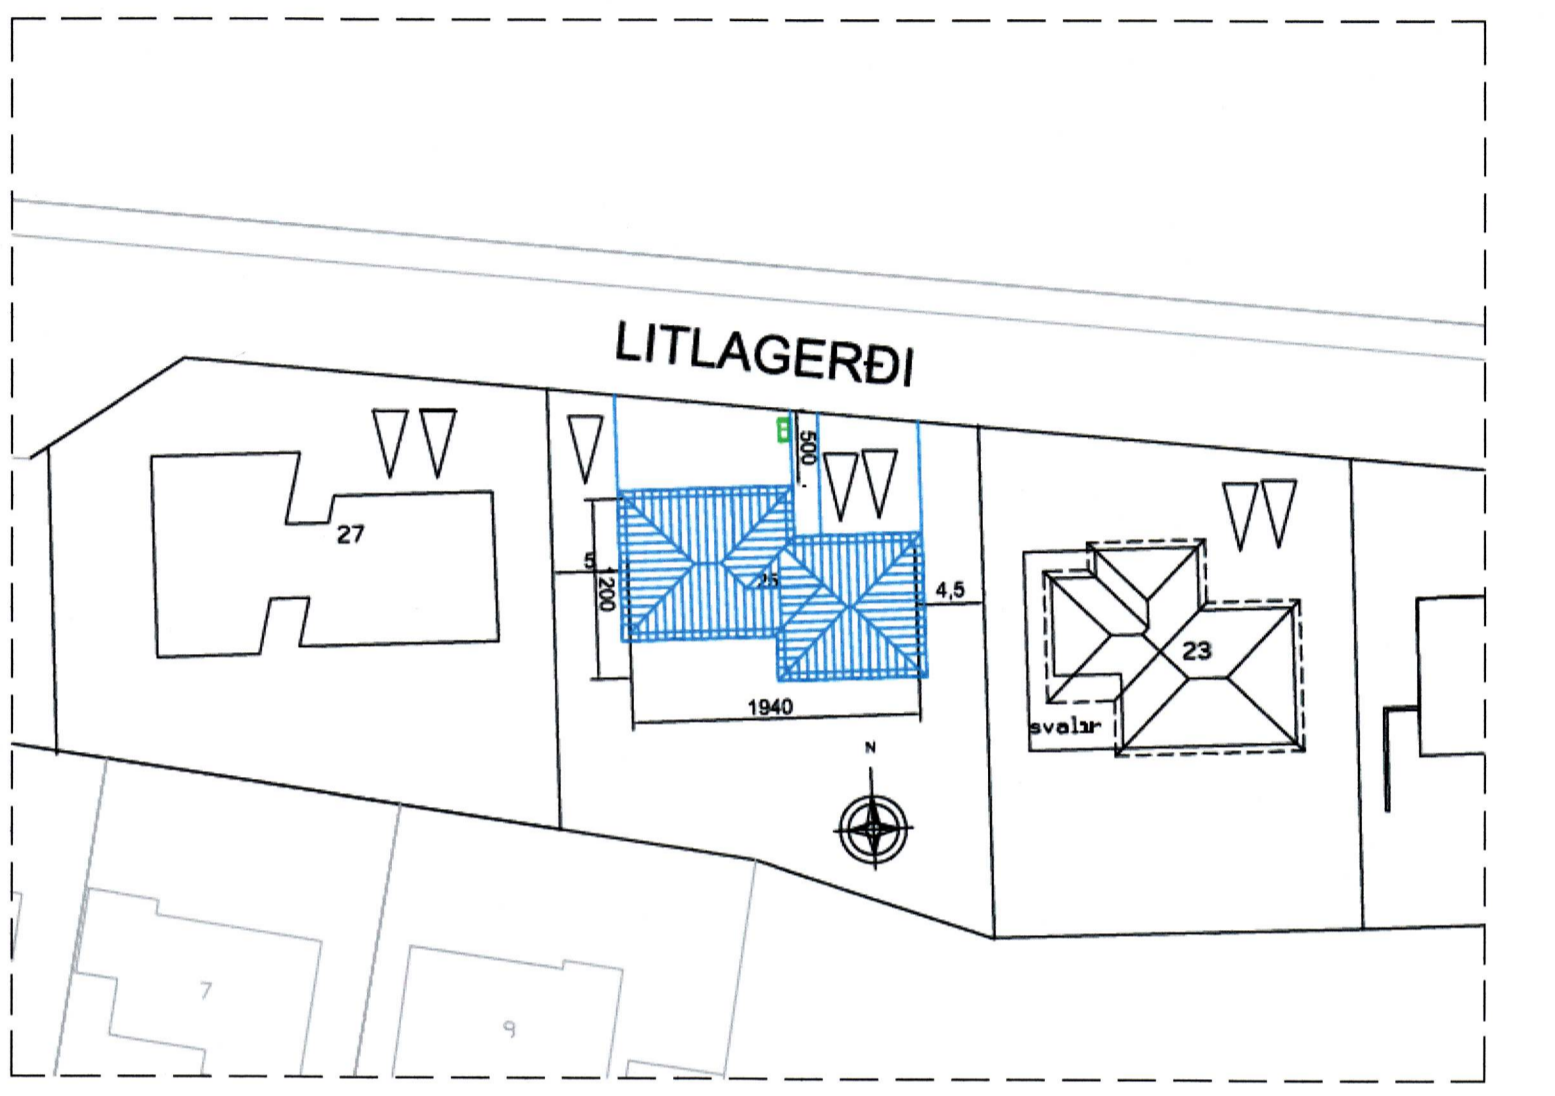


SAÐMATT AF DÝGGINGARFULLTRÚA
 13. JUNI 2015
 VESTMANNNAEYJUM
 UNDIRRITUN SAMRÆMINGARHÖNNUNAR
 Þýðing og Vörðun 23063-044

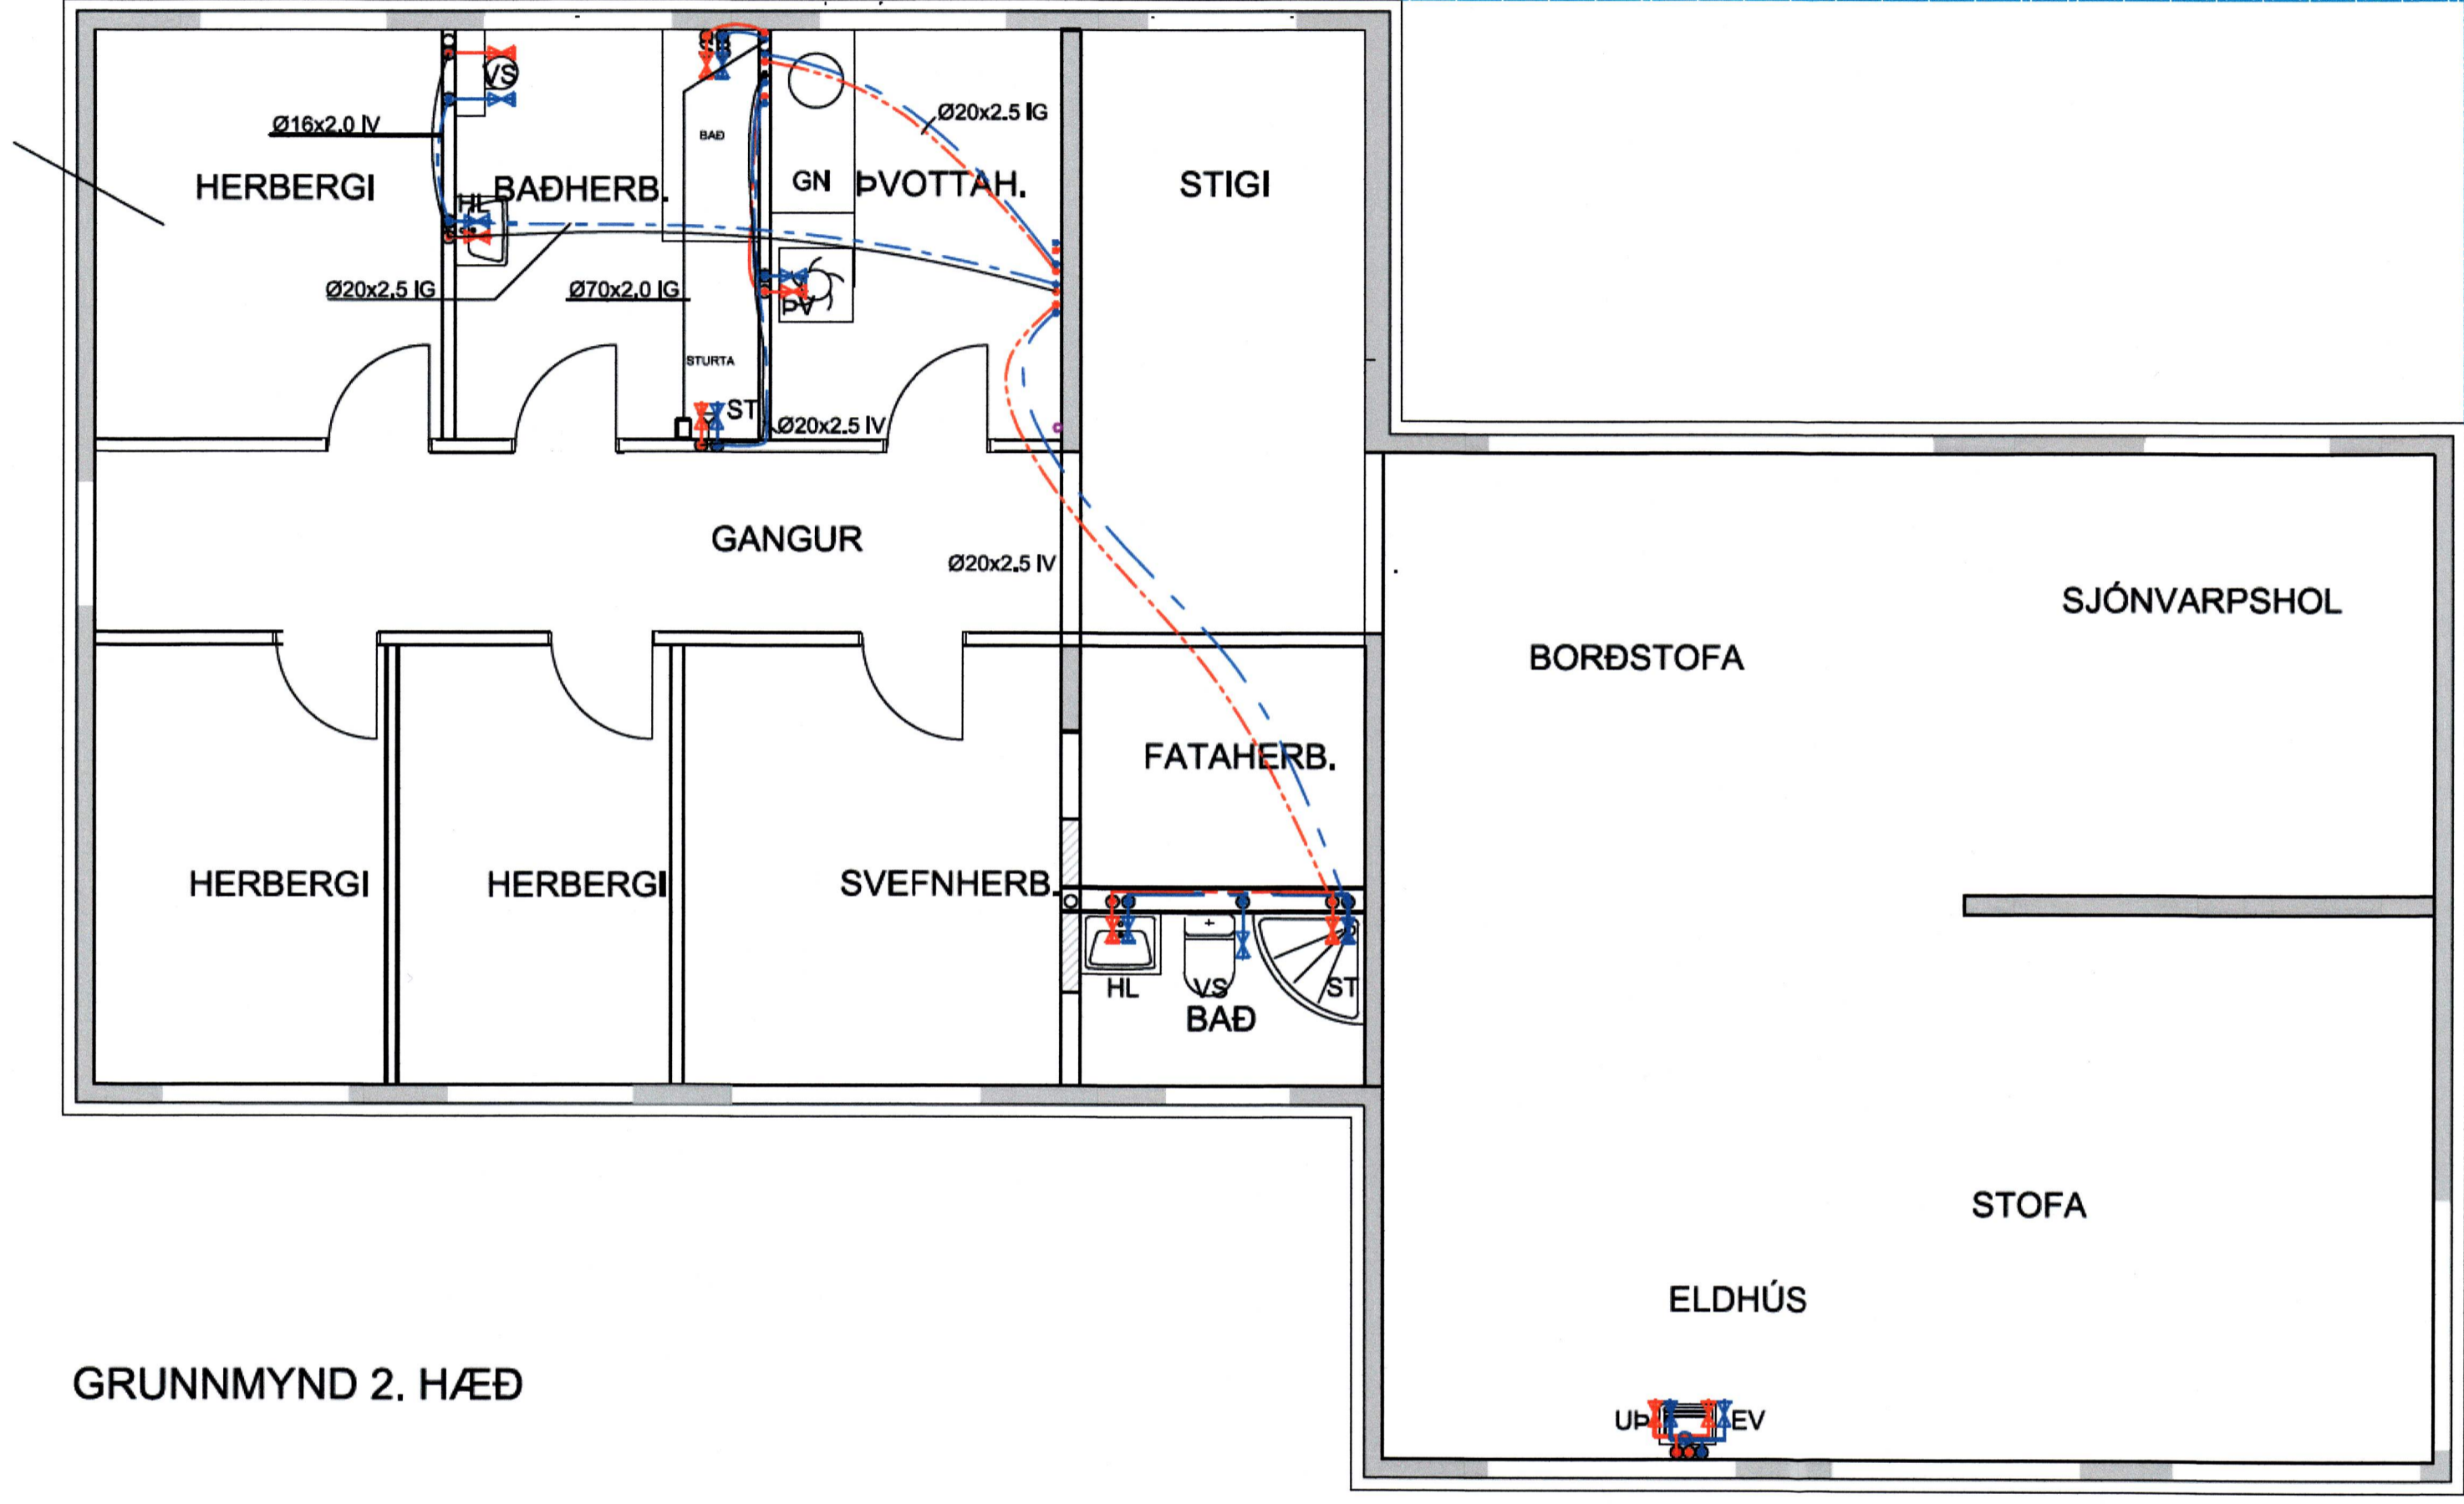

GRUNNMYND 2. HÆÐ

>

B

C

D

E

F

G

H

TILVÍSUN		
ÚTG. DAGS	SKÝRINGAR	TEIK. HANN RÝNT SAMP.
20.12.14	HANNAD BB/PZ	MÆLIKVARÐI 1:50 (A1)
YFIRFARIÐ BB/PZ	TEIKNAD BB/RS	
SAMPYKKT: Þýðing og Vörðun 23063-044		
LITLAGERÐI 25, VESTMANNNAEYJUM EINBÝLISHÚS NEYSLUVATN 2 HÆÐ		
VERKFANG	1420 TEIKNING	322