
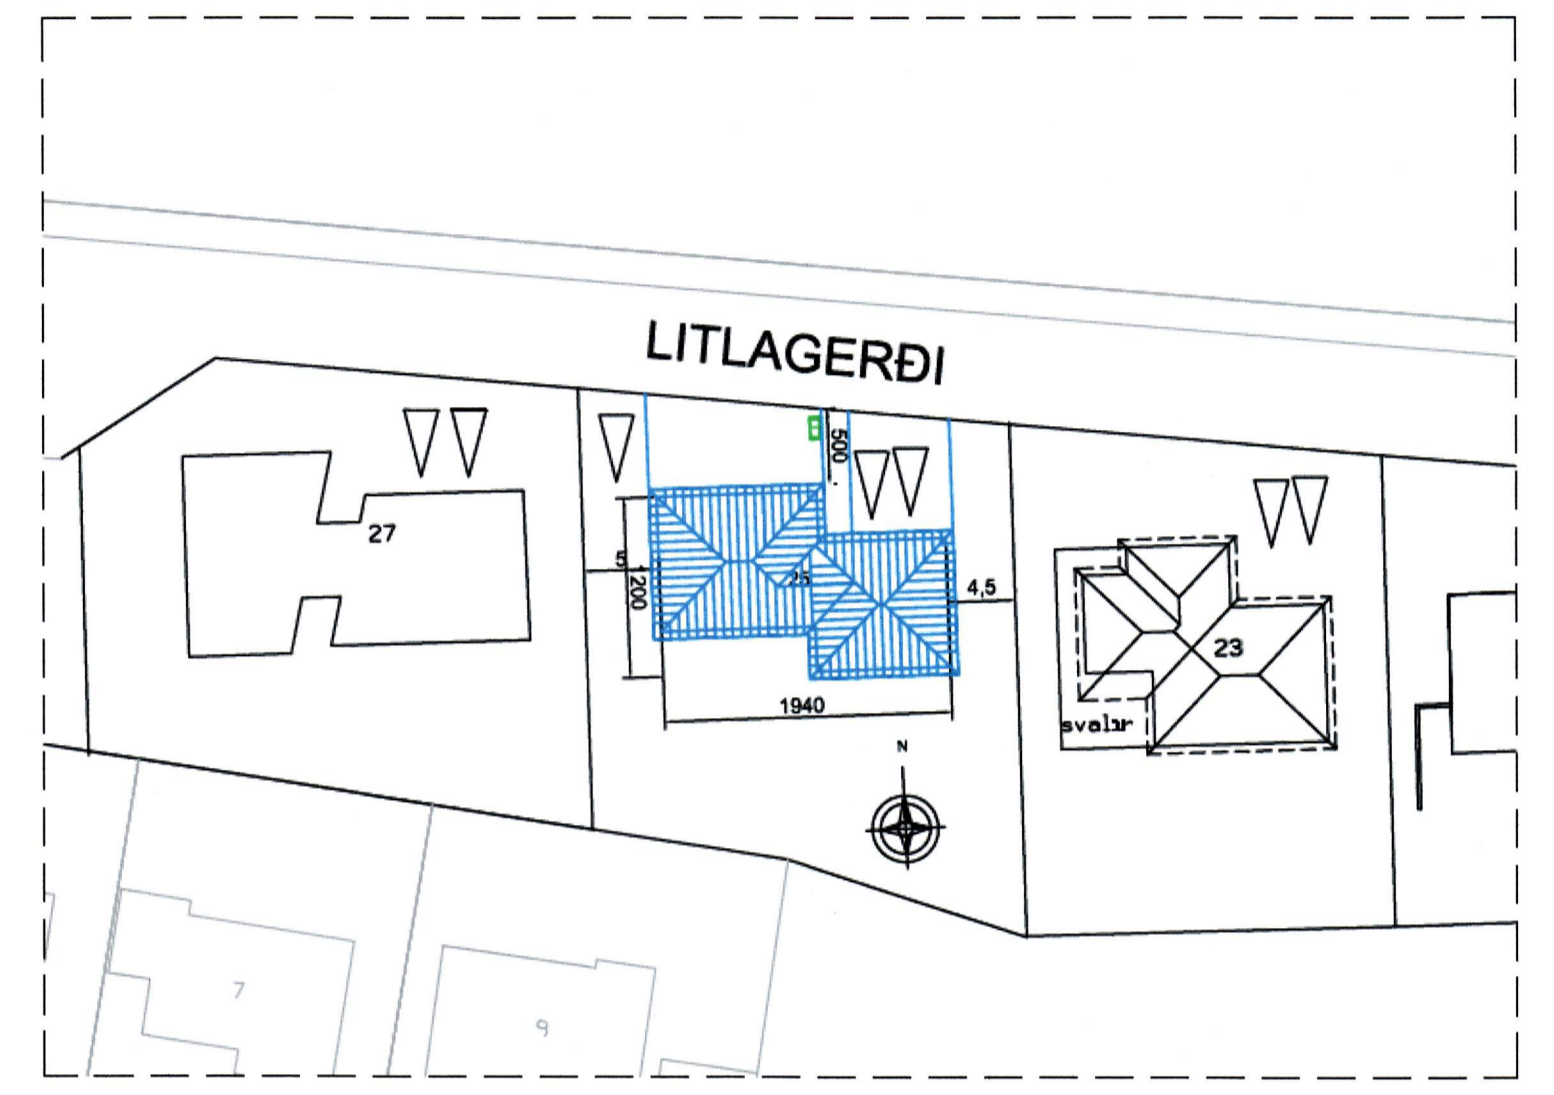


SAMPYKKT AF BYGGINGARFULLTRÚA
13. JUNÍ 2015

UNDIRRITUN SAMRÆMINGARHÖNNUDAR
Tófríður Þórgunna Þórgunna 2015-06-13

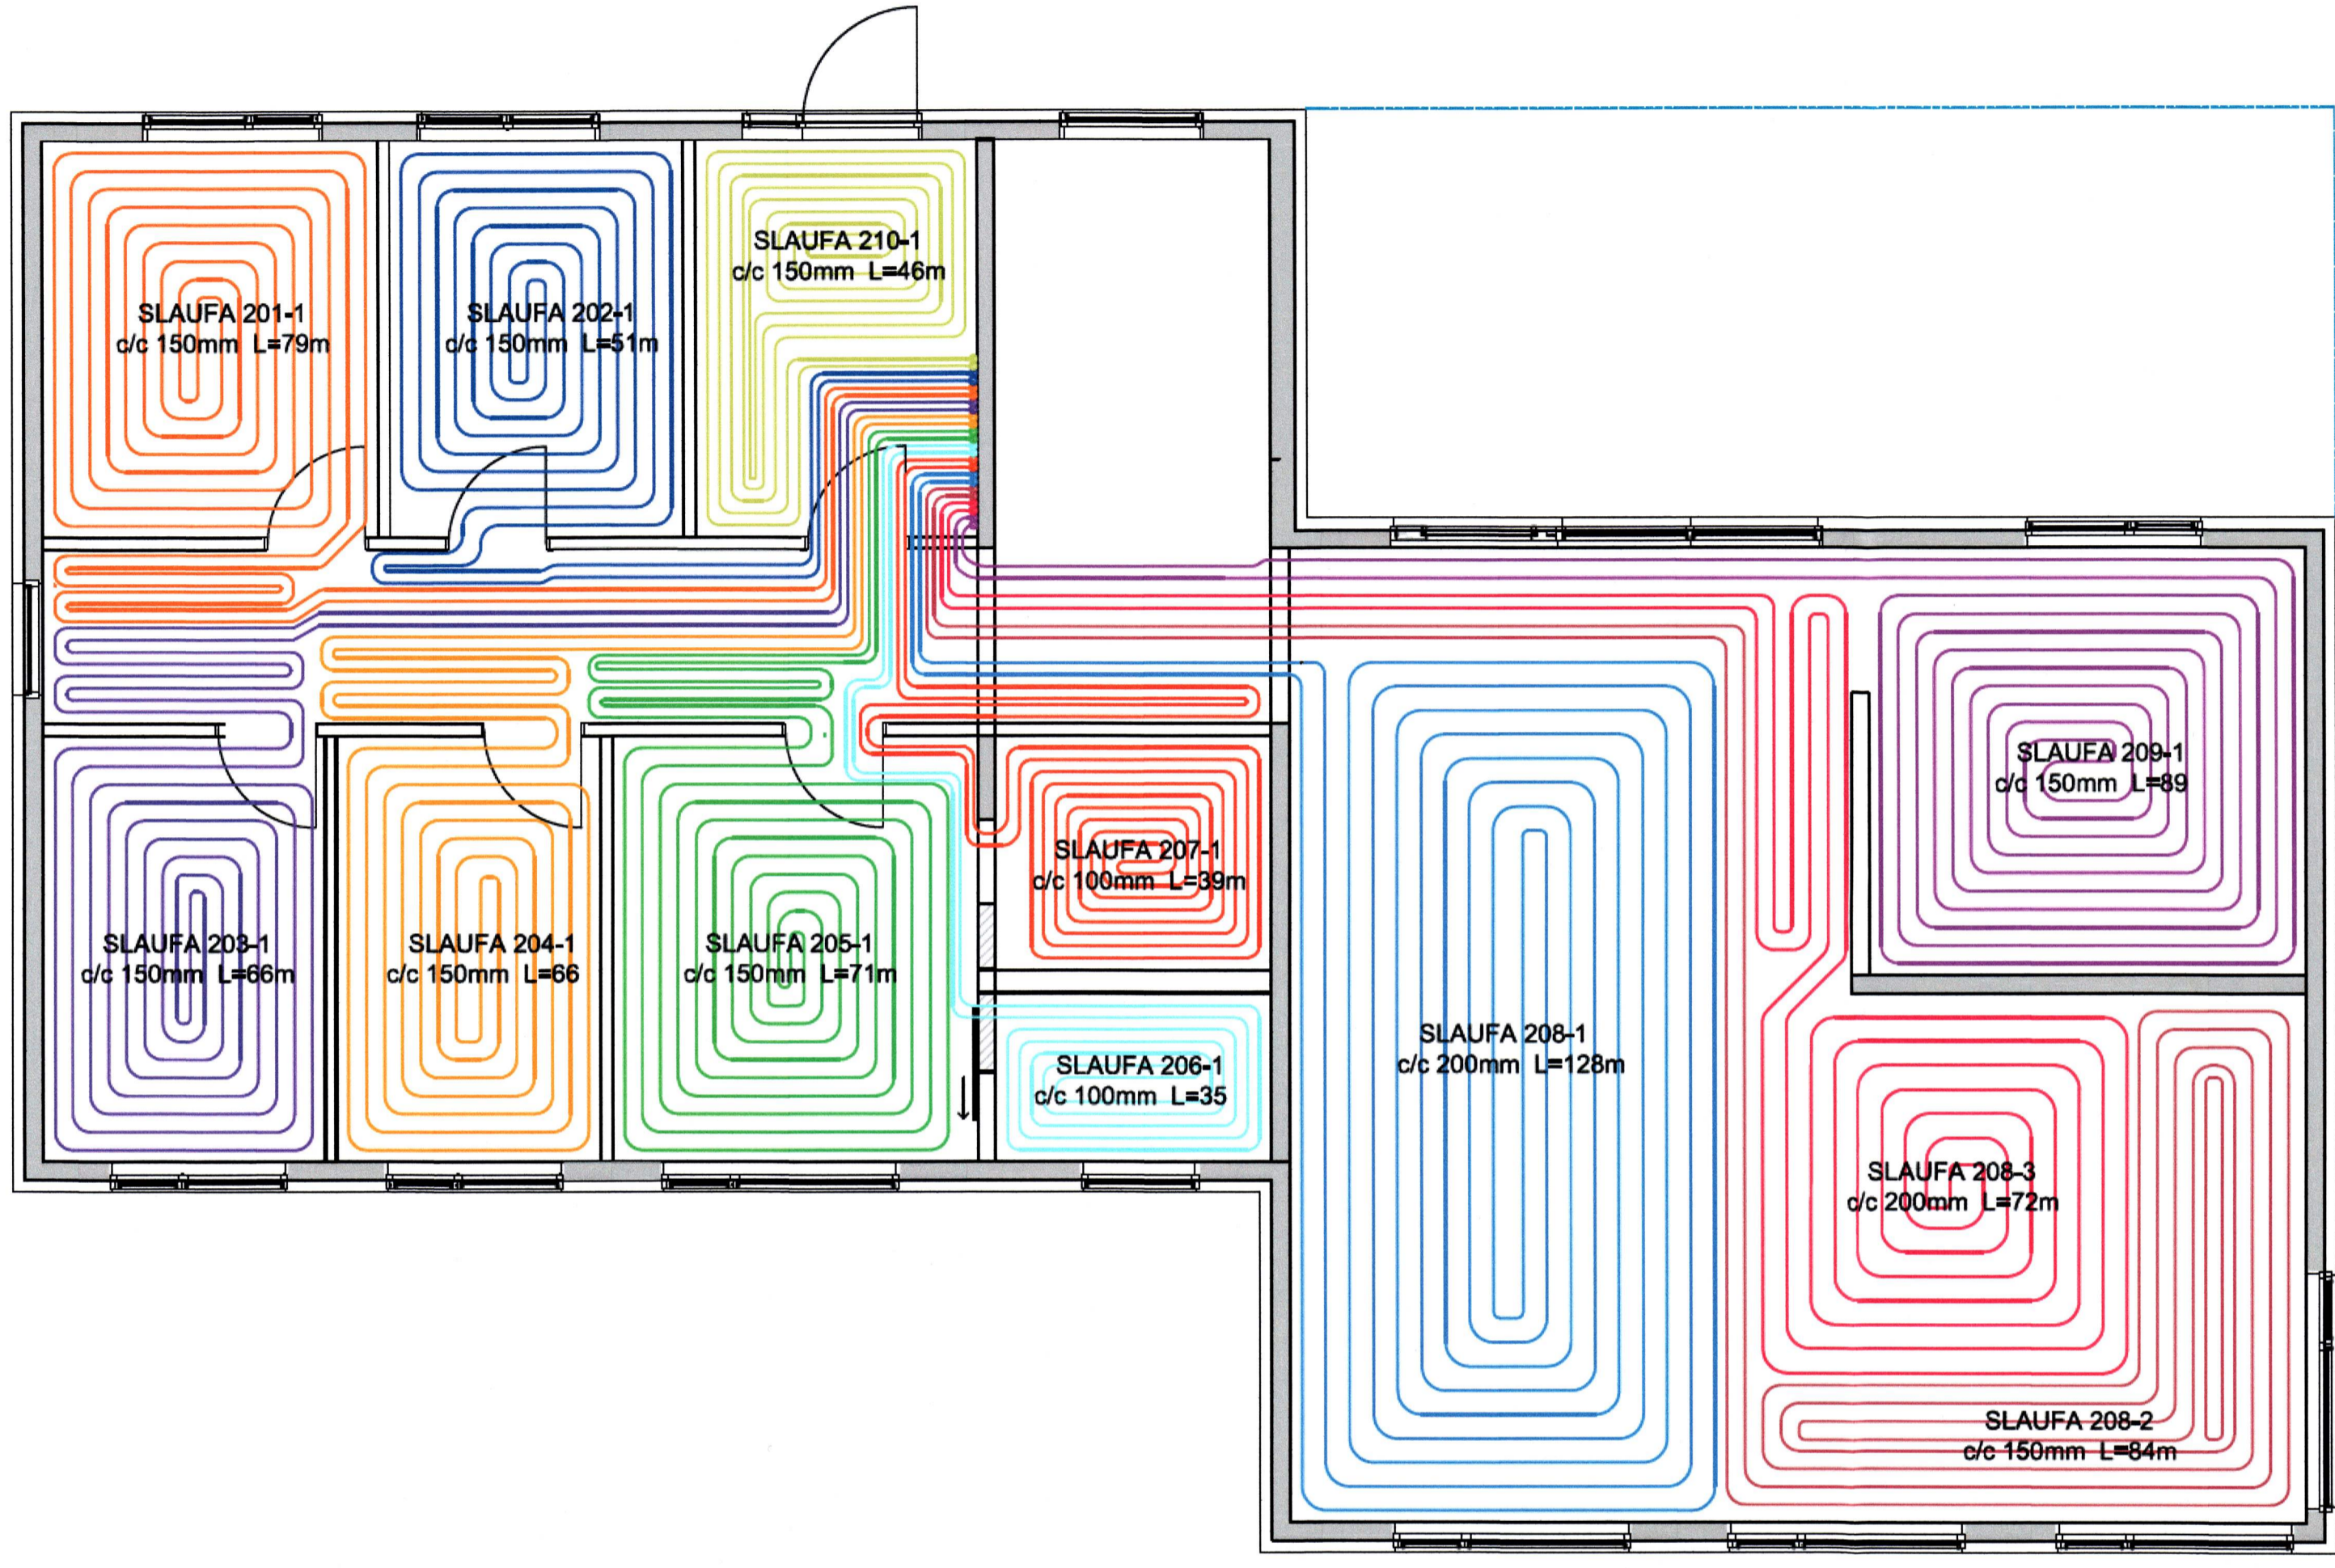

TLVÍSUN

ÚTG. DAGS SKÝRINGAR TEIÐ HANN RÝNT SAMP

tpz teiknistofa

Kirkjuvegi 23 900 Vestmannaeyjum
Sími 481-2711
tpz@telknistofa.is
www.telknistofa.is

ÚTG. DAGS 20.12.14	HANNAÐ BB/PZ	MÆLIKVARÐI 1:50 (A1)
YFIRFARIÐ BB/PZ	TEIKNAD BB/RS	

SAMPYKKT: *Tófríður Þórgunna Þórgunna 2015-06-13*

LITLAGERÐI 25, VESTMANNAEYJUM
EINBYLISHÚS

GOLFHITI 2 HÆÐ

VERKFANG	1420 TEIKNING	332
----------	---------------	-----