



Almennar skýringar:


- Allar pípur eru 16mm og vír 1.5mm² nema annað komi fram á teikningum.
- Allar pípur í smáspennukerfum eru 20mm nema annað komi fram á teikningum.
- Hæðir rofa frá fullfrágengnu gólfi eru 1050mm nema annað komi fram á teikningum.
- Hæðir lág- og smáspennutengla í bilageymslu, baðherbergi, salernum, þvottahúsi og eldhúsi eru 1050mm frá fullfrágengnu gólfi nema annað komi fram á teikningum.
- Hæðir lág- og smáspennutengla eru 200mm frá fullfrágengnu gólfi nema annað komi fram á teikningum.
- Hæðir útlíjosa og útlitengla eru 1900mm frá fullfrágengnum svölum og eða lóð nema annað komi fram á teikningum.
- Hæðir veggdósa eru 1800mm frá fullfrágengnu gólfi nema annað komi fram á teikningum.
- Hæðir veggdósa á baðherbergjum og salernum eru 2150mm frá fullfrágengnu gólfi nema annað komi fram á teikningum.
- Öll mál eru gefin upp í millimetrum og er alltaf miðað við fullfrágengið gólf eða vegg. Öll mál miðast við miðja dós.
- Öll tákni eru táknað og ber að samræma lagningu að tækjum eftir aðstæðum á staðnum og eftir sérteikningum.
- Greinar eru ekki sýndar í öllum tilvikum að töflu, en eru þá merktar viðkomandi töflu. Dæmi: T1 - F1.1 er grein 1 á lekastraumsrofa frá töflu T1.
- Til snertispennumarkna skal nota núllun og lekastraumsrofavörn.
- Málmhluta lagna, tækja, lampa og rafbúnaðar skal jarðbinda vandlega.
- Málstraumur rofa og tengla skal minnst vera 10A.
- Jarðbinda skal pípukerfi fyrir heita og kaldavatnslögn. Skila skal mælingu af jarðbindingunni og skal hún uppfylla kröfur rafveitunnar.
- Allar lagning og frágangur skal vera í samræmi við Reglugerð um raforkuvirkni.
- Fyrir nákvæma staðsetningu veggja skal styðjast við arkitektateikningar.
- Allar lagning og frágangur sökkulskautstenginga skulu vera í samræmi við tæknilega tengiskilmála.

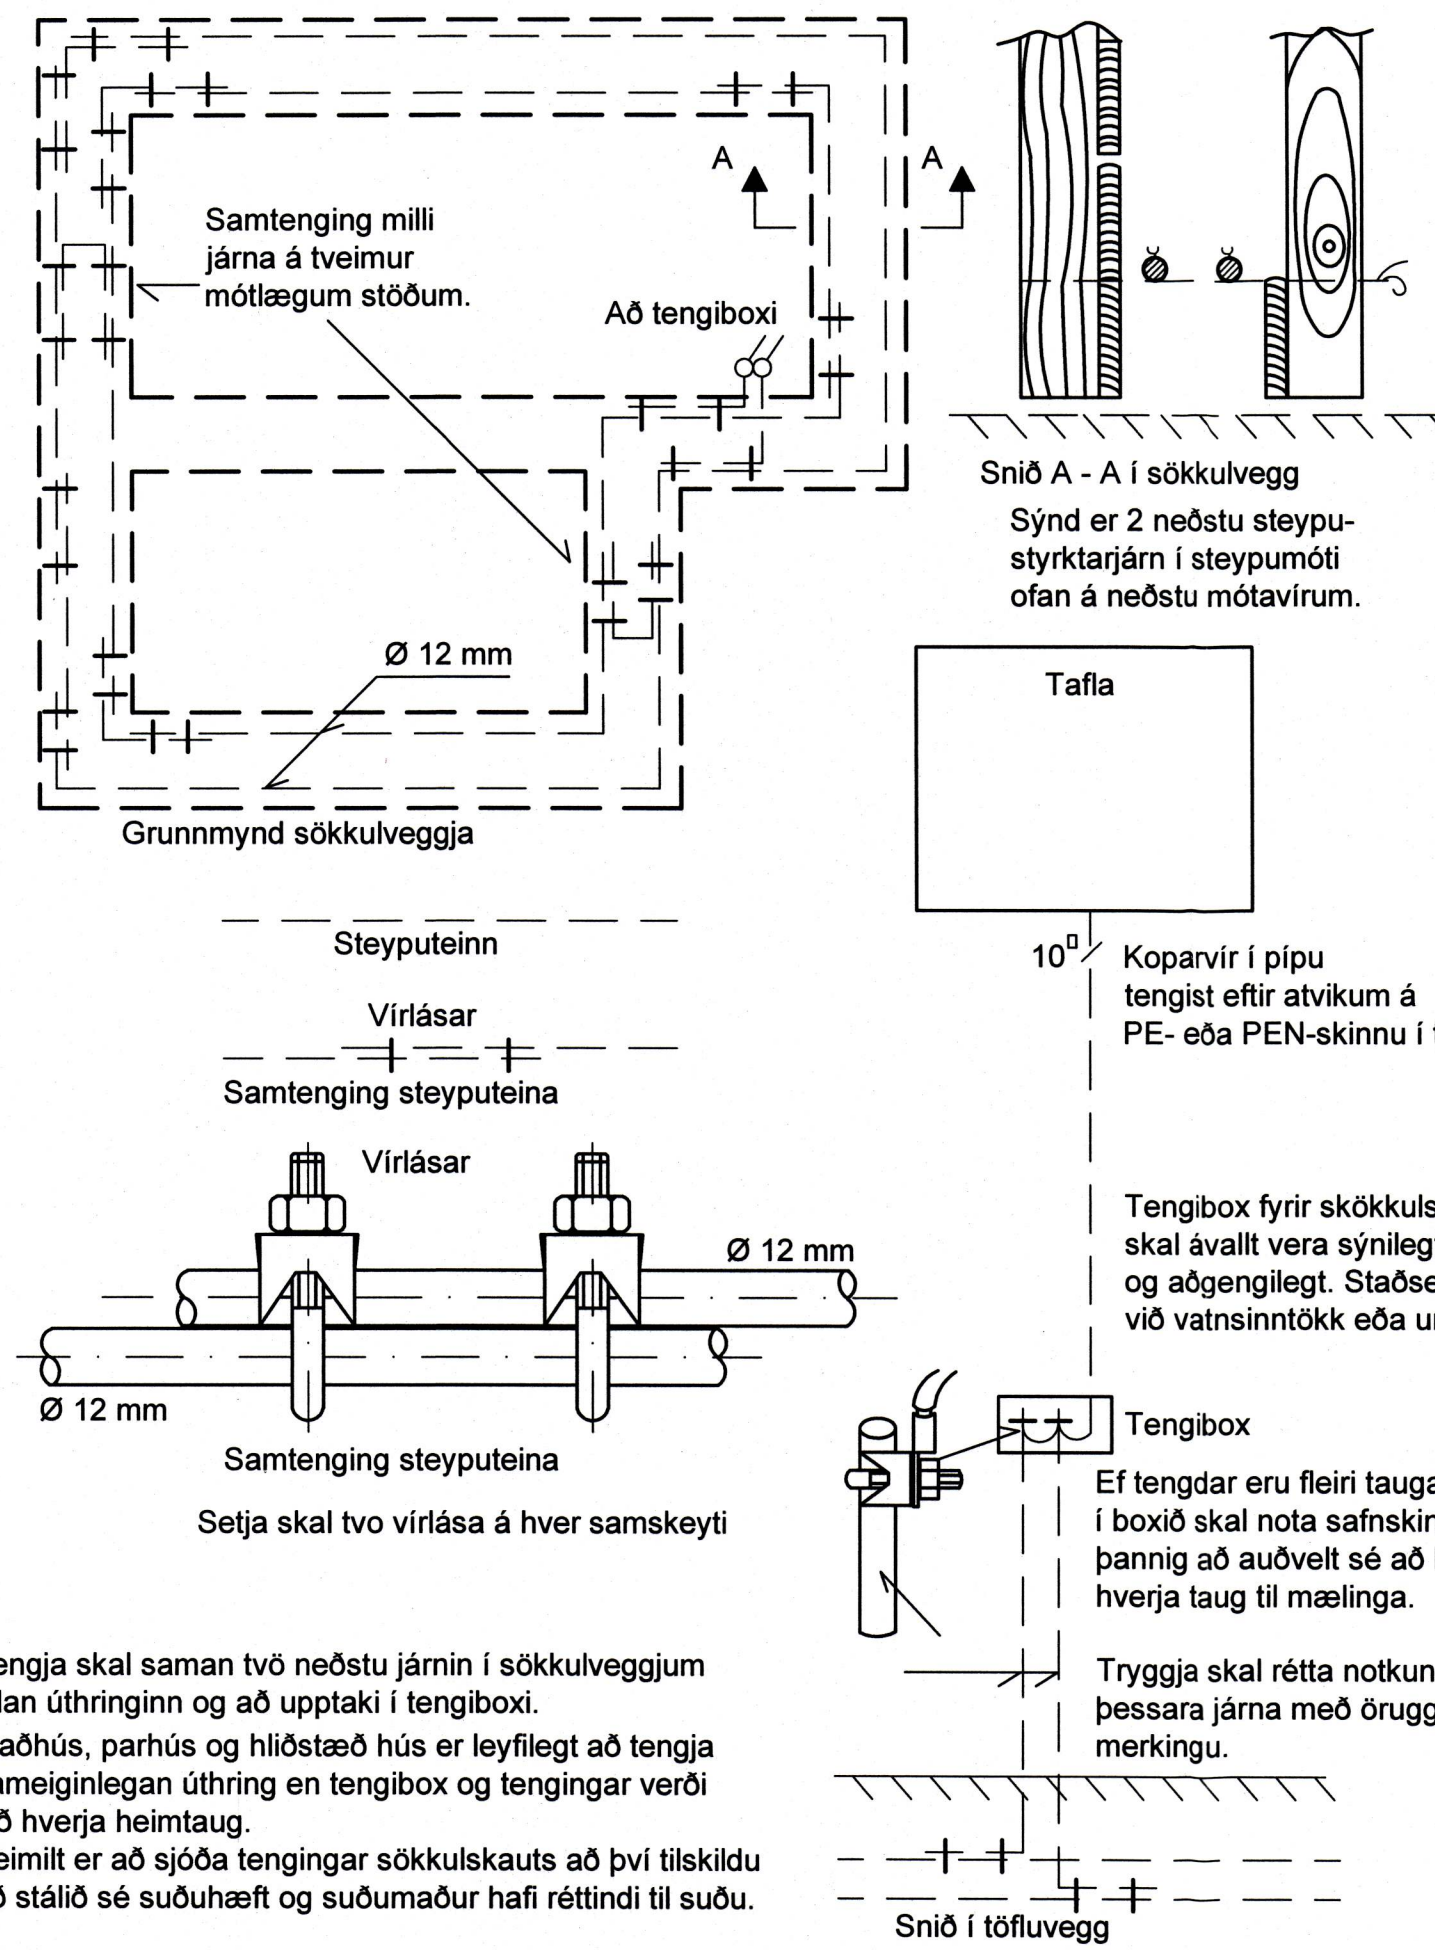

Skýringamyndir af sökkulskauti

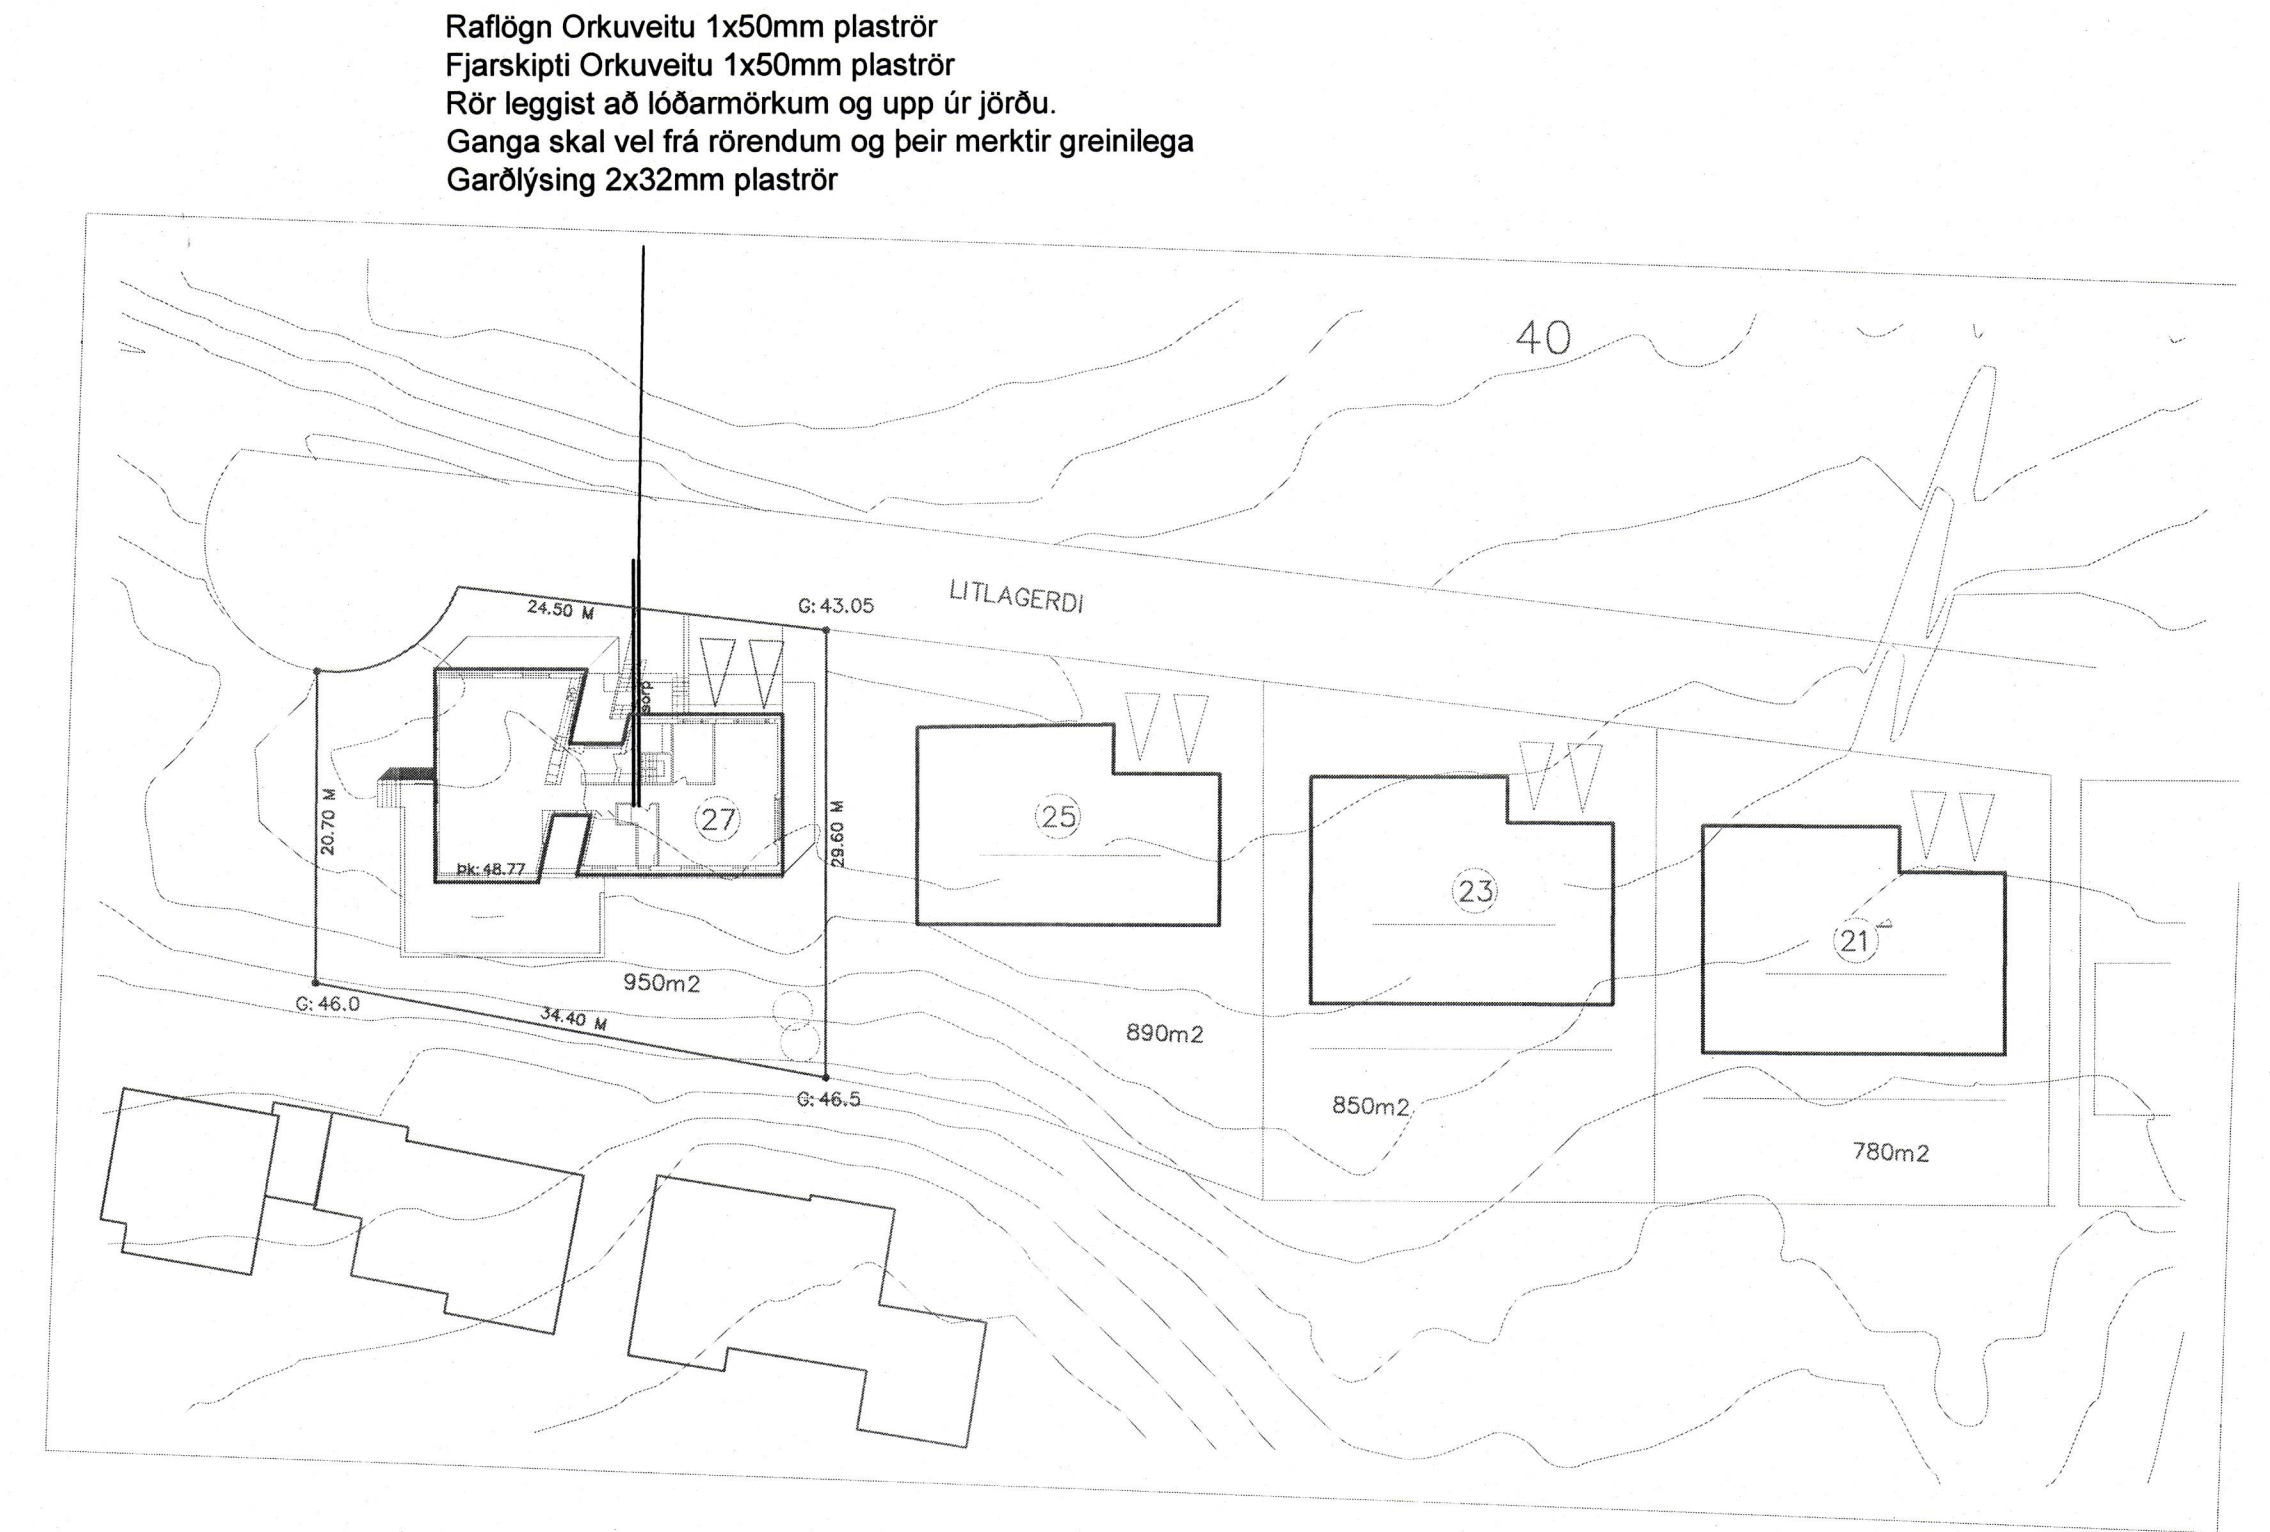

Afstöðumynd
1:500

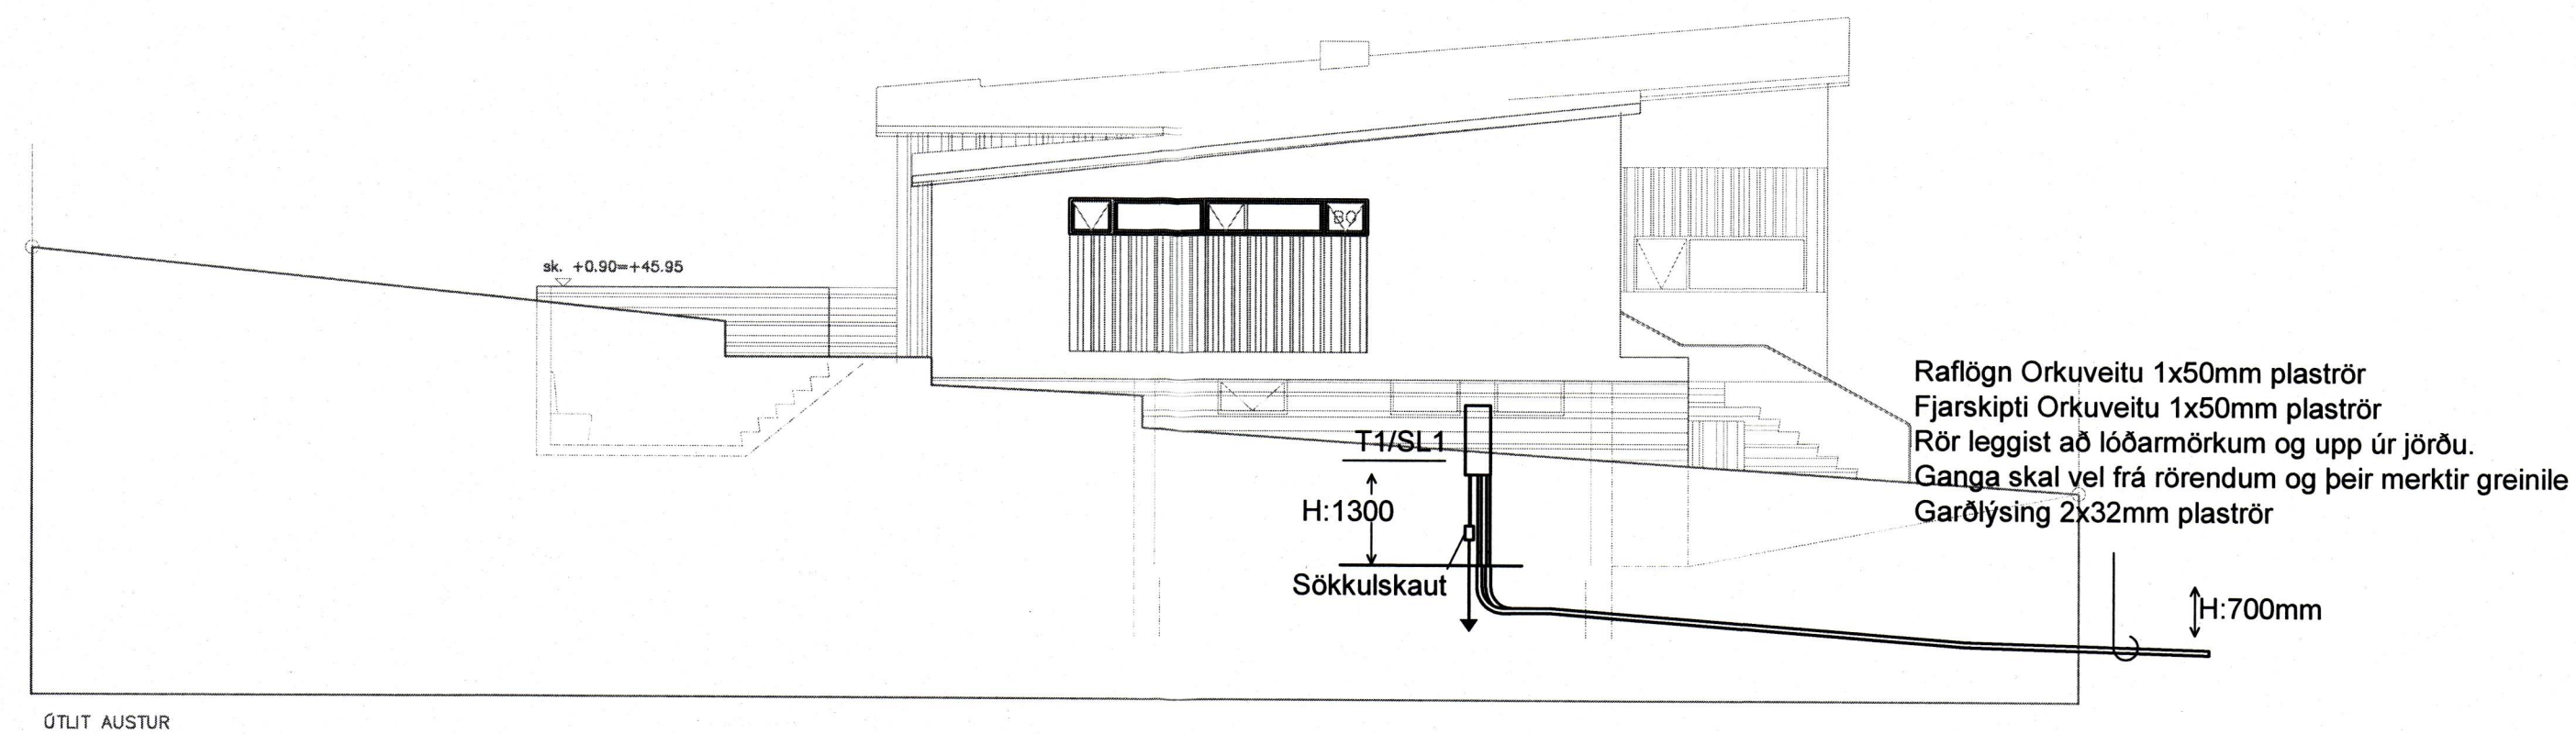

Sniðmynd
1:100

LÝSING & HÖNNUN LITLAGERÐI 27 VESTMANNAEYJAR		LÝSING & HÖNNUN ehf. Hamraborg 3 - 200 Kópavogur Kennitala 490707-1150 lysingohonnun@lysingohonnun.is www.lysingohonnun.is Símar 578-5060 - 662-1770 - 662-1771	
		Verkhelti	Dagsetning
Verkhelti	Málsvæði	Verknumur	1:500 - 1:100
Verkhelti	Málsvæði	Teikning nr.	2 af 4
Hannað	Teiknað	Yfirfarið	Útgáfa
Heimir Jónasson	Heimir Jónasson	Ragnar Viktor Karlsson	-
Samþykkt	Kennitala	Uphöfundur	
Ragnar Viktor Karlsson	220470-5129	Ragnar Karlsson	
Underskrift og kennitala aðalhöfundar: Ragnar Viktor Karlsson 110269-11399			