





5351

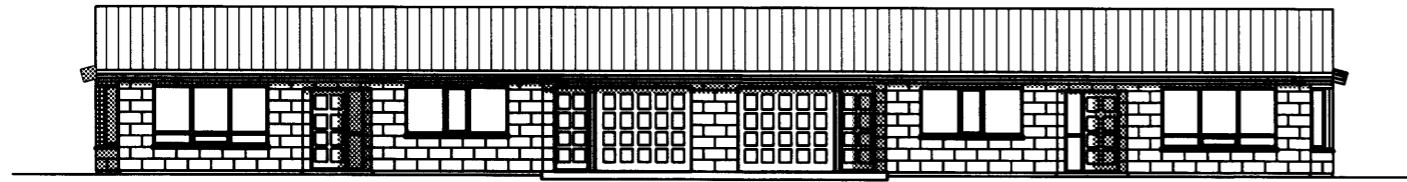

SUBURHLID

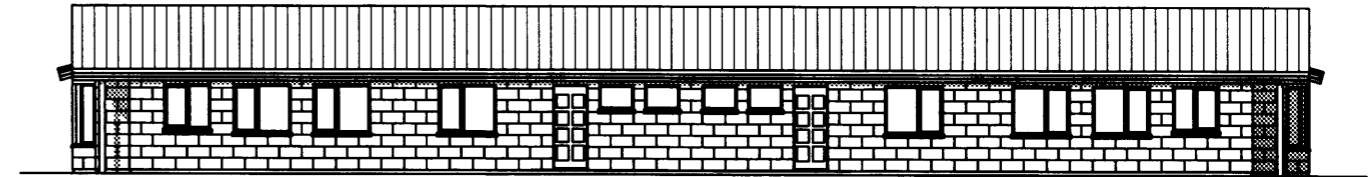


NORÐURHLID

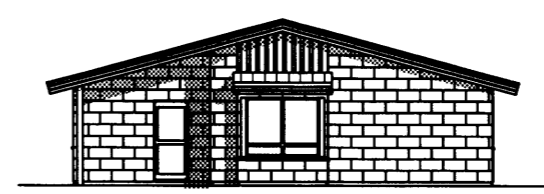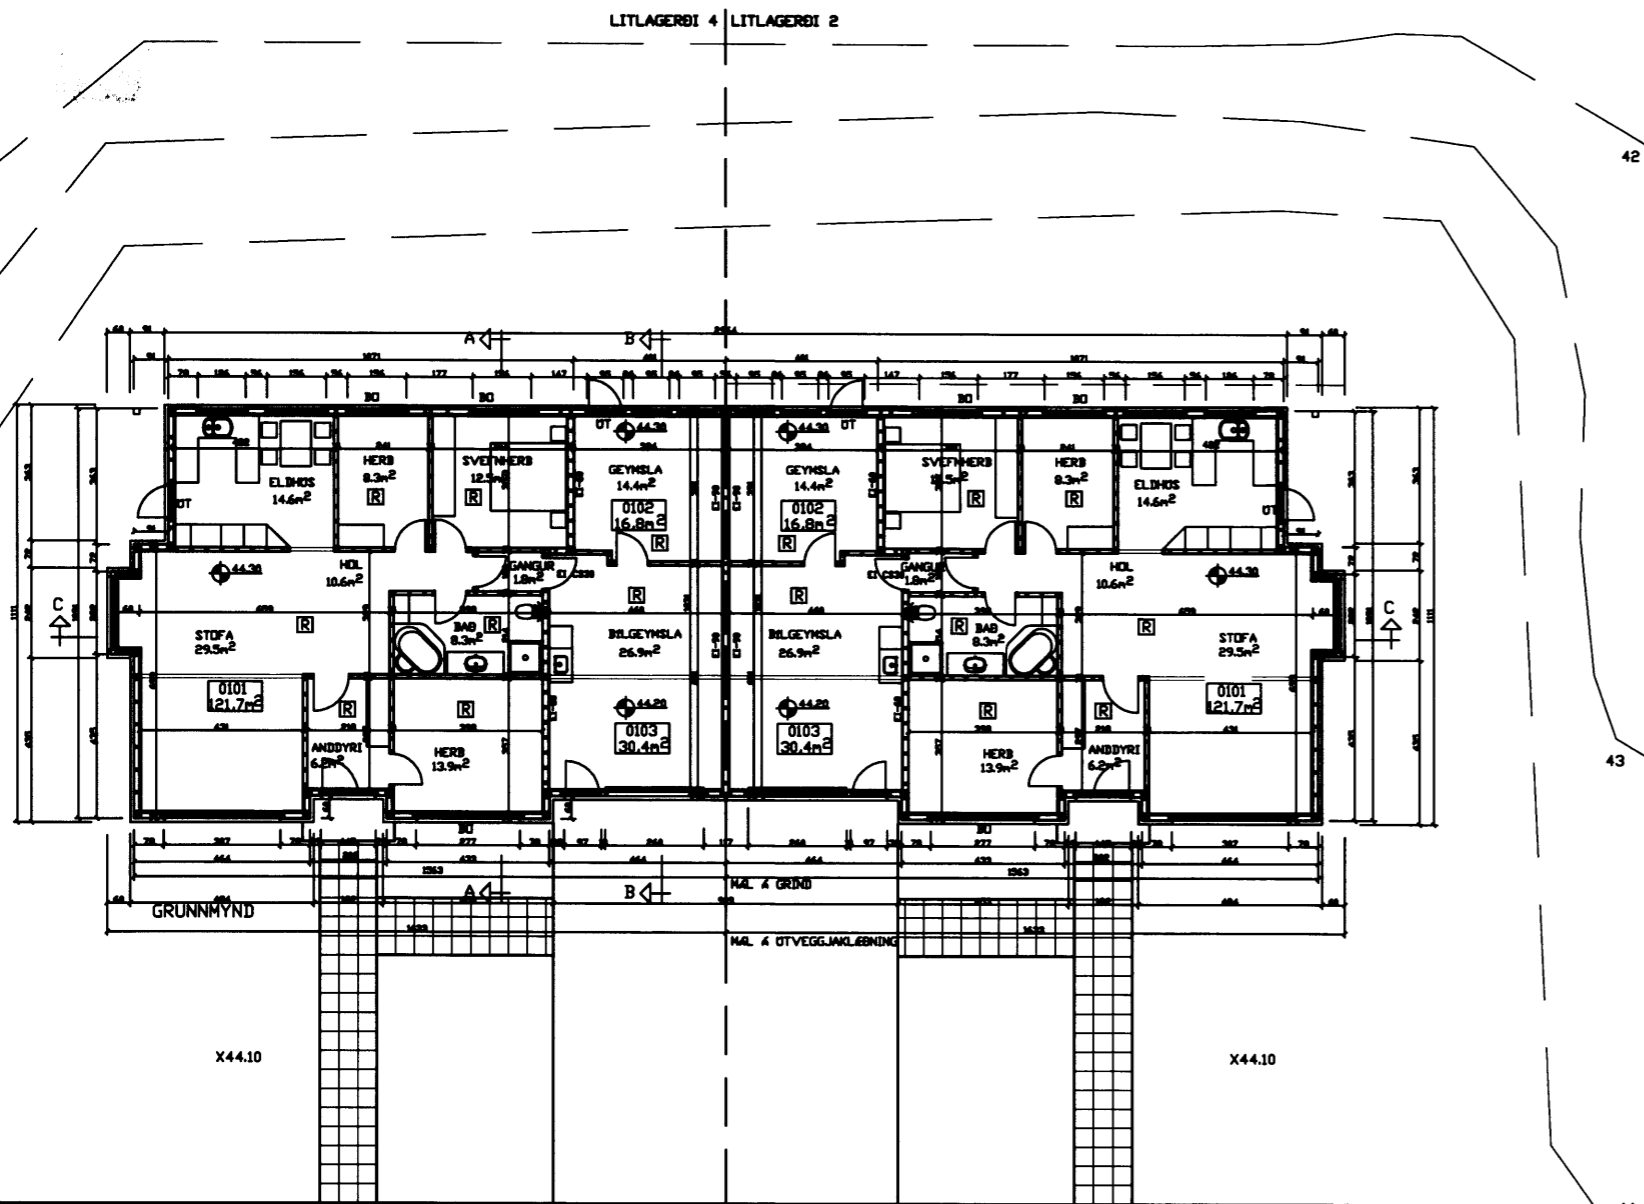

VESTURHLID



AUSTURHLID

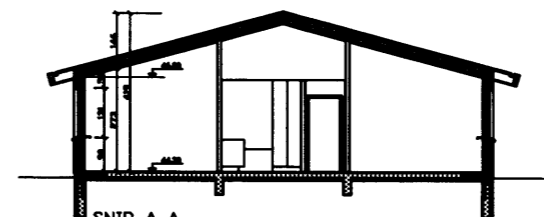

SNID A-A

- BYGGINGARÞING**
- SKOGLAR**
- 200mm STEYPTIR OG JARÐENTIR EIMANGRABIR AÐ UTAN MED 50mm STEDMULL
 - ÞJÓPPUB FÝLLING
 - FESTINGAR Á HÖST VIB SKOKUL S.J.Á SKOKULTEIÐINGAR OG SERTEIÐINGAR
- PLÖTUR**
- 150mm JARÐENTIR STEINSTEYPA EIMANGRUB MED 75mm STEDMULL
 - ÞJÓPPUB FÝLLING
- ÚTVEGGIR ÚRVARHÖS OG BILSKOR**
- ÚTANHÖSKLEIÐING 300X600mm FLISAR LJÓSAR
 - ALLEKTUR MED C/C 300mm EF FLISAR VIDLAST ANNARS C/C 600mm
 - VINDKLEIÐING VINDSTÖFING-12mm KRÖSSVIBUR SANSKEYTUM LOKAD MED TAPE-AL-TAPE
 - STÖDIR Í VEGGJUM 45X145 C/C600mm FEST MED GÍRDI VIB UNDRISTYKJI GRINDAR, EDA IMF VINDLUM
 - ÞRYSTIÐAVARIB UNDRISTYKJI FEST VIB SKOKUL MED HURDULTUM S.J.Á SERTEIÐOL
 - GRIND EIMANGRUB MED 150mm EIMANGRUB
 - FESTING Á GRIND VIB SKOKUL OG SPERRUR S.J.Á SERTEIÐINGAR
 - INNAN VIB EIMANGRUB KIMI RAKAVARMLAG/ÞOLPLAST
 - Á RAKAVIBDI KIMI RAFMAGNSGRIND 32X45 C/C 400 KLEIÐ MED PLATUM Í FLOKKI 1 Í BILGEYMSLU
 - OG Í FLOKKI 2 ANNARS STADAR
- ÞUNNVEGGIR**
- STÖDIR 45X95 EDA 45X145 C/C400, MED LAUSHÖLTUM
 - EIMANGRUB 100mm EDA 150mm
 - 13mm PLÖTKLEIÐING Í FLOKKI 1 EDA 2 EFTIR STAÐSETNINGU
 - FESTINGAR S.J.Á SERTEIÐINGAR BIRDAVIRKIS
- HILLIVEGGUR BILGEYMSLA**
- GRIND 45X145
 - 150mm STEDMULLAREIMANGRUB
 - 2X13mm GÍFSPLÖTUR SITT HVÖRU MEGIN
- HILLIVEGGUR ÚRVARHÖS**
- GRIND 45X145
 - 150mm STEDMULLAREIMANGRUB
 - 13mm GÍFSPLÖTUR SITT HVÖRU MEGIN
- ÞAK**
- ÞAK 2X9"SPERRUR MED 900 C/C HILLIÐLI
 - ÞAKLARN/ÞAKAL/ALUZINK
 - ÞAKPAPPÍ
 - HÖRÐAKLEIÐING 1X6"
 - EIMANGRUB 200mm MED VINDPAPPA
 - RAKAVARMLAG/ÞOLPLAST
 - GRIND Á SPERRUR 32X45 C/C 400
 - RAFMAÐNSGRIND- EDA LOFT TEKIB NEÐUR
 - LOFTAKLEIÐING Í FLOKKI 1 EDA 2 EFTIR STAÐSETNINGU
 - LOFTUN Á ÞAKI UM PLASTRÖR 2 STK. PR. SPERRIÐLI
- GLUGGAR**
- PLASTGLUGGAR MED TVÖFÖLDU GLERI, ÞO ER ÖPNANLEGT FAG, BREIÐIÐ 500 MM OG HÉI 500 MM
- [R] = REYKSKYNLJARAR SAHTEIÐIR**
- LEIÐNITAP**
- GOLFPPLATA 0,2V/m² *K
 - ÚTVEGGIR 0,4V/m² *K
 - ÞAK 0,2V/m² *K
 - GLUGGAR 0,2V/m² *K
 - HURDIR 0,2V/m² *K
- REIÐKINSLEGT ALAG**
- VINDALAG 200KG/M²
 - SNJÓALAG 100KG/M²
 - EIGIN ÞYNGD ÞAK 30 KG/M²
- STÖDIR**
- | | | | | | | |
|----------------|---------------------|-------|---------------------|--------|---------------------|--------|
| -0101 ÚRVARHÖS | 105,7m ² | NETTÓ | 121,7m ² | BRÖTTÓ | 421,1m ² | ROMMAL |
| -0102 GEYMSLA | 14,4m ² | NETTÓ | 16,8m ² | BRÖTTÓ | 51,0m ² | ROMMAL |
| -0103 BILSKOR | 26,9m ² | NETTÓ | 30,4m ² | BRÖTTÓ | 111,0m ² | ROMMAL |
| -SAMTALS | 147,0m ² | NETTÓ | 168,9m ² | BRÖTTÓ | 583,1m ² | ROMMAL |
- AÐRAR STÖDIR S.J.Á SKRANINGAÞFLU
 - LÖÐARSTÖR
 - HÝTINGARHLUTFALL X,XX

D		H		Dags.	Hannað	Verk.nr	Mælikvarði	Teiknistofa PZ ehf Ráðgjafarverkfræðipjónusta 	Verkefni LITLAGERÐI 2-4 VESTMANNAEYJUM PARHÖS Verkefni GRUNNMYND, SNID OG ÚTLIT
C		G		FEB. 2002	PZ	0208	1/100		
B		F		Yfirfarið	Teiknað	Teikn.nr	Breyting		
A	03-02	E			EA	101A			
NR	DAGS	BREYTING	NR	DAGS	BREYTING			Kirkjuveg 23 900 Vestmannaeyjum Sími 481-2711 Fax-481-3076 Heimasíða http://www.teiknistofa.is Netfang pz@teiknistofa.is	