




5353

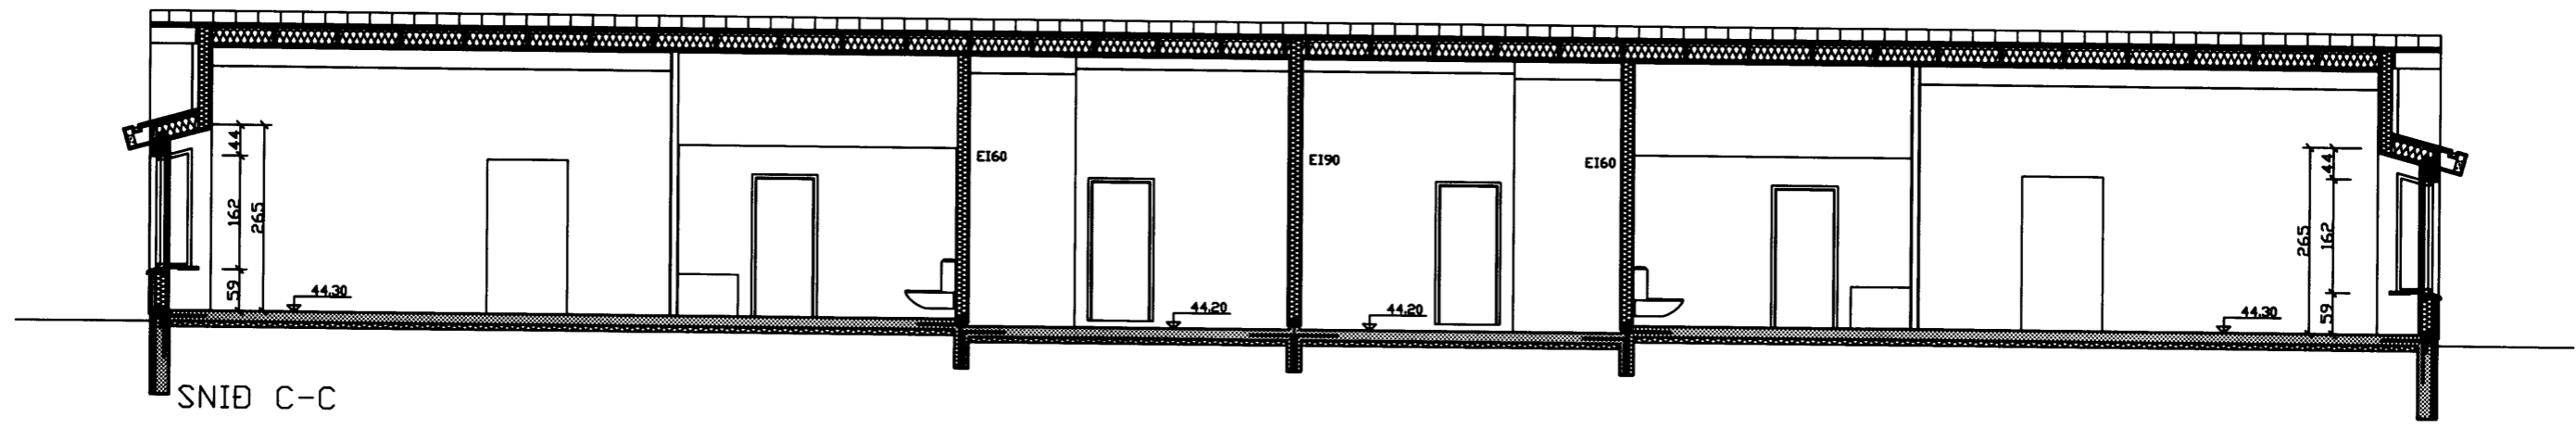

SNID C-C

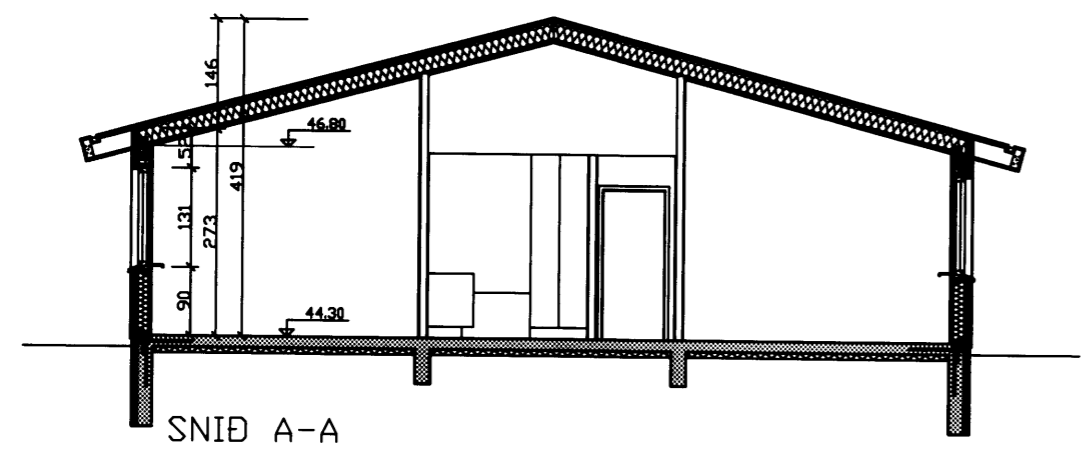


SNID A-A

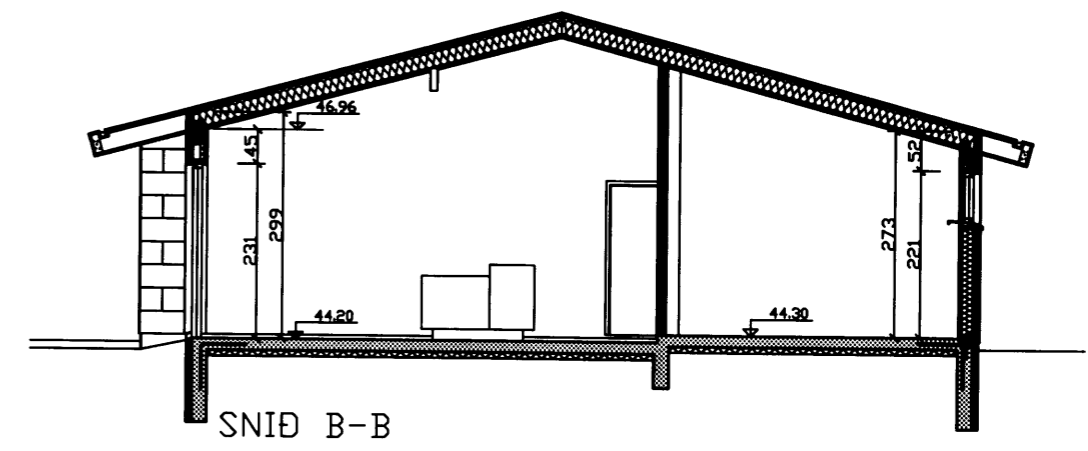

SNID B-B

SKÝRINGAR SJÁ TEIKN. NR. 101

D			H		Dags.	Hannað	Verk.nr	Mælikvarði	Teiknistofa PZ ehf Ráðgjafarverkfræðipjónusta Kirkjuveg 23 900 Vestmannaeyjum Sími 481-2711 Fax 481-3076	 FRV	Verkheiti LITLAGERÐI 2-4 VESTMANNAEYJUM PARHÖS Verkefni SNID A-A, B-B, C-C
C		G			PZ	0208	1/50				
B		F		Yfirfarið	Teiknað	Teikn.nr	Breyting				
A		E		EA	103						
NR	DAGS.	BREYTING	NR	DAGS.	BREYTING						