



SETJA SKAL 2x20mm PLASTPIPIR FRÁ MÆLASKÁP I SMÁSPENNUSKÁPA EINNIG SKAL SETJA 2x20mm PLASTPIPIR Á MILLI SMÁSPENNUSKÁPA

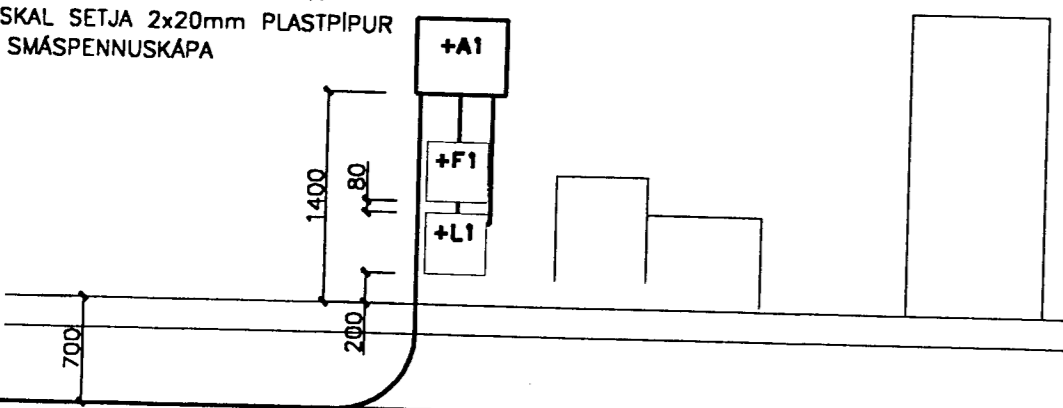


SANDA SKAL YFIR OG UNDIR INNTAKSPIPIR SETJA SKAL MERKIBORDA UPB. 50cm OFAN VID PIPIR SETJA SKAL AMK. 4 STK 50mm PLASTPIPIR SEM NÁI ÓT FYRIR LÓDAMÖRK


SNID A001

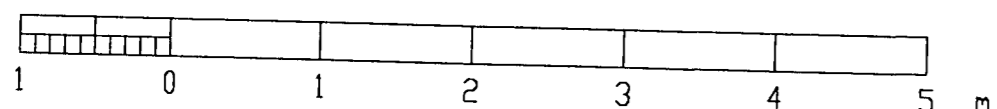

AFSTÖÐUMYND MVK. 1:500

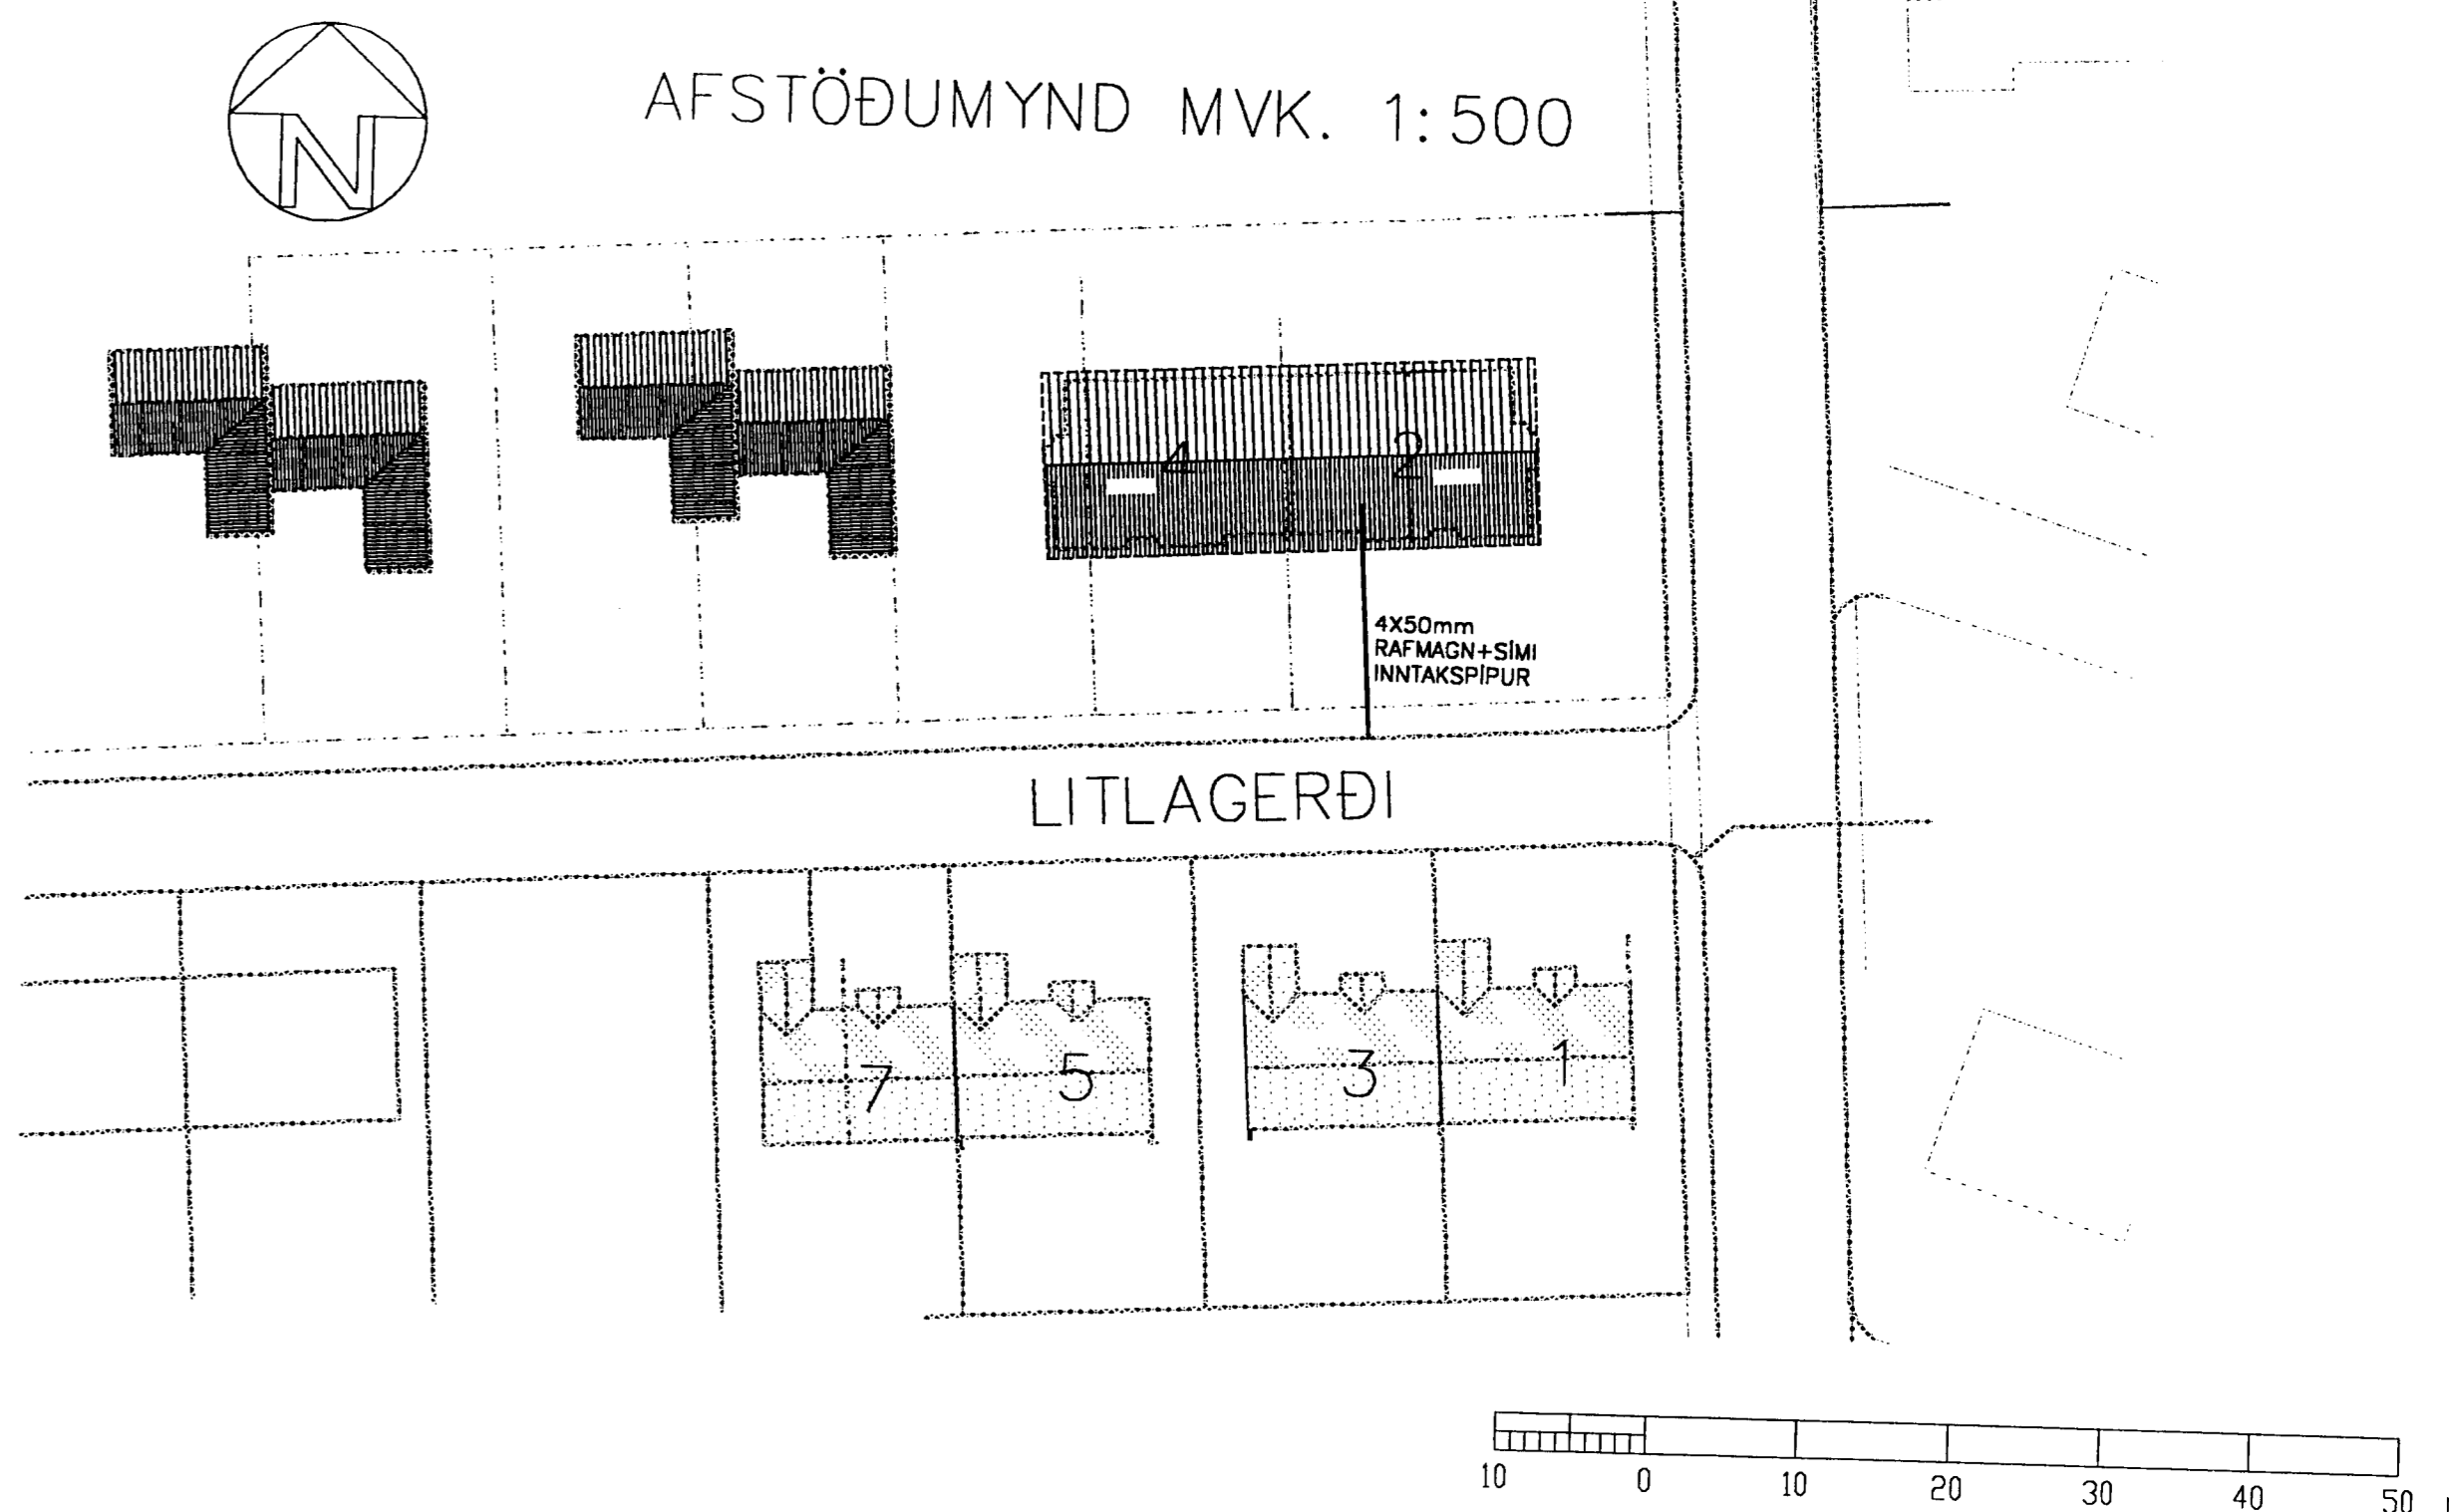


MÆLASKÁPUR +A1

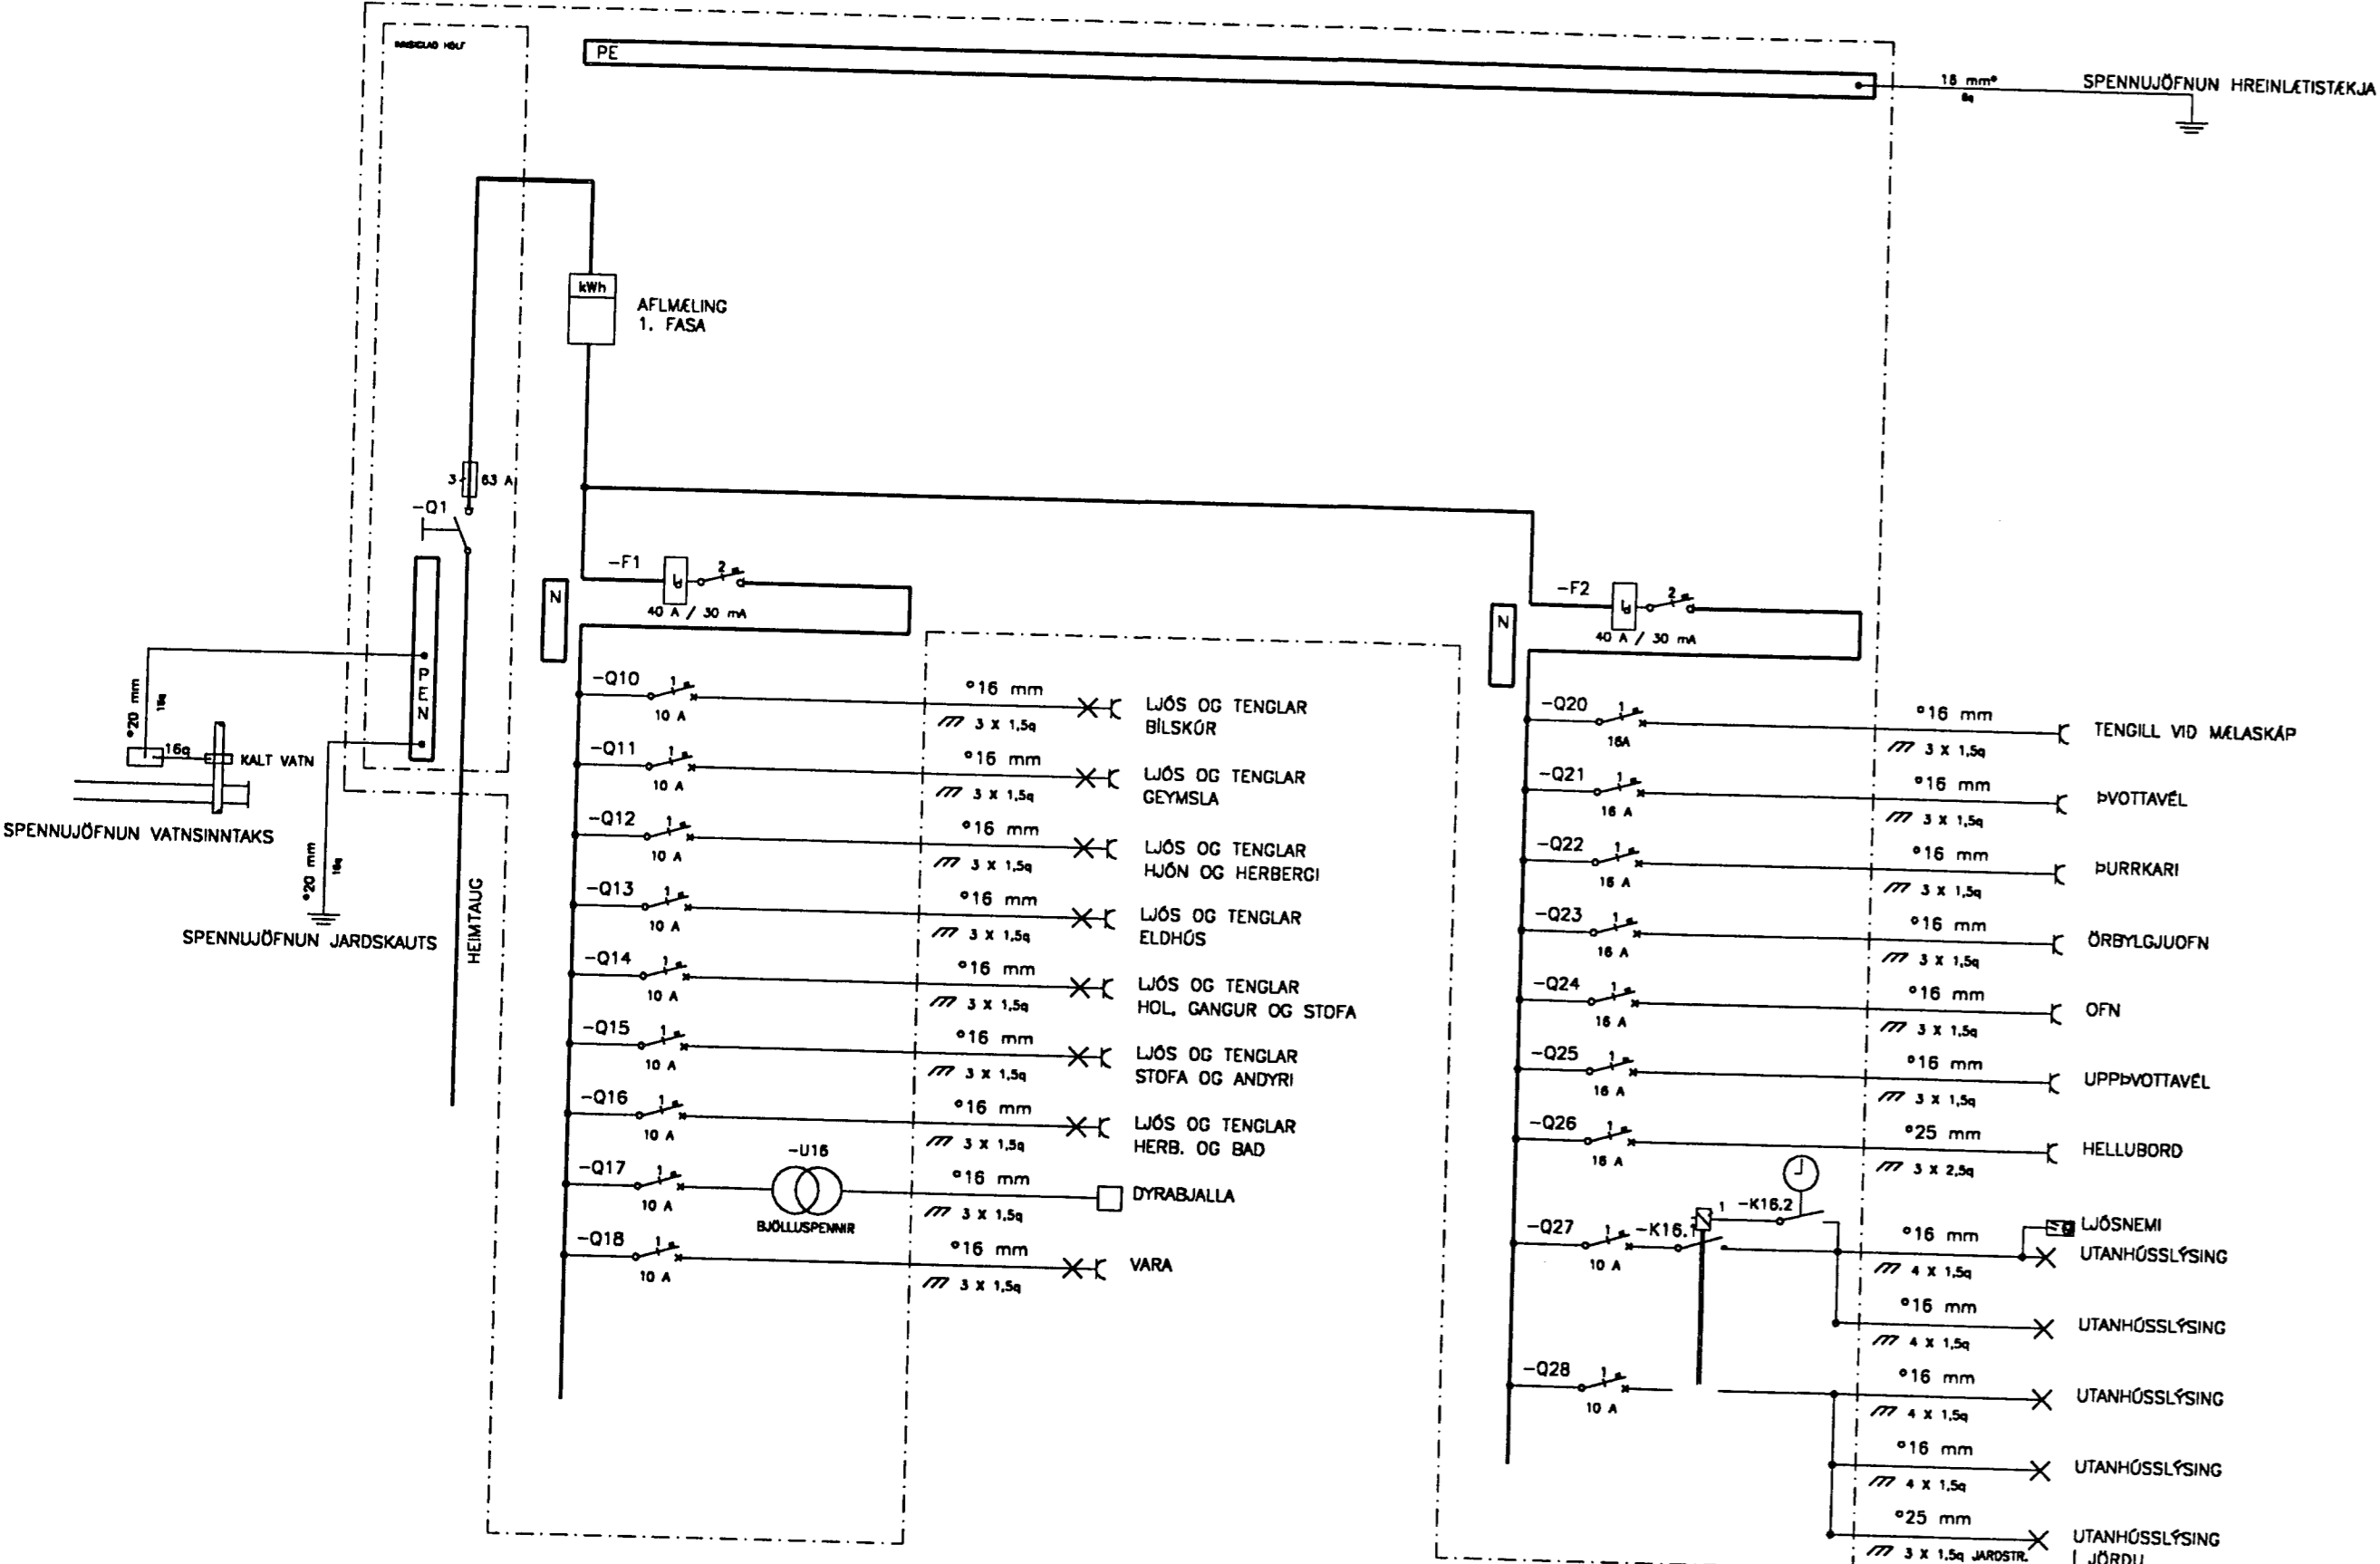


SKÝRINGAR
BINDA SKAL NEDSTU STEYPUTEINA SAMAN MED VÍRALÁSUM EINS OG SÝNT ER Á TEIKNINGU. TAKA SKAL STEYPUTEINA FRÁ SAMTENGÐUM TEINUM AD TENGIKASSA SÖKKULJARÐSKAUTS.

SNID Í STEYPUMÓT

FRÁGANGUR Á SAMTENGINUM STEYPUTEINA FYRIR SÖKKULJARÐSKAUT

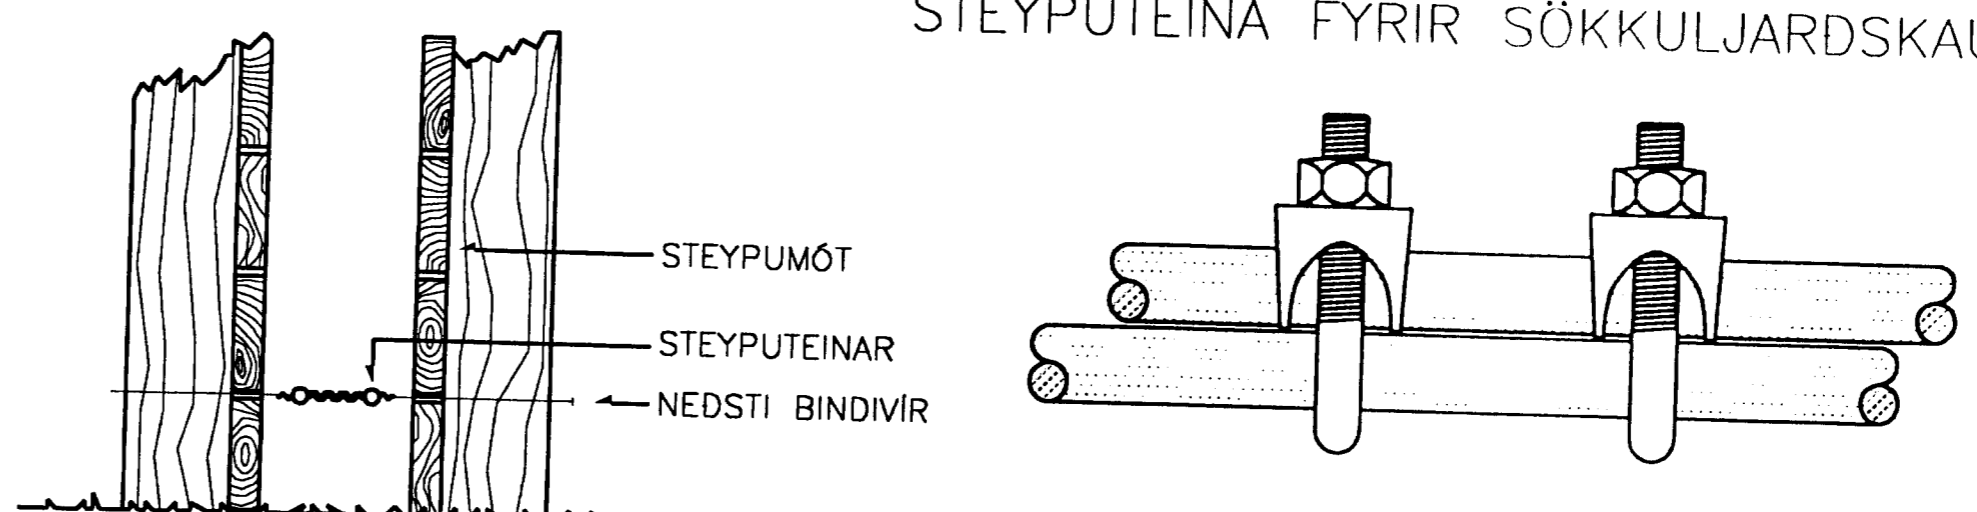

SAMTENGING STEYPUTEINA

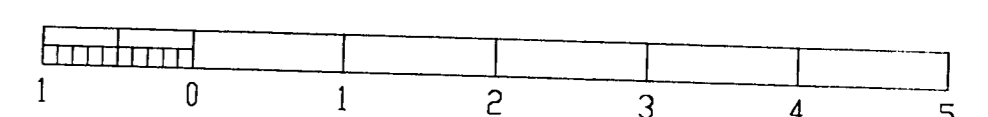

ÓTG.	DAGS.	TEIKN.	BREYTT	YFIRF.	SAMB.	ÓTG.	DAGS.	TEIKN.	BREYTT	YFIRF.	SAMB.	ÓTG.	DAGS.

HANNAÐ JGÓ
TEIKN. JGÓ
YFIRF. PH
SAMB. 2023
VERKNR. 0253
GEYMSLUV. 02.07.17



LITLAGERÐI 2 VESTM.EYJUM
LÁGSPENNUKERFI
AFSTÖÐUMYND, SKÁPAR OG SÖKKULJARÐSKAUT

TEIKN. NR. 20.5.01 NESTA TEIKN. NR. 20.5.02 ÓTG.