


*[Signature]*  
BYGGINGARFULLTRÚA Í VESTMANNAREYJUM

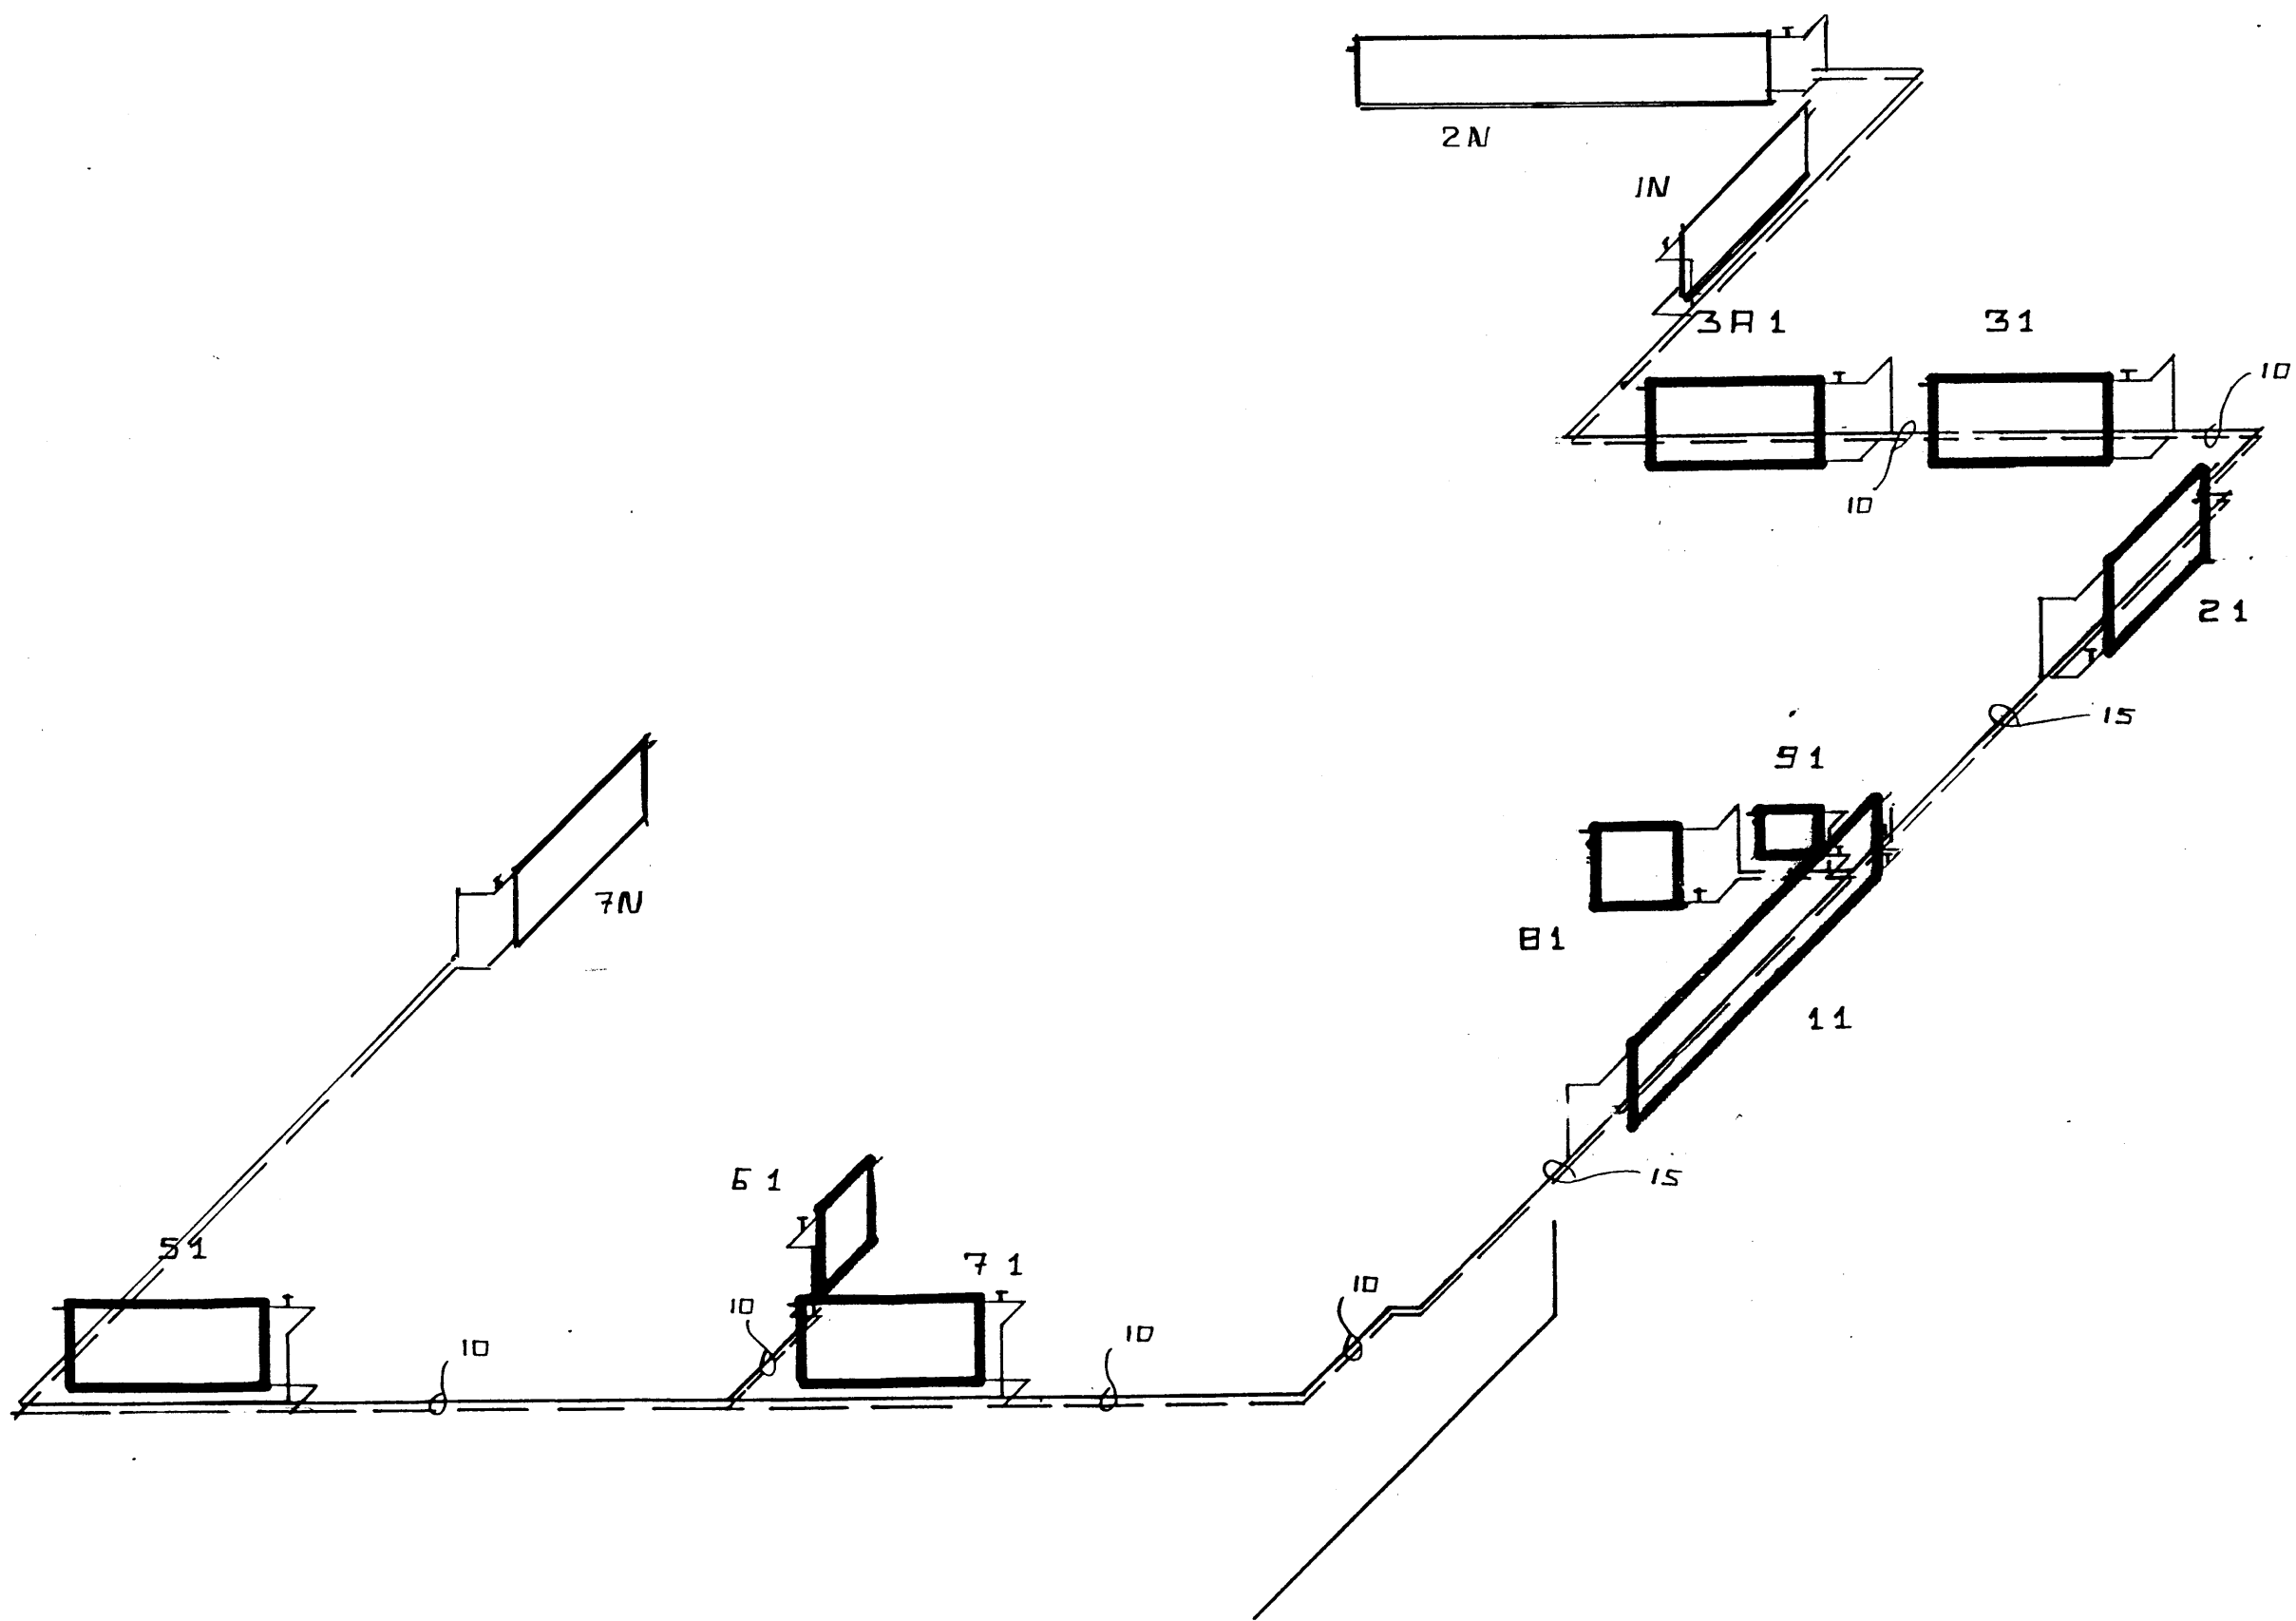

LITLAGERÐI 13.017 ÖBREYTT  
FRÁ UPPHFLEGGRI TEIKNINGU  
SJA SKÝRINGAR Á ÖÐRU BLAÐI

*Br 101*  
*[Signature]*

LITLAGERÐI 9. VESTMANNAREYJUM  
JULI 1991 MKV 1:50  
HITALÖGN RUMMYND *[Signature]*  
JOHANNES PÉTURSSON FFI 5-675107