

NR 15
SAMÞYKKT AF BYGGINGARFULLTRÚA


07 MAJ 2001

SKYRINGAR FRÆRENSLISLÖG
 ALLIR KOTAR ERU Í HEDARKERFI
 AÐUR EN VINNA ER HAFIN VÍÐ LOGN SKAL ATH. HVORT TRYGGT SE AÐ
 HALLI NAIST NÆGUR ÞE. 20 % FRA BRUNNI VÍÐ HUS AÐ TENGINGU
 VÍÐ GOTULÖGN. PÍPUR SKULU LAGÐAR A VEL ÞJAPPADA UNDIRSTÖÐU
 UR SANDI ÞANNIG AÐ EKKI SE HETTA A AÐ LOGNIN BROTNI EÐA SIGI.
 GRUNNLAGNIR SKULU VERA STEINSTEYPTAR EÐA PVC GRUNNLAGNAPÍPUR
 OG ÞANNIG LAGÐAR AÐ ÞER HVÍLI A BELGJUM EN EKKI MUFFUM.
 BEYGGJUR A LOGN SKAL FRAMKVÆMA MED ÞAR TIL GERÐUM BEYGGJU-
 STYKKJUM OG SKAL ÞESS GÆTT AÐ LOGNIN SE BEIN A MILLI ÞEIRRA.
 ÖLL SAMSKETTI SKULU ÞETT MED GUMMIHRINGJUM. FYLLA SKAL FYRIR
 LOGN MED SANDI OG ÞJAPPA EFNID VEL AÐ ÞEIM. ALLT EFNÍ OG
 VINNA SKAL VERA Í SAMREMI VÍÐ AKVÆÐI GILDANDI BYGGINGASAM-
 ÞYKKTAR UM HOLTÆSALAGNIR.

BR 1 APR. 2001

Brúapt 01

LITLAGERÐI 17.19 VESTMANNÆYJUM
 FRÆRENSLI
 MAI 1991 MKV 1:50 1:50
 JOHANNES PETURSSON FTFI 5-6221 675107
 SIGURÐUR SIGURÐSSON 5-666613

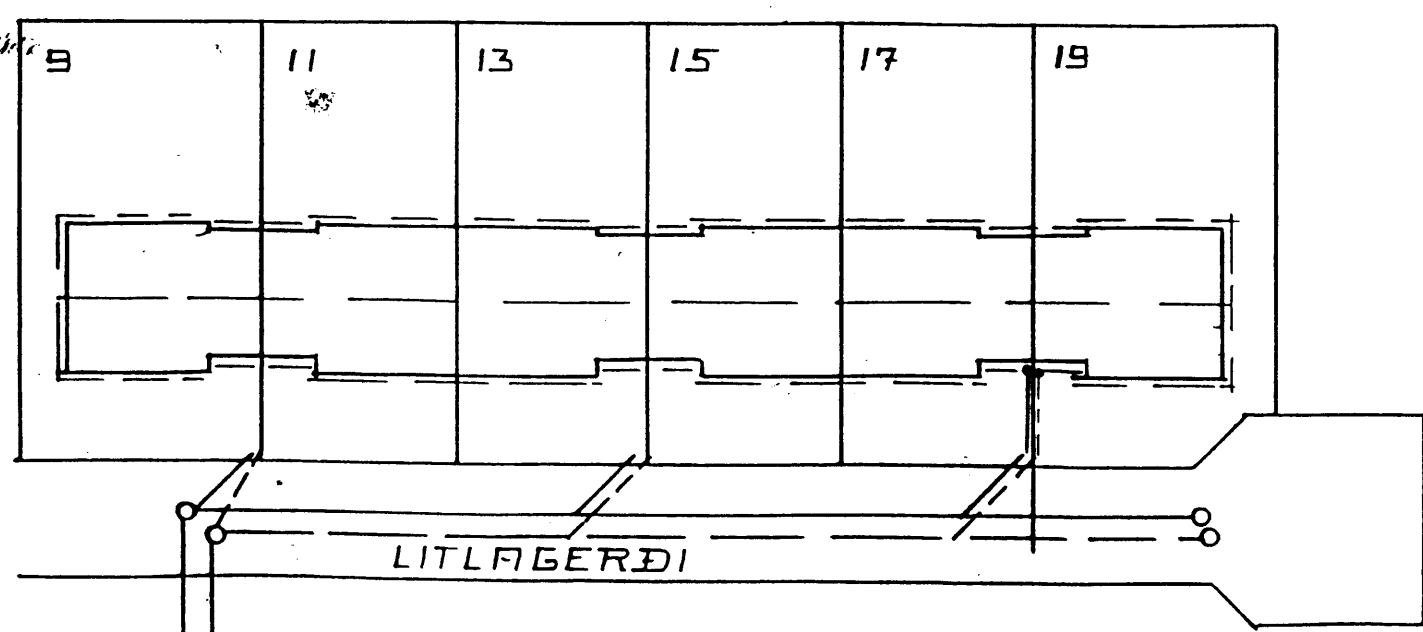

SKRÁMMSTOFUN	HEITI	MÆRMIÐ VARNISLÍAS AÐ/FRA 1 mm
HL	HANDLAUS	32 / 40
BK	ÞÁÐKAR	40 / 50
ST	STURTA	40 / 50
GN	GOLFNIDURFALL	100 / 100
EV	ELDNÆVASKUR	40 / 50
SV	SKOLVASKUR	40 / 50
V5	VATNSSALERNI	100 / 100
ÞV	ÞVOTTRAVEL	25 / 32
GN 1	GOLFNIDURFALL	50 / 70
UP	UPPÞVOTTRAVEL	40 / 50

ALLAR HEDARSETNINGAR Á
 ERU 19 cm OF HÁRR