


5399

SAMÞYKKT AF BYGGINGARFULLTRÚA

22 FEB 1991

BYGGINGARFULLTRÚA Í VESTMANNNAVEYJUM

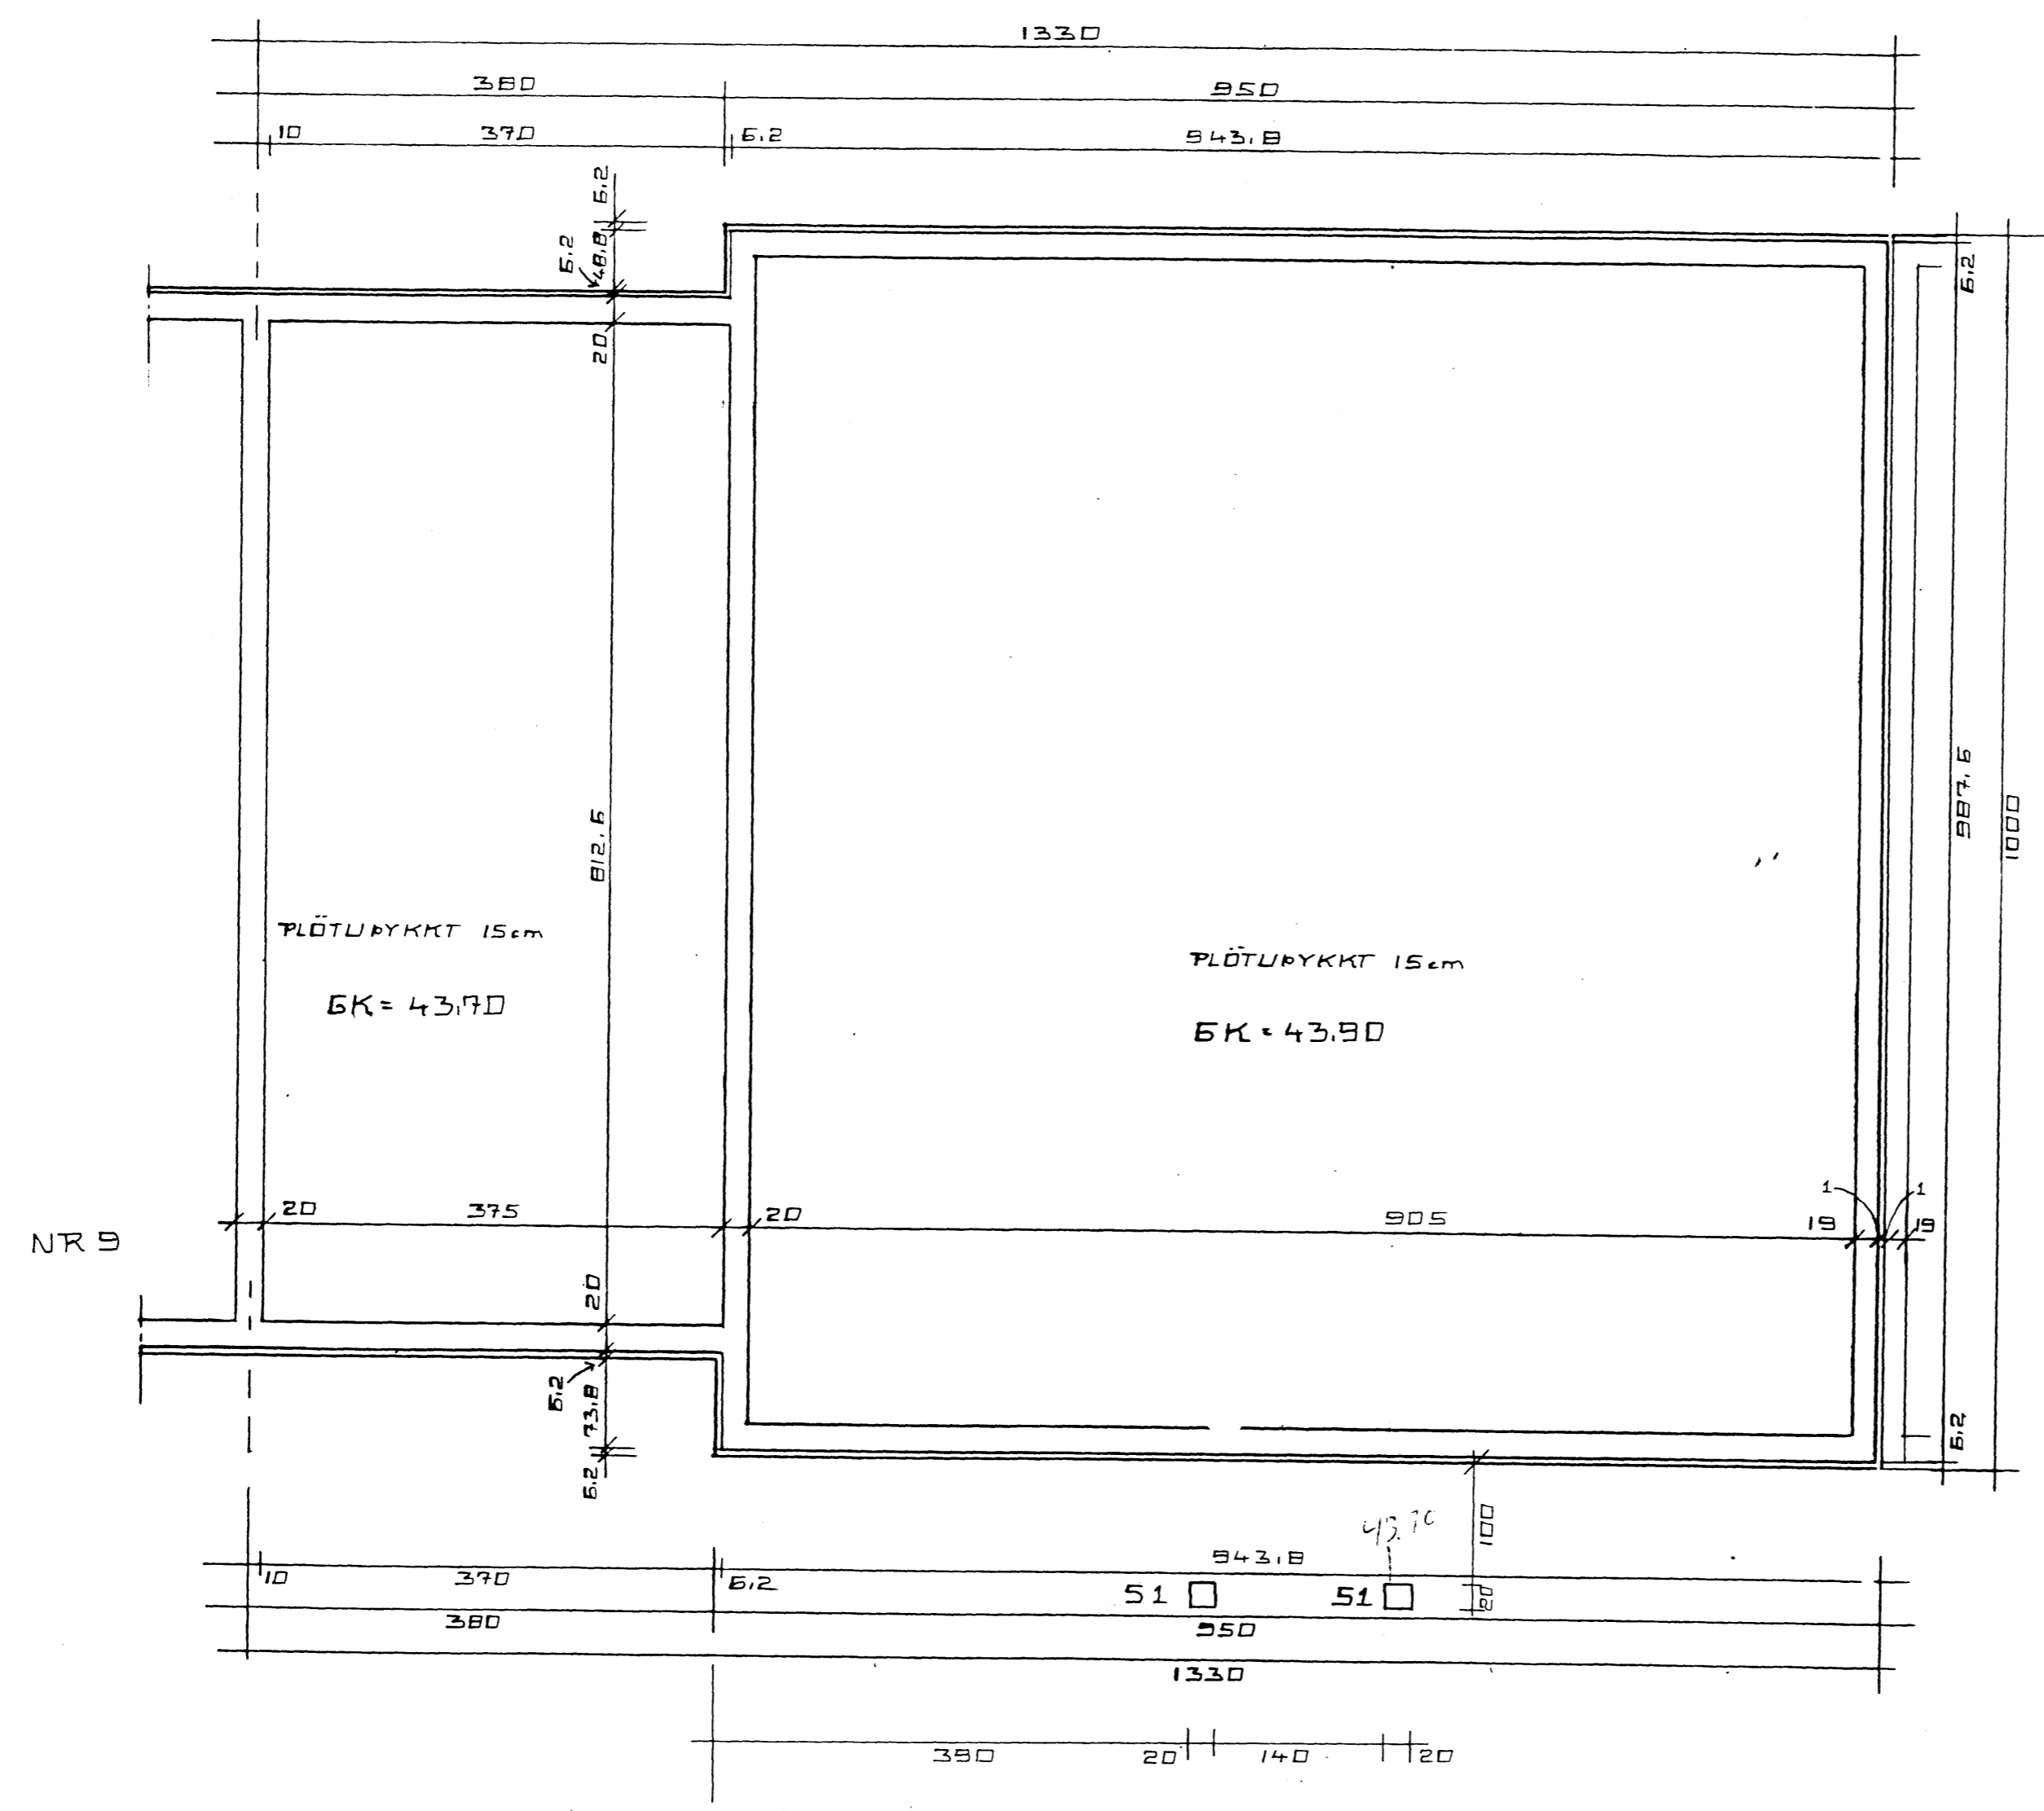

SKYRINGAR SÖKKLAR:.

ALAG A SÖKKULBOTN ER REIKNAD MAX. 4 kg/cm<sup>2</sup> KLOPP EDA MOHELLA KOMI ANNAD I LJOS SKAL ENDURSKODA SÖKKULBREIDDIR.  
 FYLLA SKAL I GRUNN MED HRAUNFYLLINGU EDA MOLDARLAUSRI MÖL, ÞJAPPA HANA I 30 cm. ÞYKKUM LÖGUM OG VÆTA HVERT LAG AÐUR EN ÞJÖPPUN HEFST, NOTA SKAL TITRARADJÖPPU.  
 FYLLA SKAL SAMTIMIS UTAN OG INNAN VIÐ SÖKKLA.  
 STEYPA I SÖKKLUM SE S - 250 SKV. IST - 10 FRAKV. FL. B LOFTBLENDI 5% , VATNSSEMENTSTALA MINNI EN 0,55 SEMENTSMAGN I STEYPU EKKI MINNA EN 300 kg/m<sup>3</sup>.  
 TITRA SKAL STEYPU VIÐ NIÐURLÖGN.  
 EINANGRUN UNDIR PLÖTU OG 50 cm. NIÐUR MED SÖKKULVEGGJUM SE 75 mm. FRAUÐPLAST RÖMD. 25 kg/m<sup>3</sup> EDA ANNAD JAFNGOTT EINANGRUNAREFNI.  
 NÁNARI SKYRINGAR OG MÆLSETNINGAR ER AÐ FINNA A SERTEIKNINGUM.

NR 13

100010

LITLAGERÐI II VESTM. EYJUM.  
 UNDIRSTÖÐUR  
 MAI 1991 MKV 1:50  
 JÓHANNES PÉTURSSON FTFI 5-46221 675107  
 SIGURÐUR SIGURÐSSON 5 666613