


5403

SAMPYKKT AF BYGGINGARFULLTRÚA

2. FEB 1991
BYGGINGARFULLTRÚA VESTMANNAEYJUM

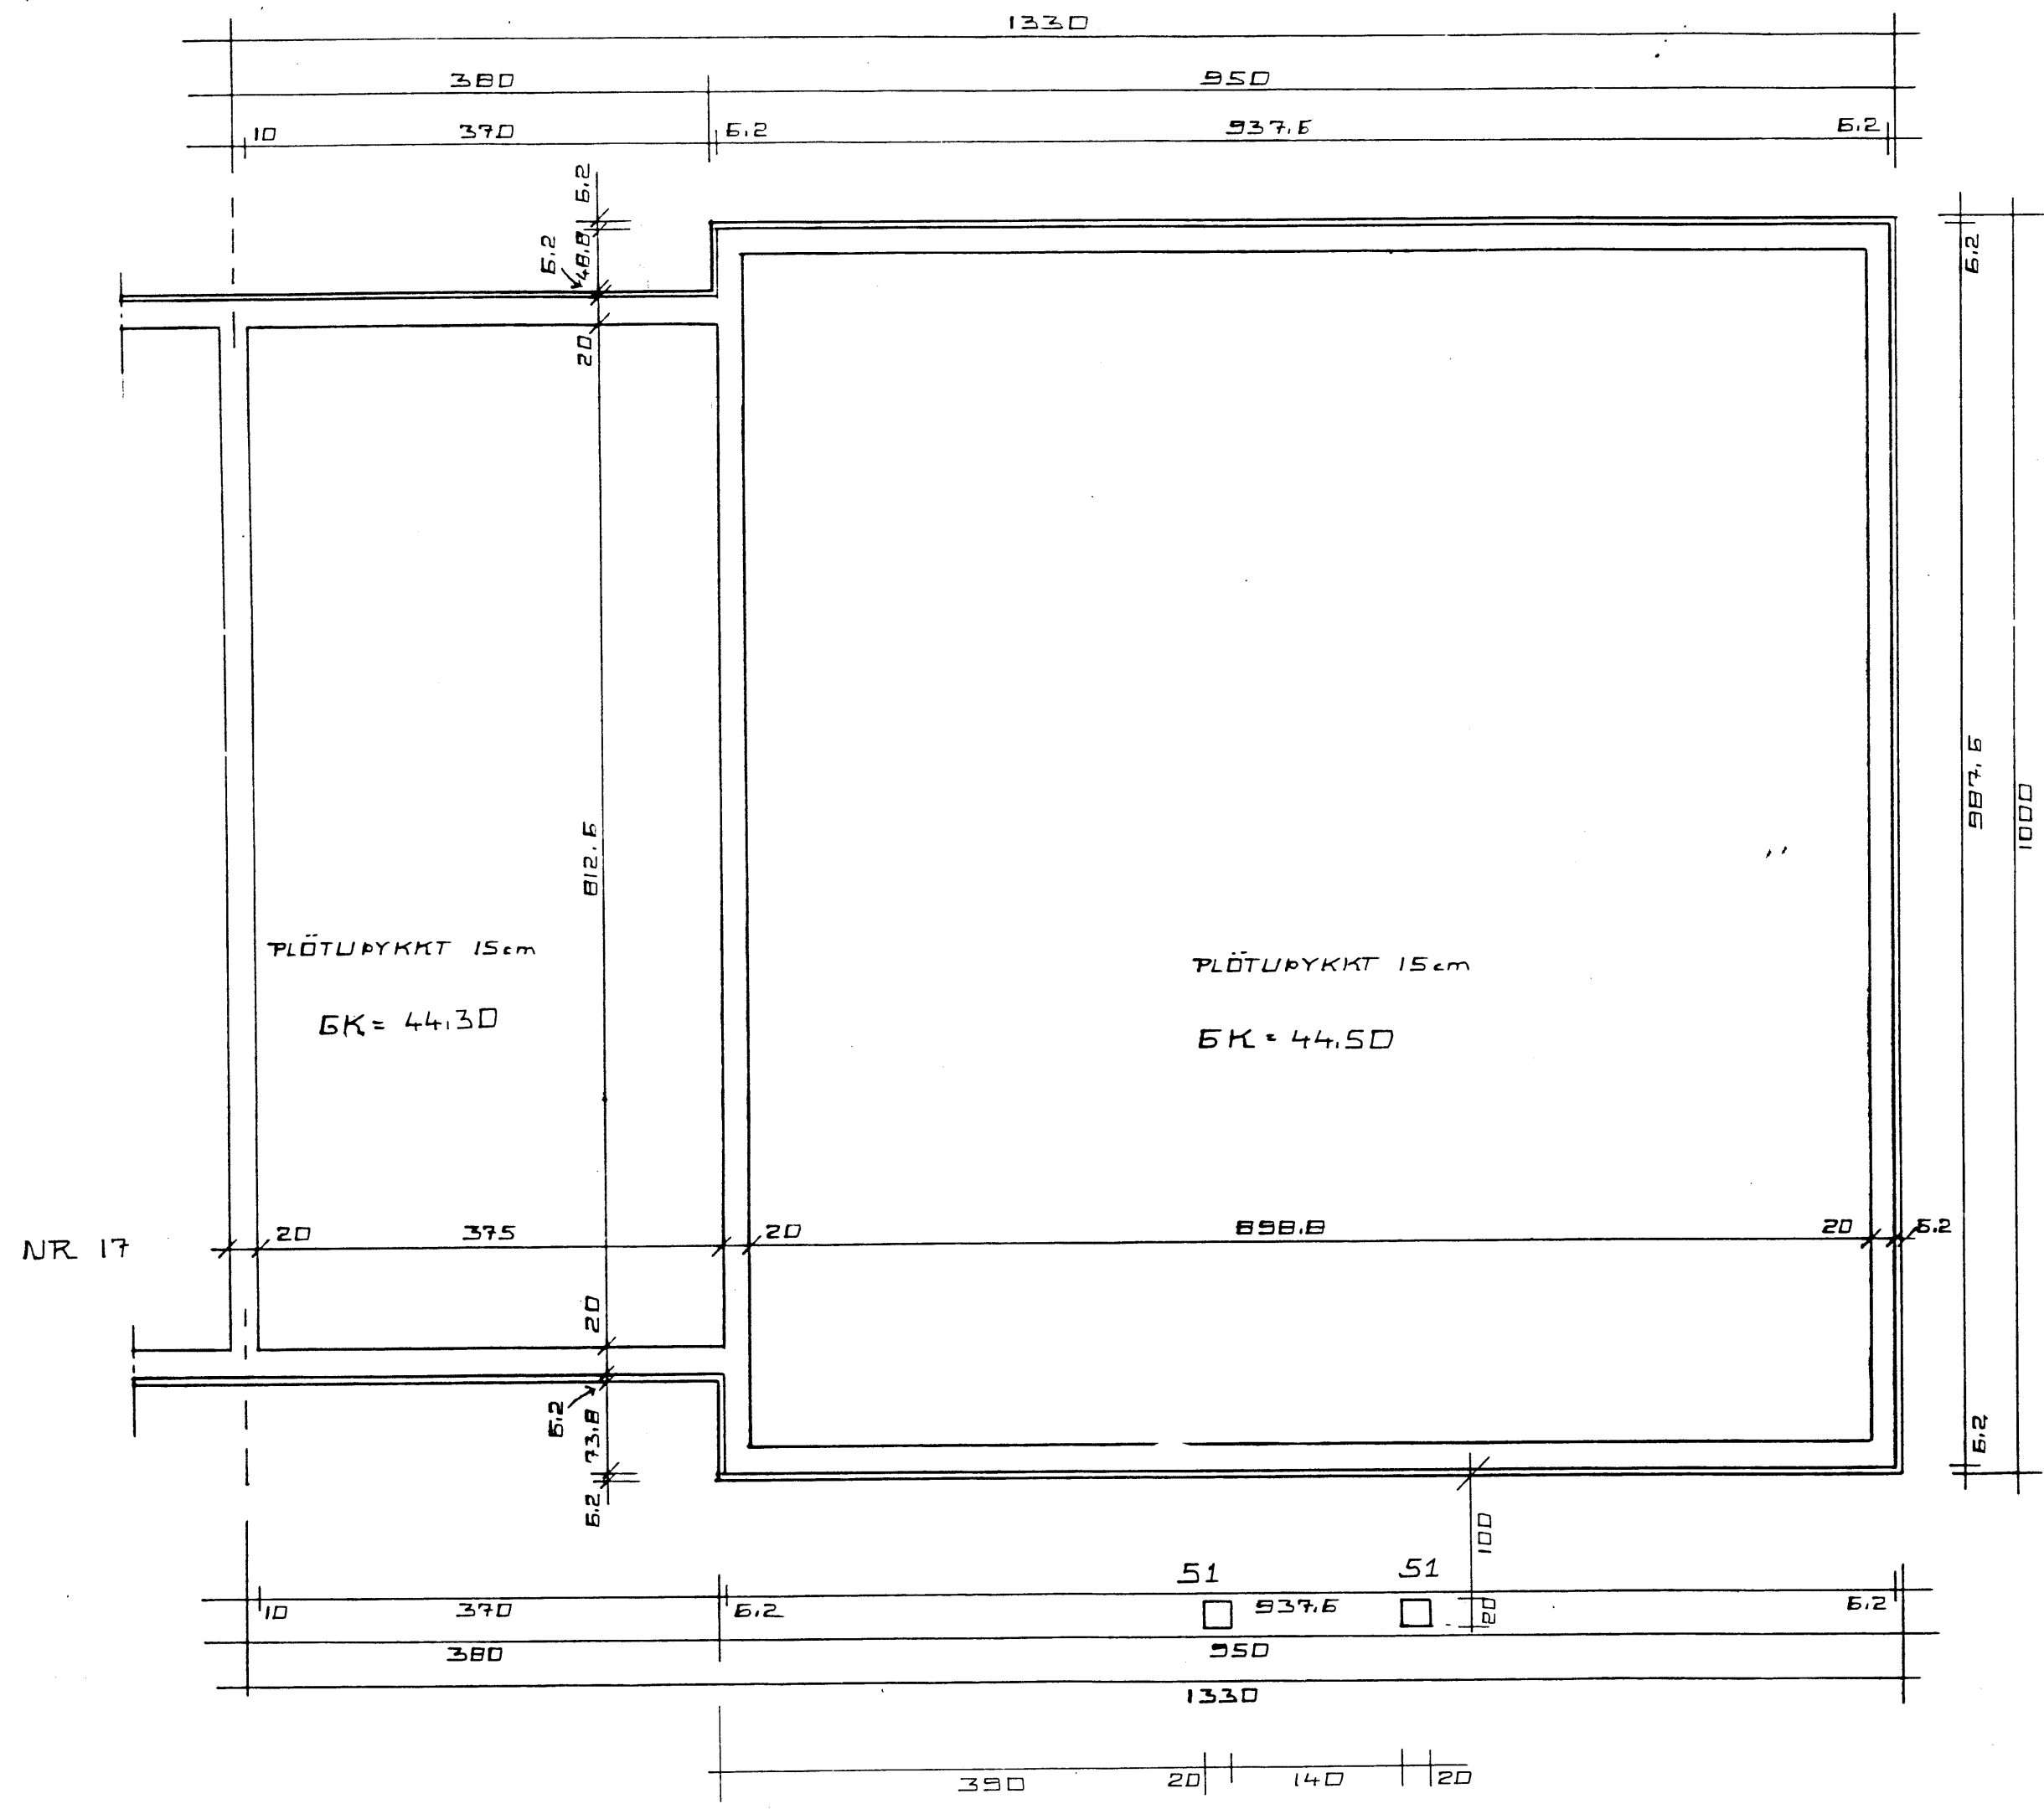

SKÝRINGAR SOKKLAR:

ALAG A SOKKULBOTN ER REIKNAD MAX. 4 kg/cm² KLOPP EDA MOHELLA KOMI ANNAD I LJOS SKAL ENDURSKODA SOKKULBREIDDIR. FYLLA SKAL I GRUNN MED HRAUNFYLLINGU EDA MOLDARLAUSRI MÖL, ÞJAPPA HANA I 30 cm. ÞYKKUM LÖGUM OG VATA HVERT LAG AÐUR EN ÞJÖPPUN HEFST, NOTA SKAL TITRARADJÖPPU. FYLLA SKAL SAMTIMIS UTAN OG INNAN VIÐ SOKKLA. STEYPA I SOKKLUM SE S - 250 SKV. IST - 10 FRAKV: FL. B LOFTBLENDI 5% , VATNSSEMENTSTALA MINNI EN 0,55 SEMENTSMAGN I STEYPU EKKI MINNA EN 300 kg/m³. TITRA SKAL STEYPU VIÐ NIÐURLÖGN. EINANGRUN UNDIR PLOTU OG 50 cm. NIÐUR MED SOKKULVEGGJUM SE 75 mm. FRAUÐPLAST RÚMD. 25 kg/m³ EDA ANNAD JAFNGOTT EINANGRUNAREFNI. NANARI SKÝRINGAR OG MALSETNINGAR ER AÐ FINNA A SERTTEIKNINGUM.

LITLAGERÐI 19 VESTM. EYJUM.
 UNDIRSTÖÐUR
 MAI 1991 MKV 1:50
 JÓHANNES PÉTURSSON FTFI S-46221 675107
 SIGURÐUR SIGURÐSSON S 666613