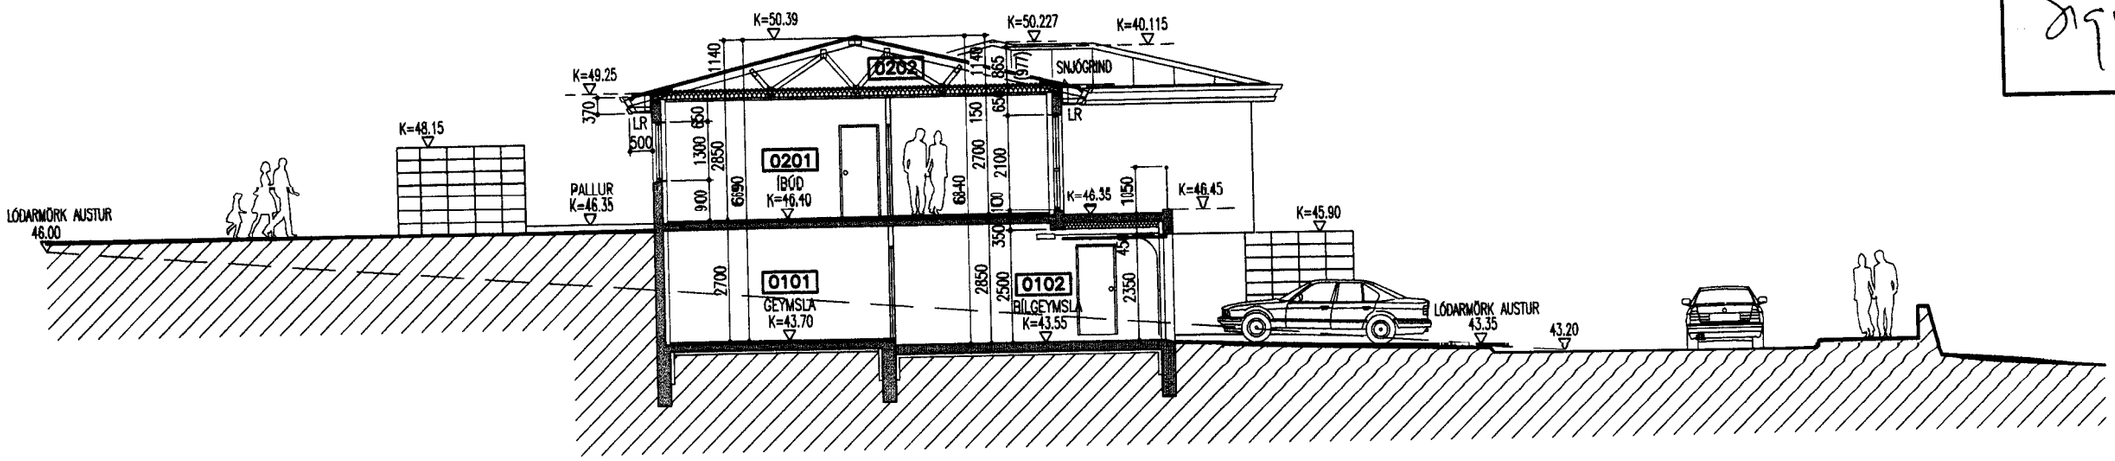

SNIÐ–AA, MKV. 1:100

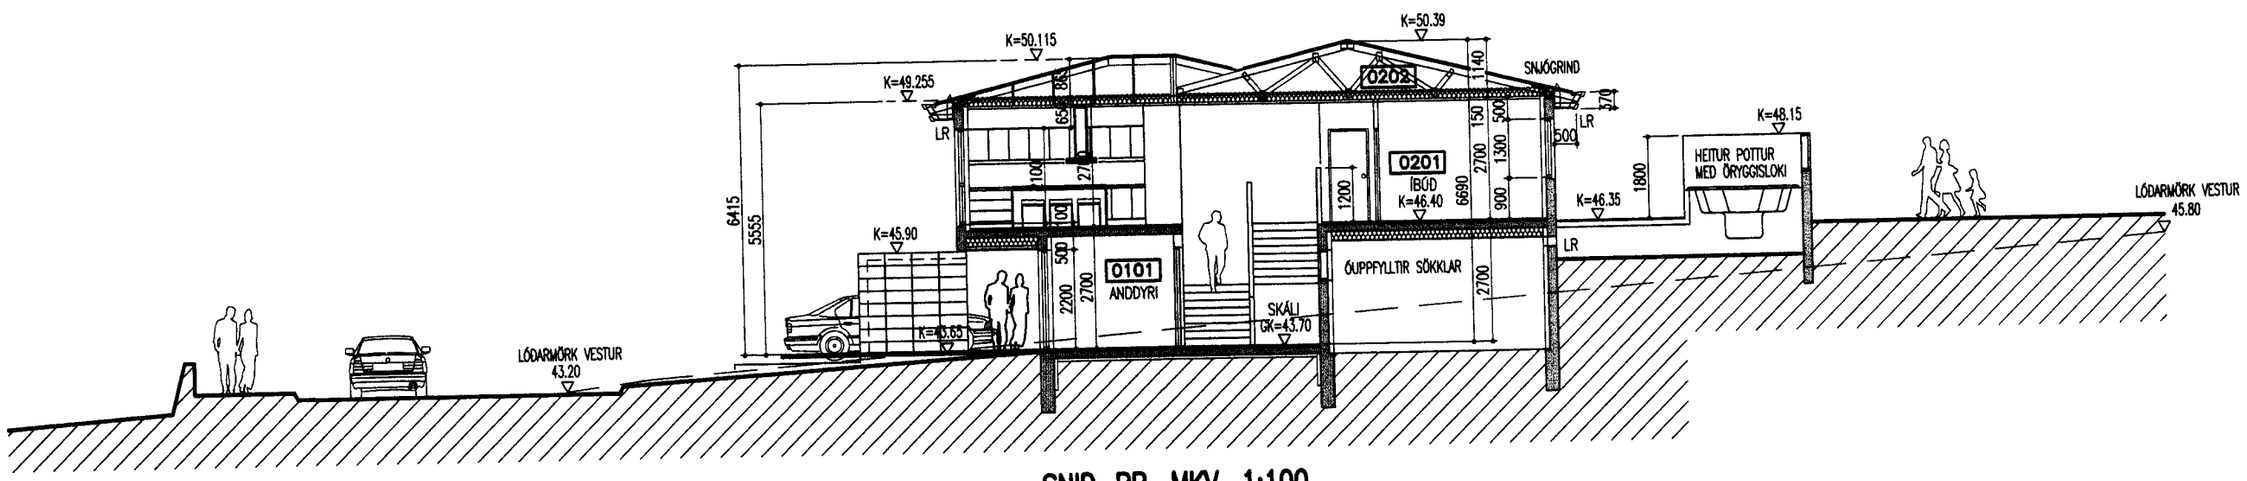

SNIÐ–BB, MKV. 1:100

0 1m 2m 3m 4m 5m 10m

MÆLIKVARÐI 1:100

ÖLL MÁL Í mm

MKV. 1:100	LITLAGERÐI 23, VESTMANNAEYJUM	(09)1.04
05.09.2009	HÖNNUN: ES	
	JÓN STEFÁN EINARSSON KT270976-3609 SÍMI 616 9466 EINAR STEFÁNSSON KT040650-4829 TTFÍ SÍMI 690 3656 E-mail: jonsi@mitt.is, einarstef@mitt.is	
	SNIÐ-AA OG SNIÐ-BB	