



SAMÞYKKT Í SKIPULAGSNEFND

03 SEP. 2002


Eduard Jónsson
BYGGINGARFULLTRÚNNI VESTMANNNAEYJUM

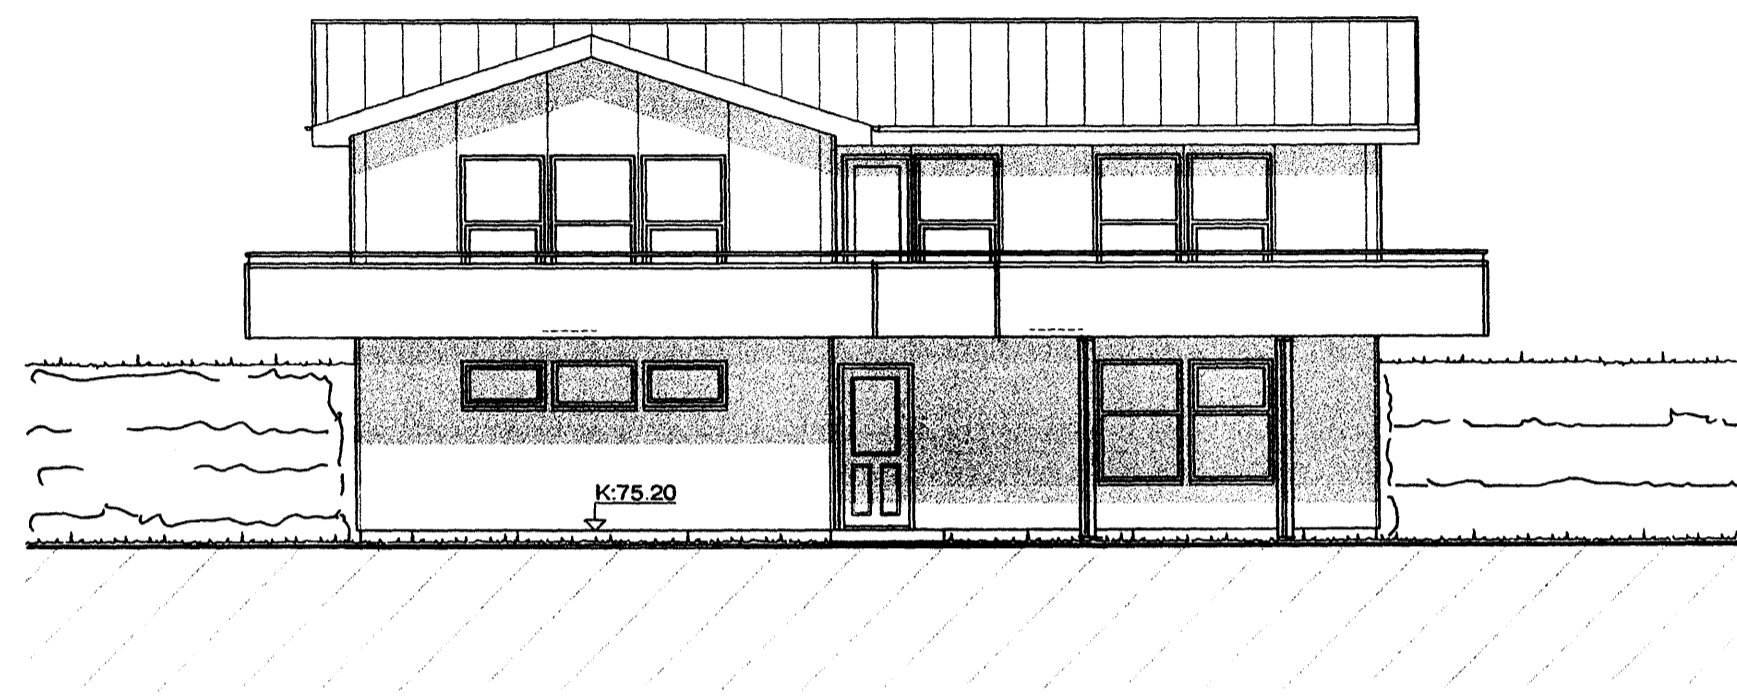


NORÐ - VESTURHLIÐ. 1:100

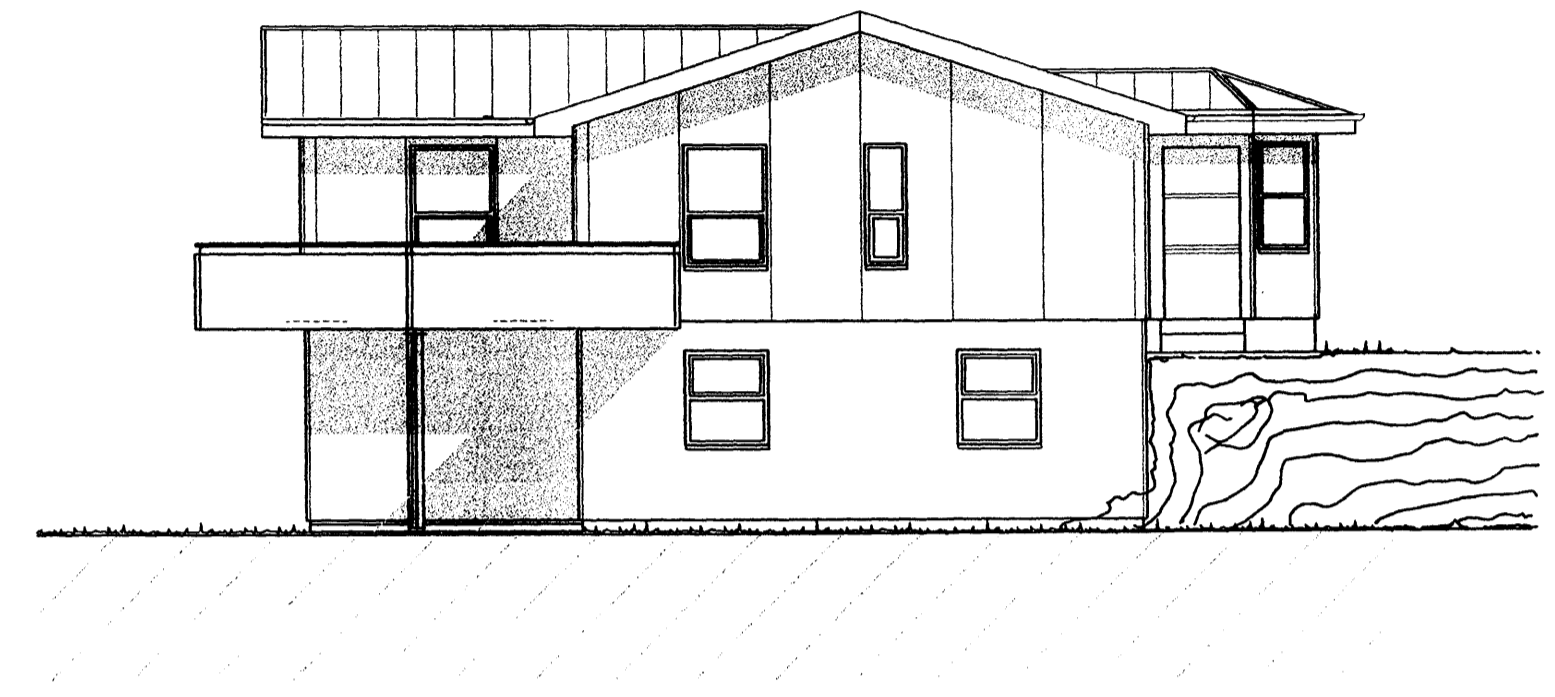

SUÐ - VESTURHLIÐ. 1:100

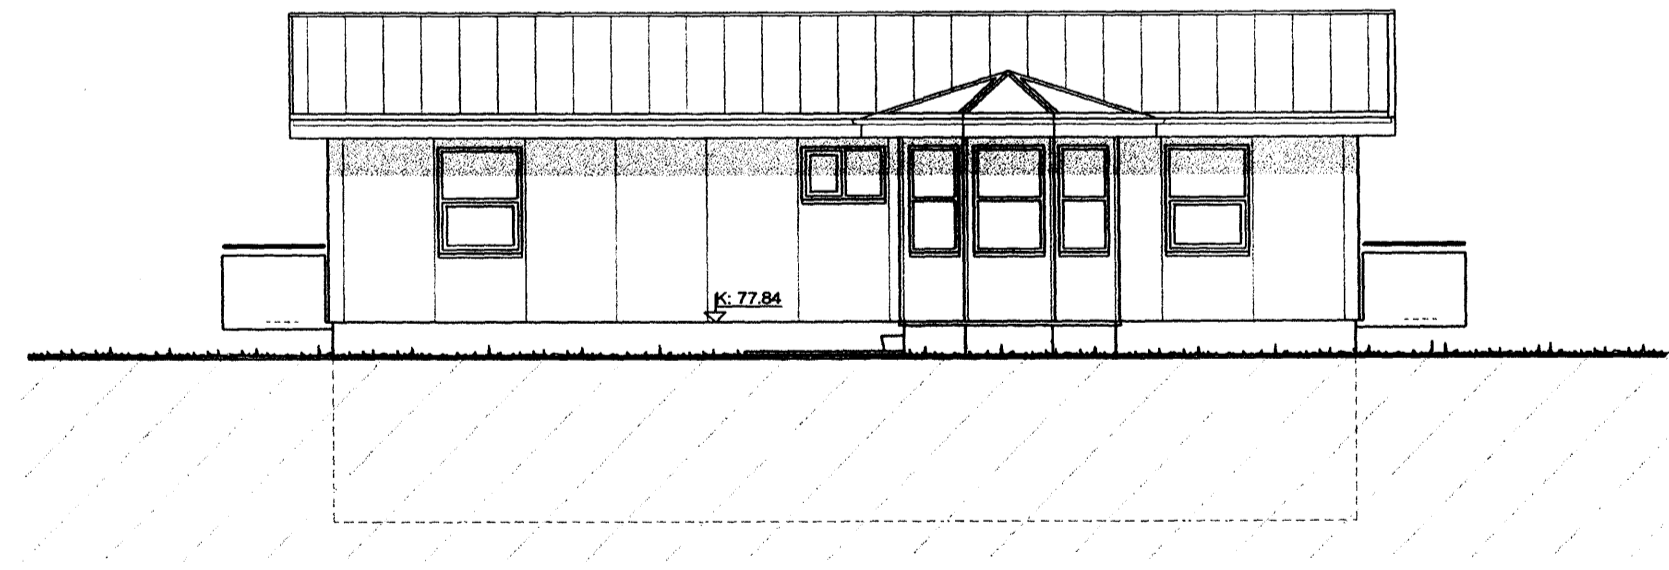

SUÐ - AUSTURHLIÐ. 1:100

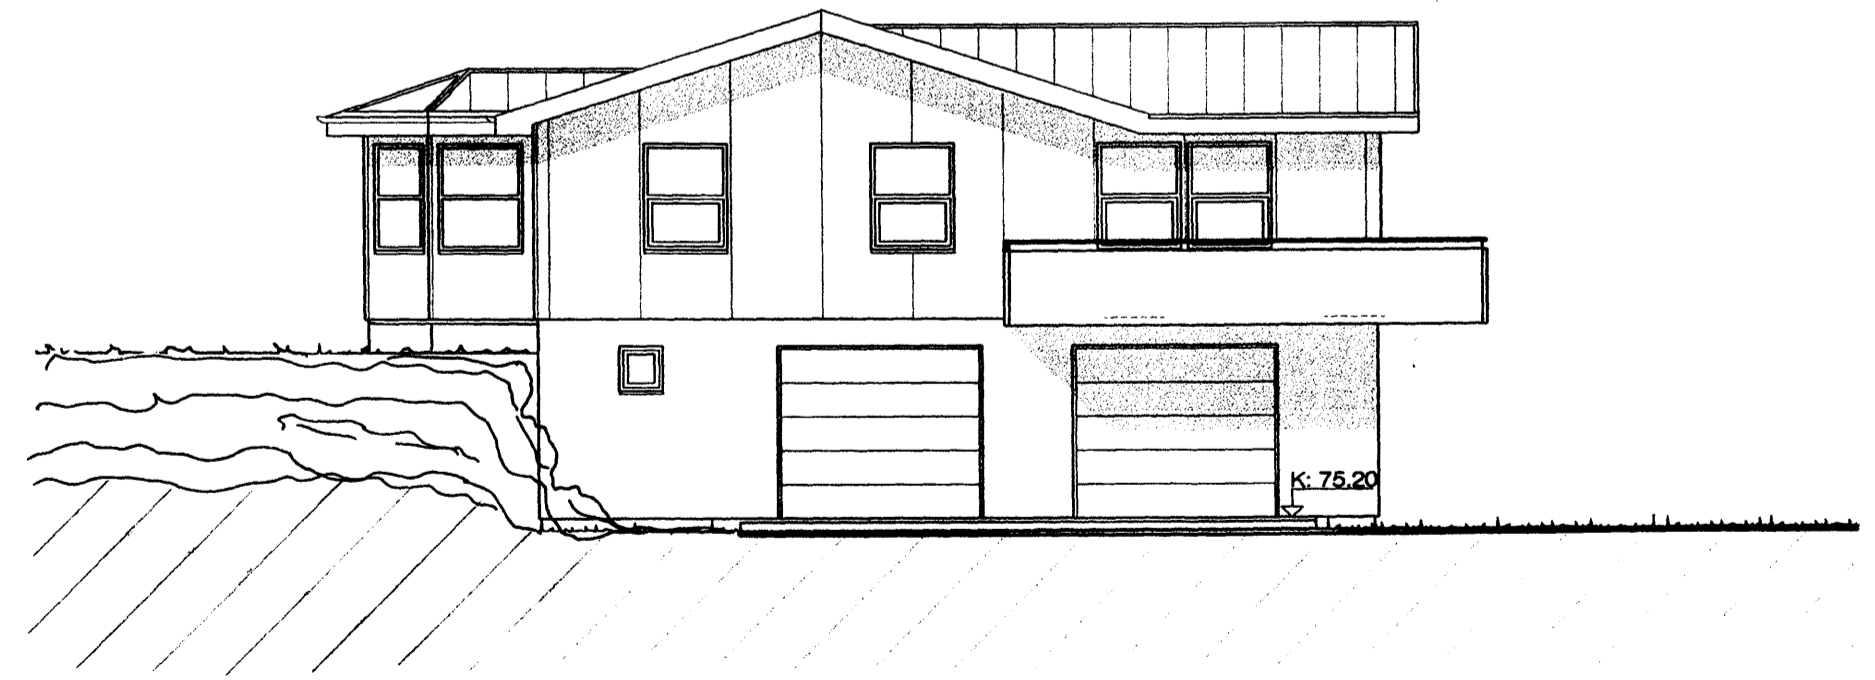

NORÐ - AUSTURHLIÐ. 1:100

BREYTT 02.09.2002 MED VIÐBYGGINGU Á SUÐ-AUSTUR HLIÐ

NORÐUGARÐUR VESTMANNNAEYJUM Útlit

VERK. NR. _____
TEKN. NR. 04

DAGS. 12.02 MÁL. 1:100
BREYTT. 02.09.2002