



24 OKT. 2002

Jón Þorgerður
 (INGARFULLTRUINN) VESTMANNNAEYJUM

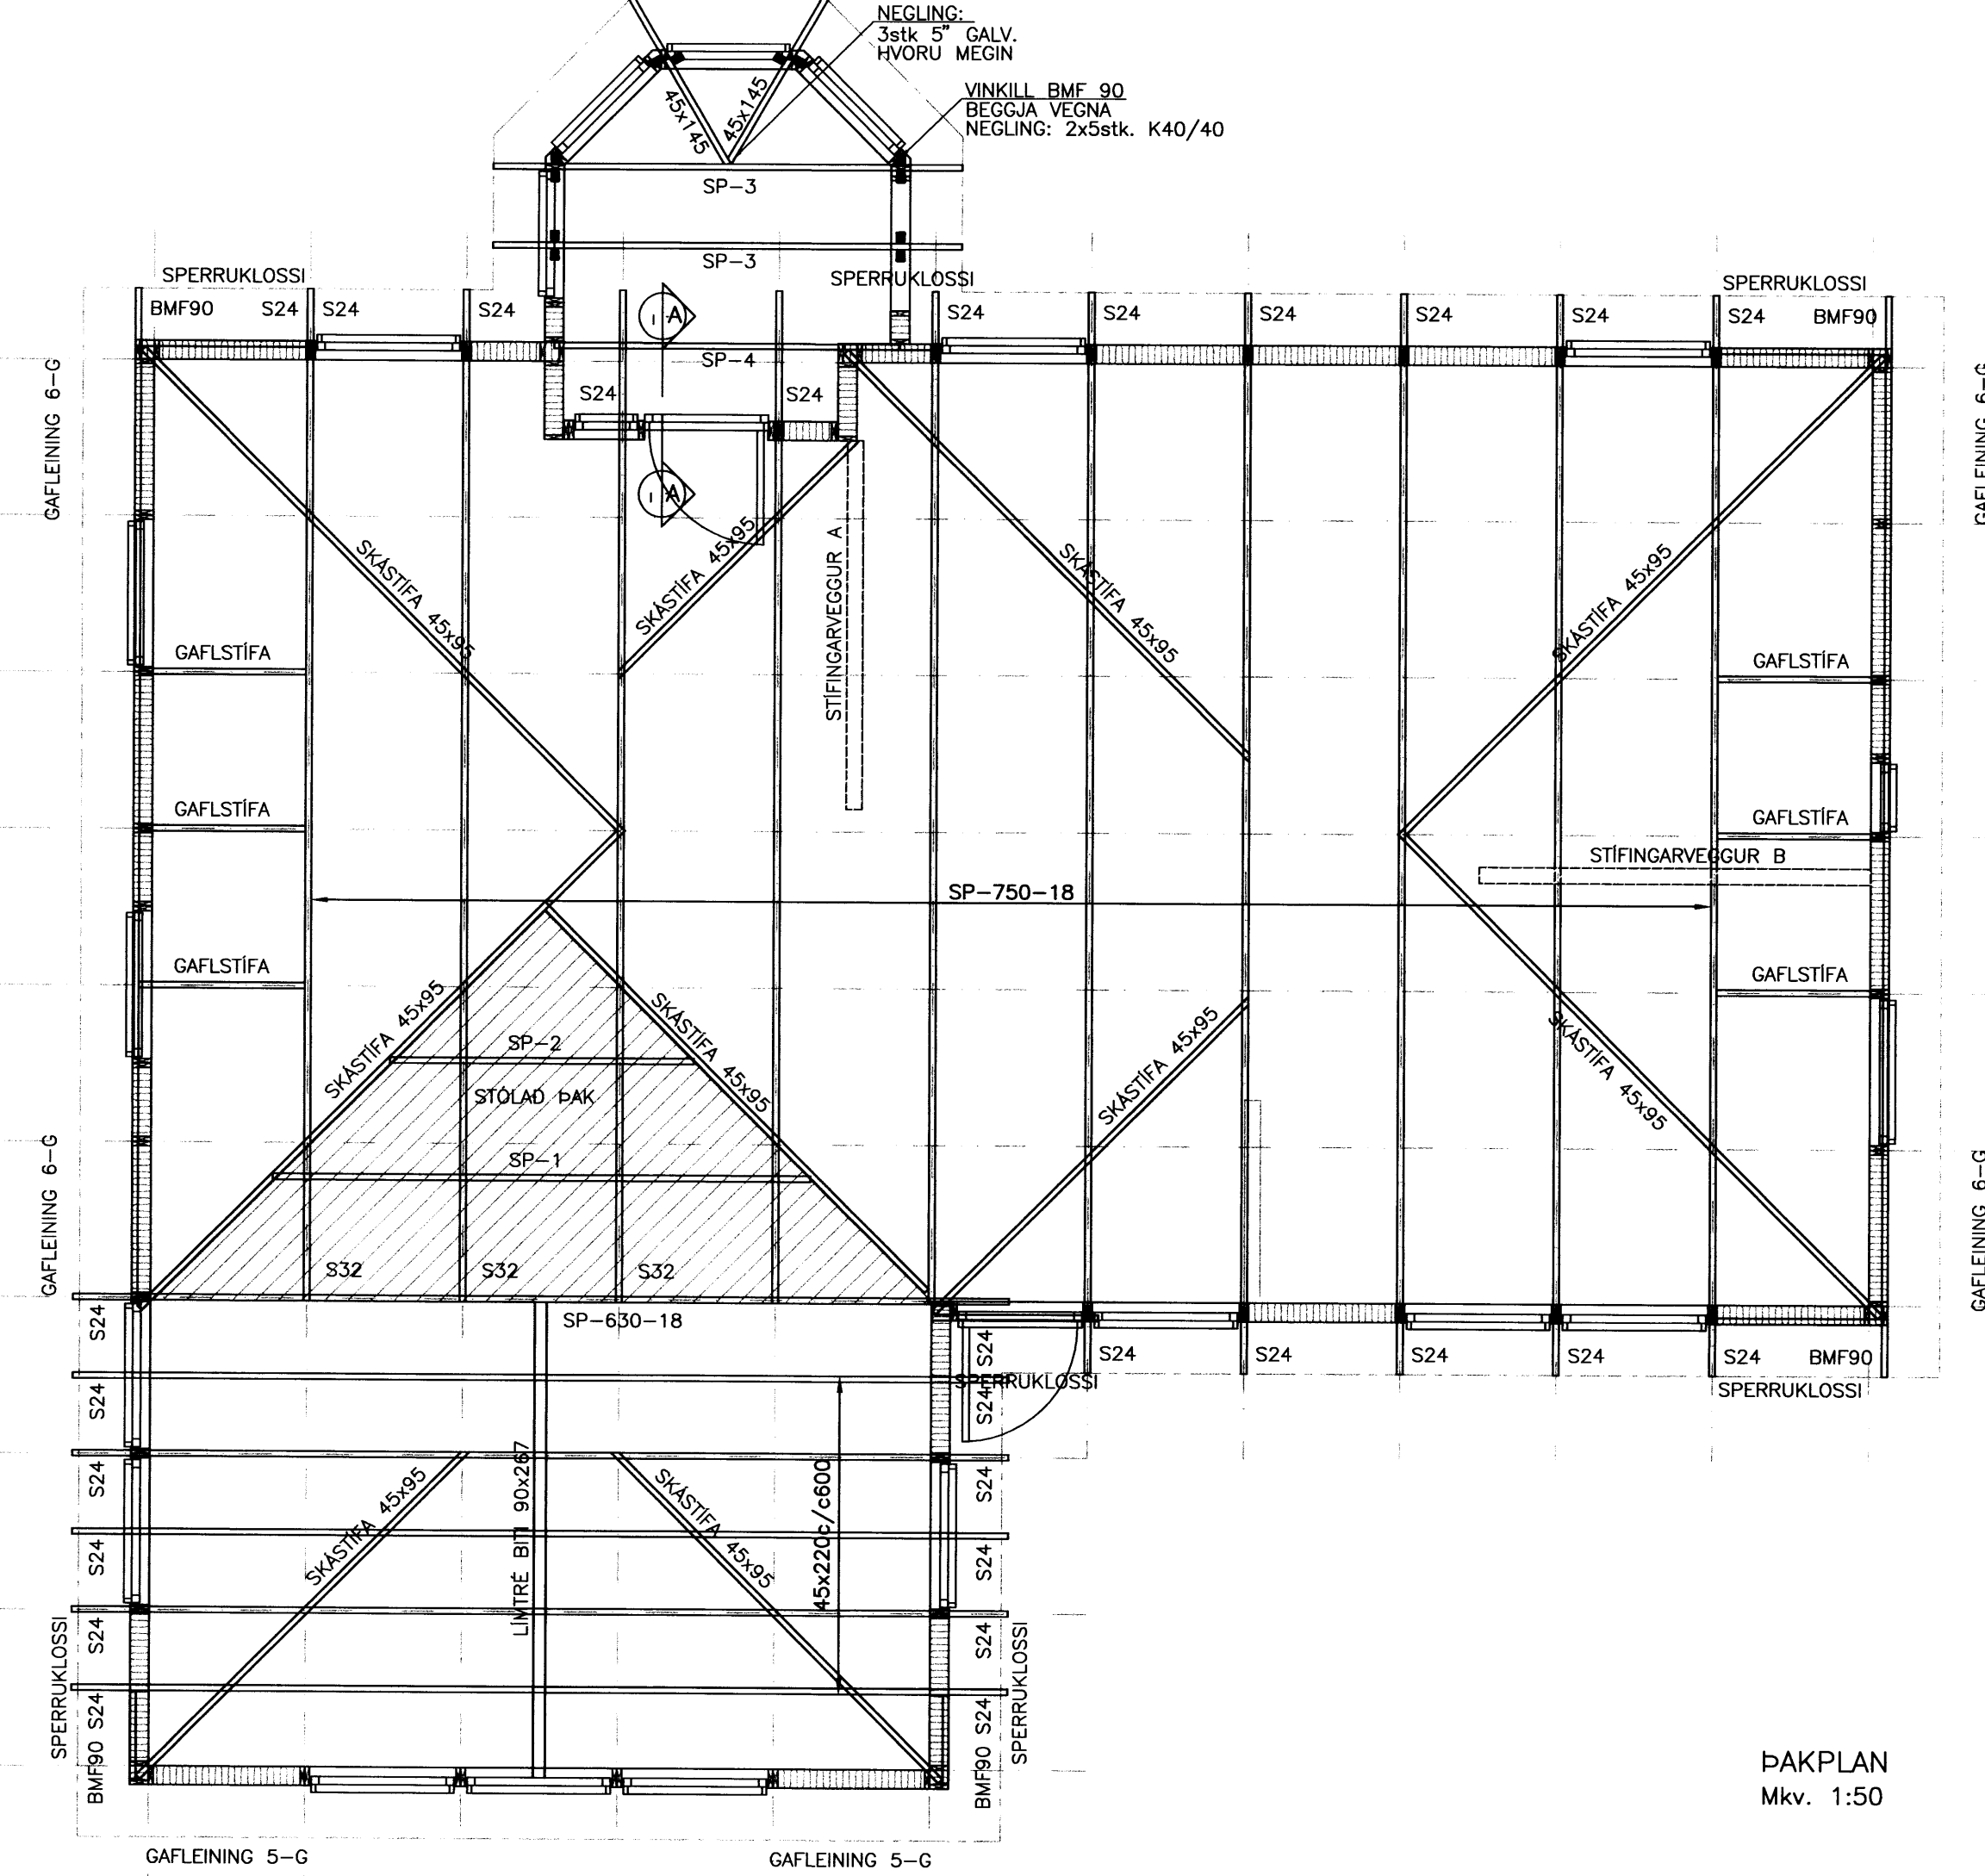


ÞAKPLAN
 Mkv. 1:50

d=ÞVERMÁL NAGLA
 (d=4.0mm FYRIR
 KS 40/40 NAGLA)

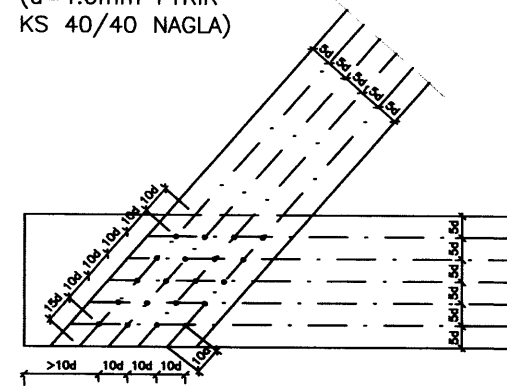


LÁGMARKSFJARLÆGDIR NAGLA
 (TIMBUR/TIMBUR TENGING)

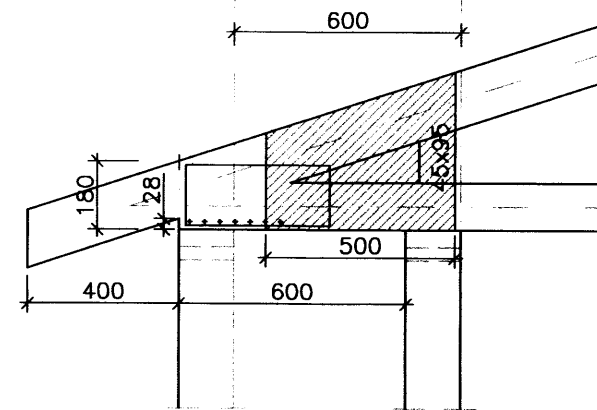

SNID A 1:20

BORDAKLÆDNING/UNDIRLEGG 25mm,
 FEST EINS OG ÞAKKLÆDNING
 (31/80 3 STK/SPERRU)

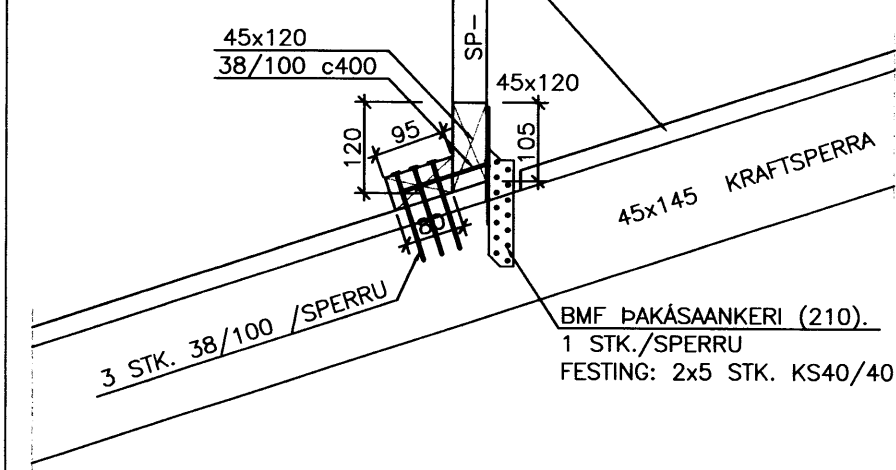

FESTING Á
 SP-1, SP-2 & SP-4
 MKV. 1:10

Unnið fyrir:
sphönnun DALVEGI 16b SP-NR. 525
 201 KÓPAVOGUR

NORDURGARÐUR, VESTMANNAEYJUM

BURDARVIRKI: Málkvarði

ÞAKPLAN 1:50

ÞAKFESTINGAR 1:20

FESTING Á SP-1, SP-2 & SP-4 1:10

Hannað:	Teiknað:	Yfirfarið:	Dag:
GH	SST		SEPT 2002
Sköð á disk:	Skýrnamn:	Verkr.:	Bl.nr.
	02094-SP	02094	212

Samþykkt: *Jón Þorgerður*
 202094-5529

**VERKFRÆÐISTOFA
 SUÐURLANDS EHF**