


STÍFINGARVEGGUR:
12mm KROSSVÍÐUR NEGLDUR
Í RAKAPÓLÍÐ LÍM MÆÐ 25/55
c/c 100.
GRIND Í VEGG: 35x70
c/c 600 MÆÐ LAUSHOLTUM.


STÍFINGARVEGGUR A
MKV. 1:20

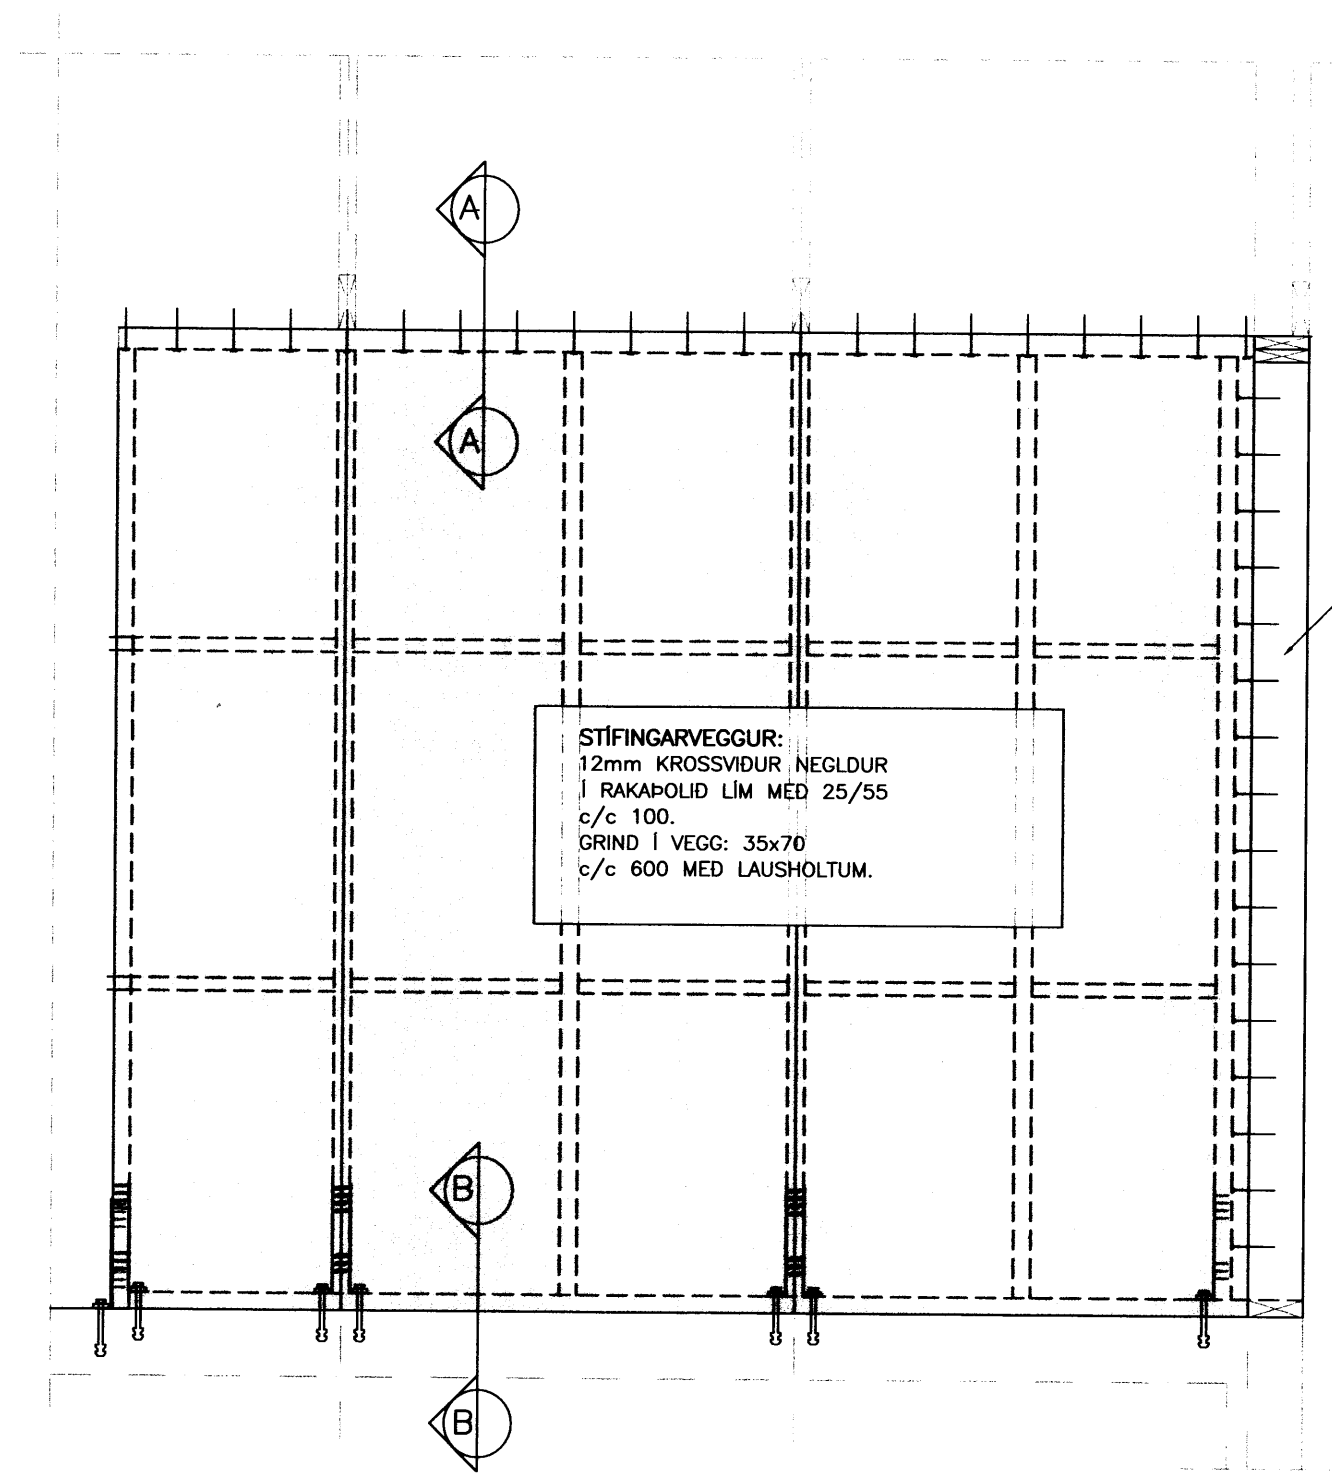


STÍFINGARVEGGUR:
12mm KROSSVÍÐUR NEGLDUR
Í RAKAPÓLÍÐ LÍM MÆÐ 25/55
c/c 100.
GRIND Í VEGG: 35x70
c/c 600 MÆÐ LAUSHOLTUM.

STOD BÆTT INN

STÍFINGARVEGGUR B
MKV. 1:20

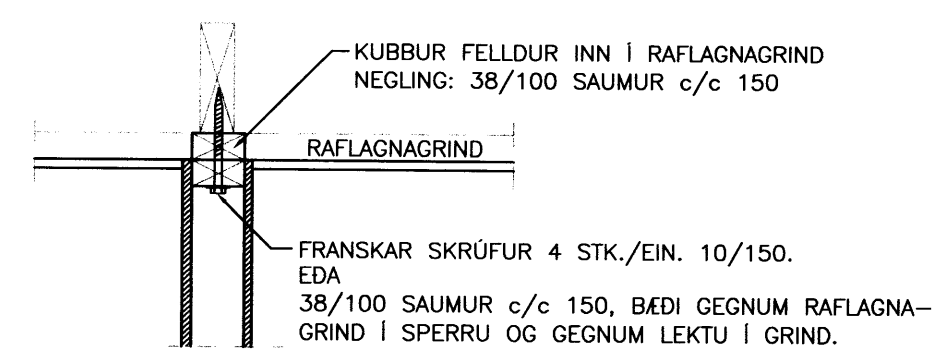

SNID A 1:10

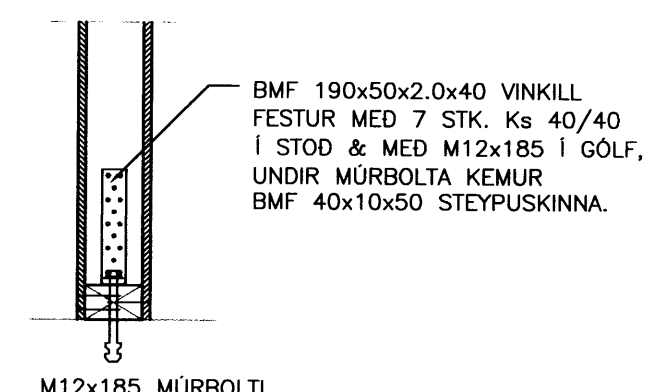

SNID B 1:10

Unnið fyrir: **sphönnun** DALVEGI 16b 201 KÓPAVOGUR SP-NR. 525

NORDURGARDUR, VESTMANNAEYJUM	
BURDARVIRKI:	Melikvarði
STÍFINGAVEGGIR	1:20
SNID	1:10

Hönnuð:	Teiknuð:	Yfirforið:	Dags:
GH	SST		SEPT2002
Slóð á disk:	Skráarnafn:	Verkr.:	Bl.nr.:
	02094-SP	02094	213

Samb. *Jón Þorvaldursson*
202094-SP

VERKFRÆÐISTOFA SUÐURLANDS EHF