


SAMÞYKKT AF BYGGINGARFULLTRÚA

24 OKT. 2002  
*E. Gunnarsson*  
BYGGINGARFULLTRÚNNI Í VESTMANNNAEYJUM

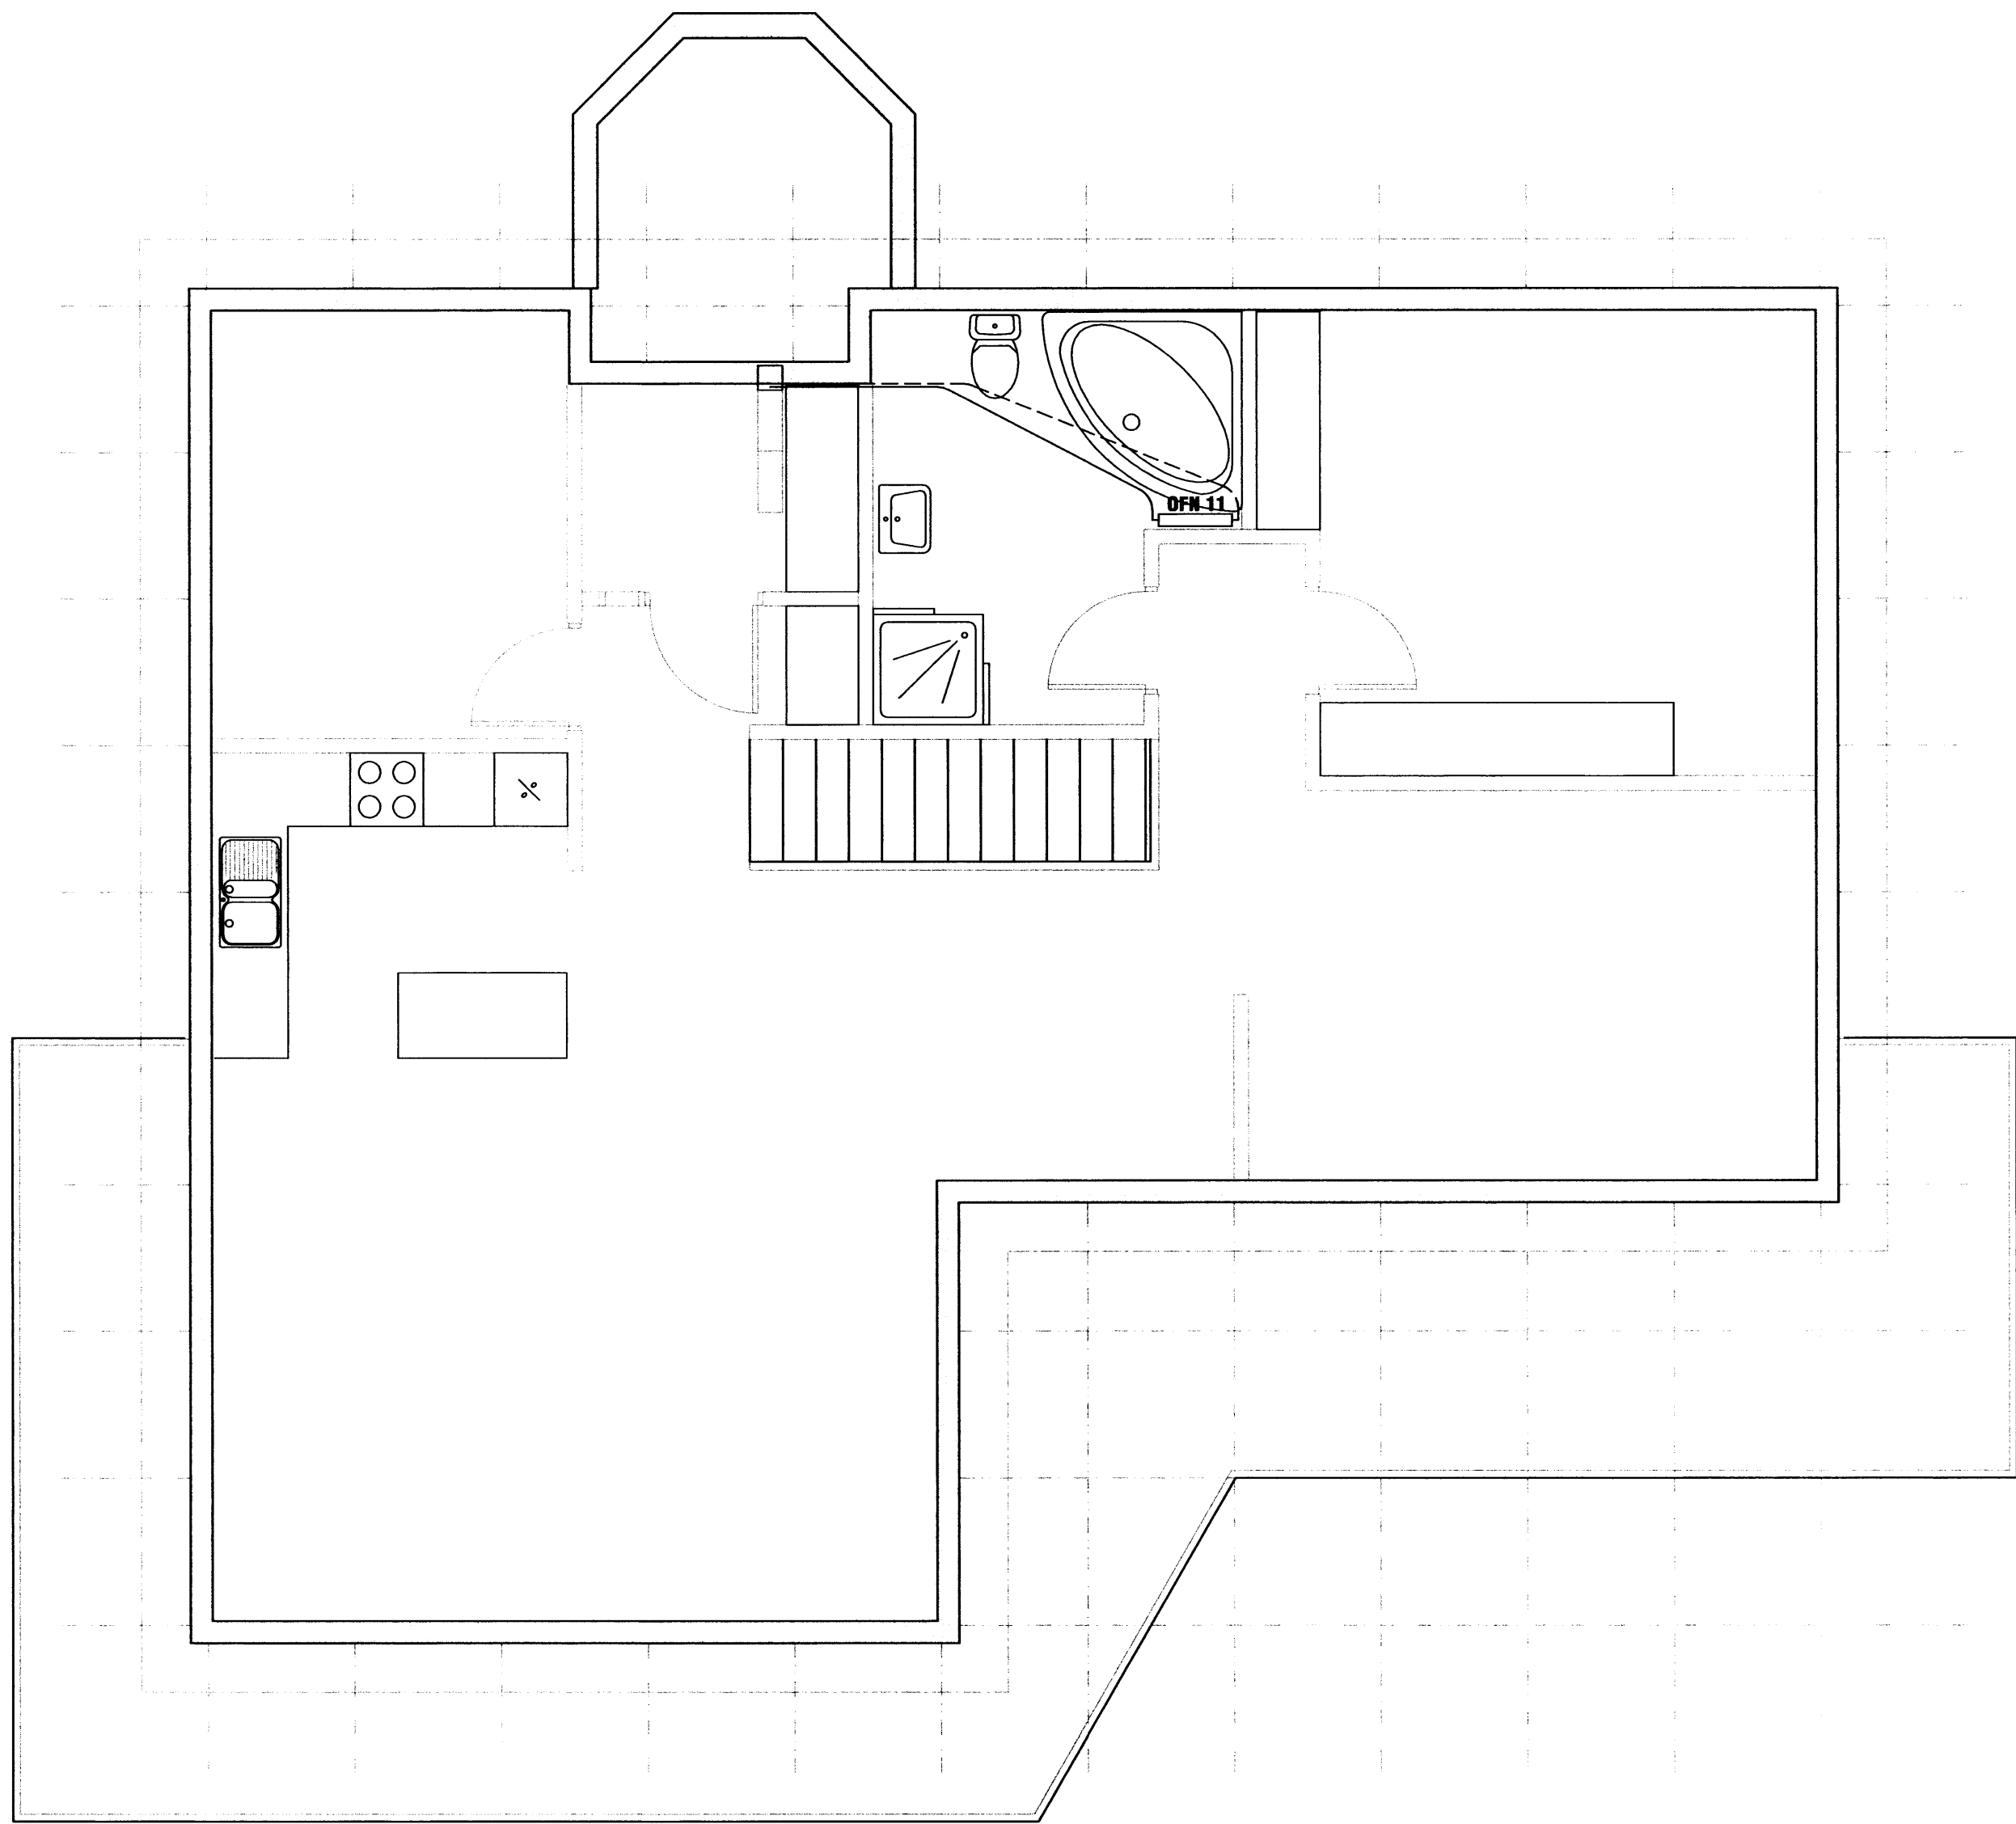

GRUNNMYND OFNALAGNA  
EFRI HÆÐ  
MKV. 1:50

Unnið fyrir: **sphönnun** DALVEGI 16b SP-NR. 525  
201 KÓPAVOGUR

**NORDURGARDUR, VESTMANNNAEYJUM**

OFNALAGNIR: Melikvorði  
GRUNNMYND EFRI HÆÐAR 1:50

Hannóð:	Teiknóð:	Yfirforið:	Dags:
GH	SST		OKT.2002
Stöð á disk:	Skráarnafn:	Verknr.	Bl.nr.
	02094-HIT-NEY	02094	314

Sambýkkt *E. Gunnarsson*  
24.10.02. SST.

**VERKFRÆÐISTOFA  
SUÐURLANDS EHF**

Austurvegur 5, 800 Selfoss, Sími: 482 3900, Fax: 482 3914, Netf: verksud@verksud.is

