



Sigurður B.

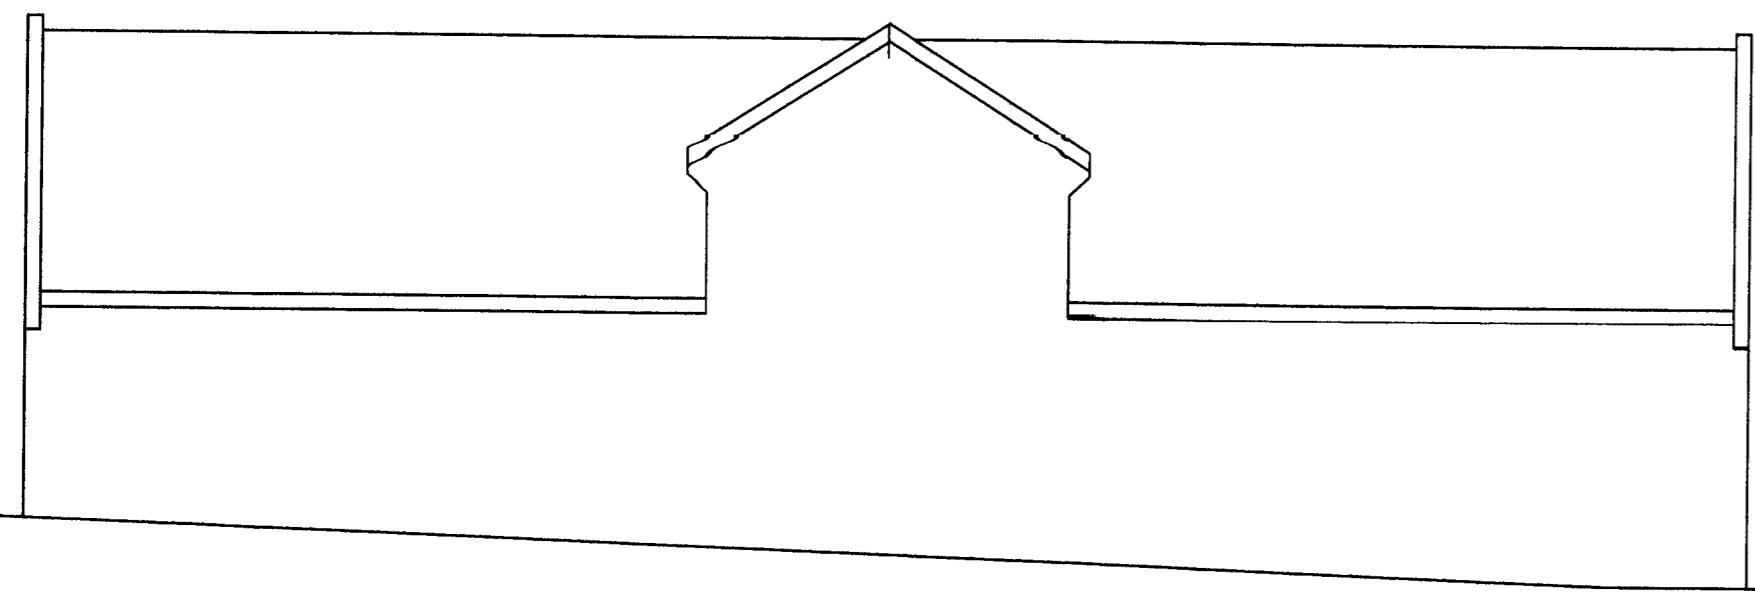

AUSTURHLIÐ

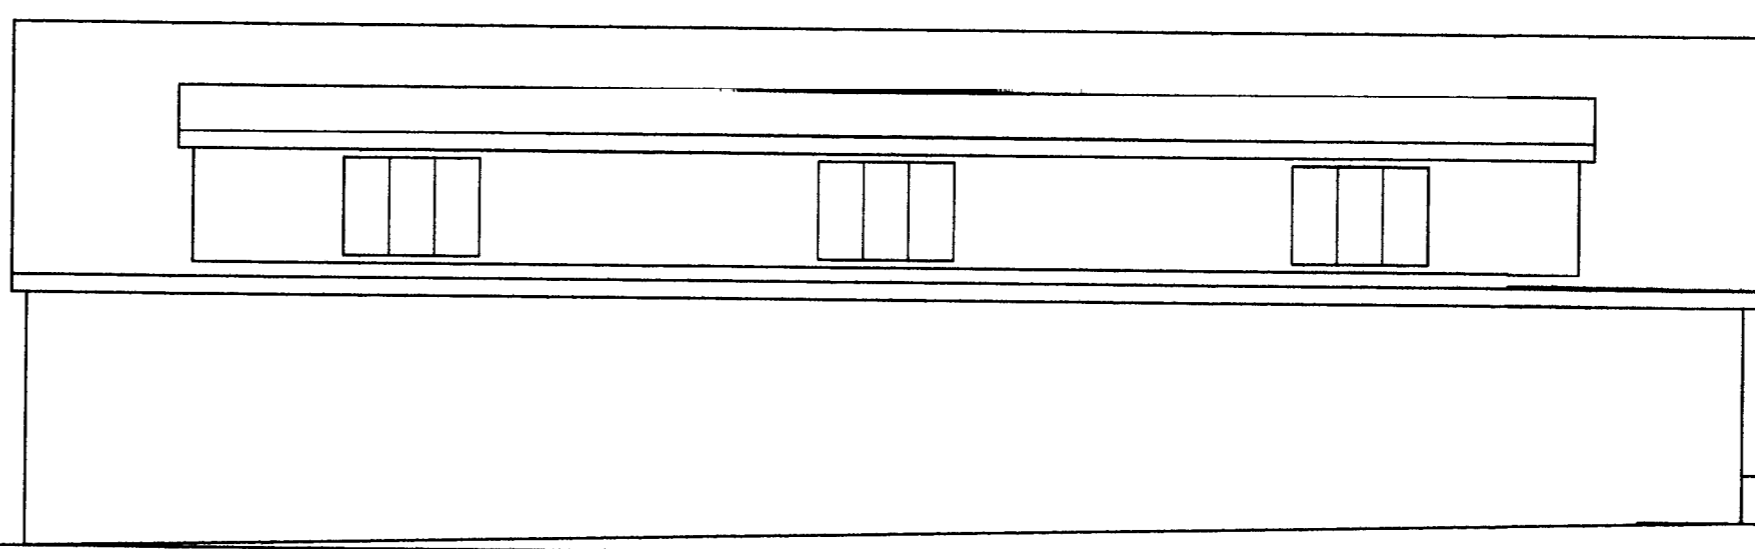


VESTURHLIÐ


NR	DAGS.	BREYTING
A		
B		
C		
D		
E		
F		
G		
H		



NORÐURHLIÐ

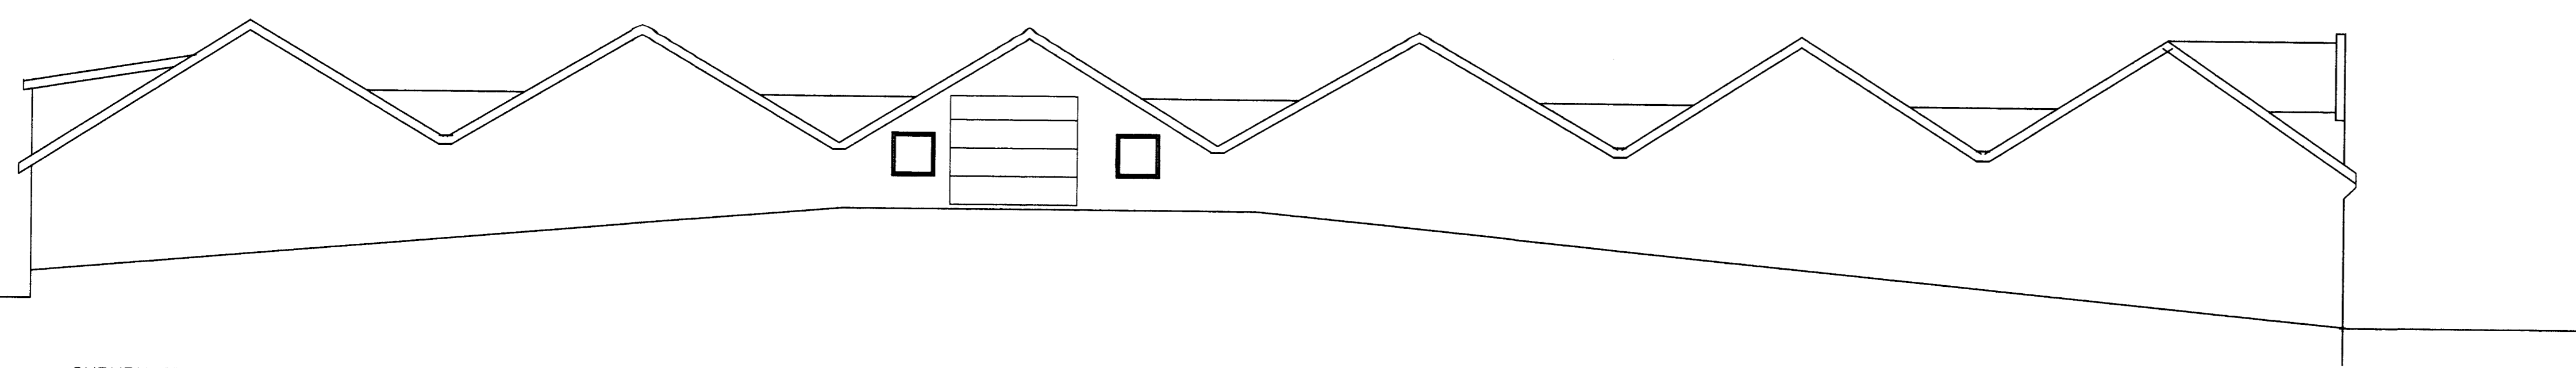


SUÐURHLIÐ

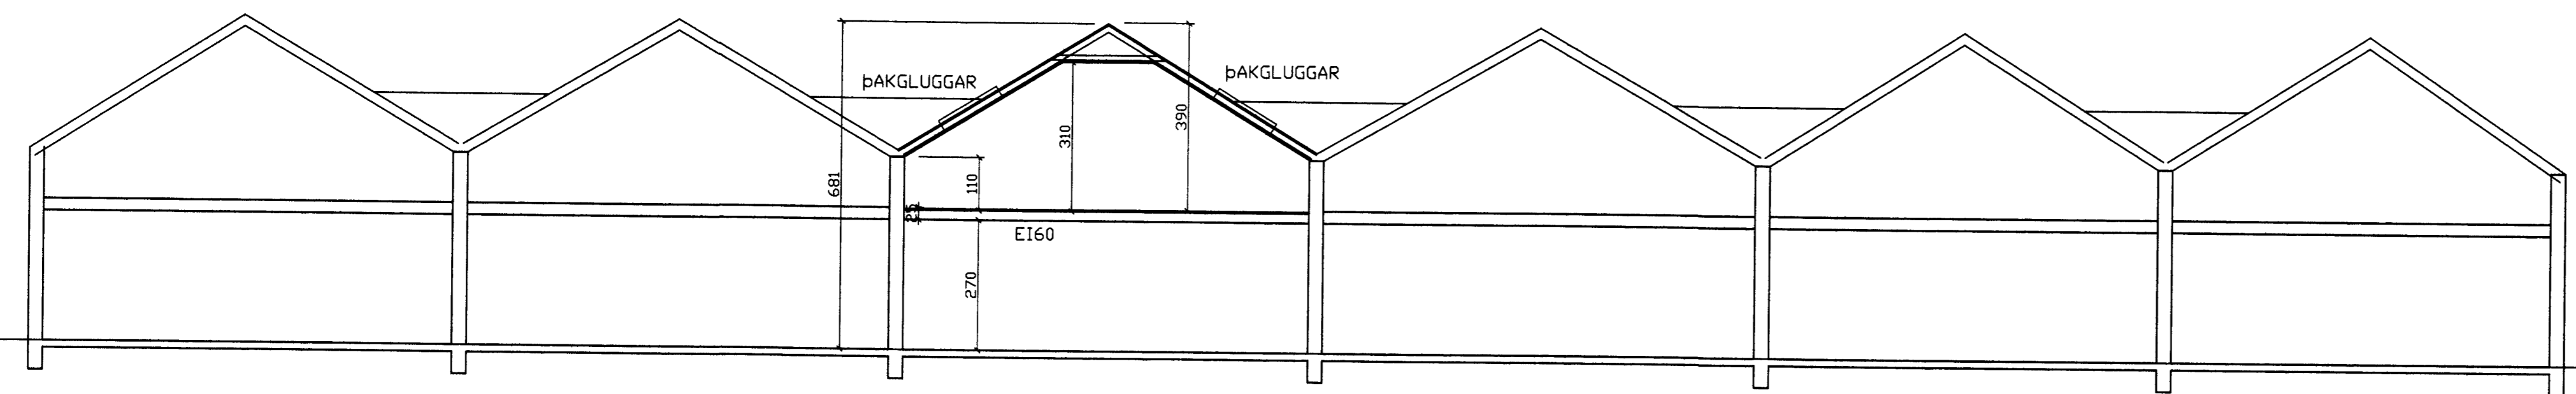

SNIÐ

SKÝRINGAR

**Teiknistofa PZ ehf**  
 Ráðgjafarverkfræðipjónusta   
 Kirkjuvegí 23 900 Vestmannaeyjum Sími 481-2711 Fax-481-3076  
 Heimasíða <http://www.teiknistofa.is> Netfang [pz@teiknistofa.is](mailto:pz@teiknistofa.is)

Verkeiti  
 NORÐURSUND 7, VESTMANNAEYJUM  
 ENDURBYGGING, ÍBÚÐ  
 Verkefni  
 SNIÐ OG ÚTLIT

Dags.	Hannað	Verk.nr	Mælikvarði
SEPTEMBER	PZ	1115	1:100 1:100
Yfirfarið	Teiknað	Teikn.nr	Breyting
	EA	102	
Samþykkt			