



02.02 Lóðrétt deili, 1:5

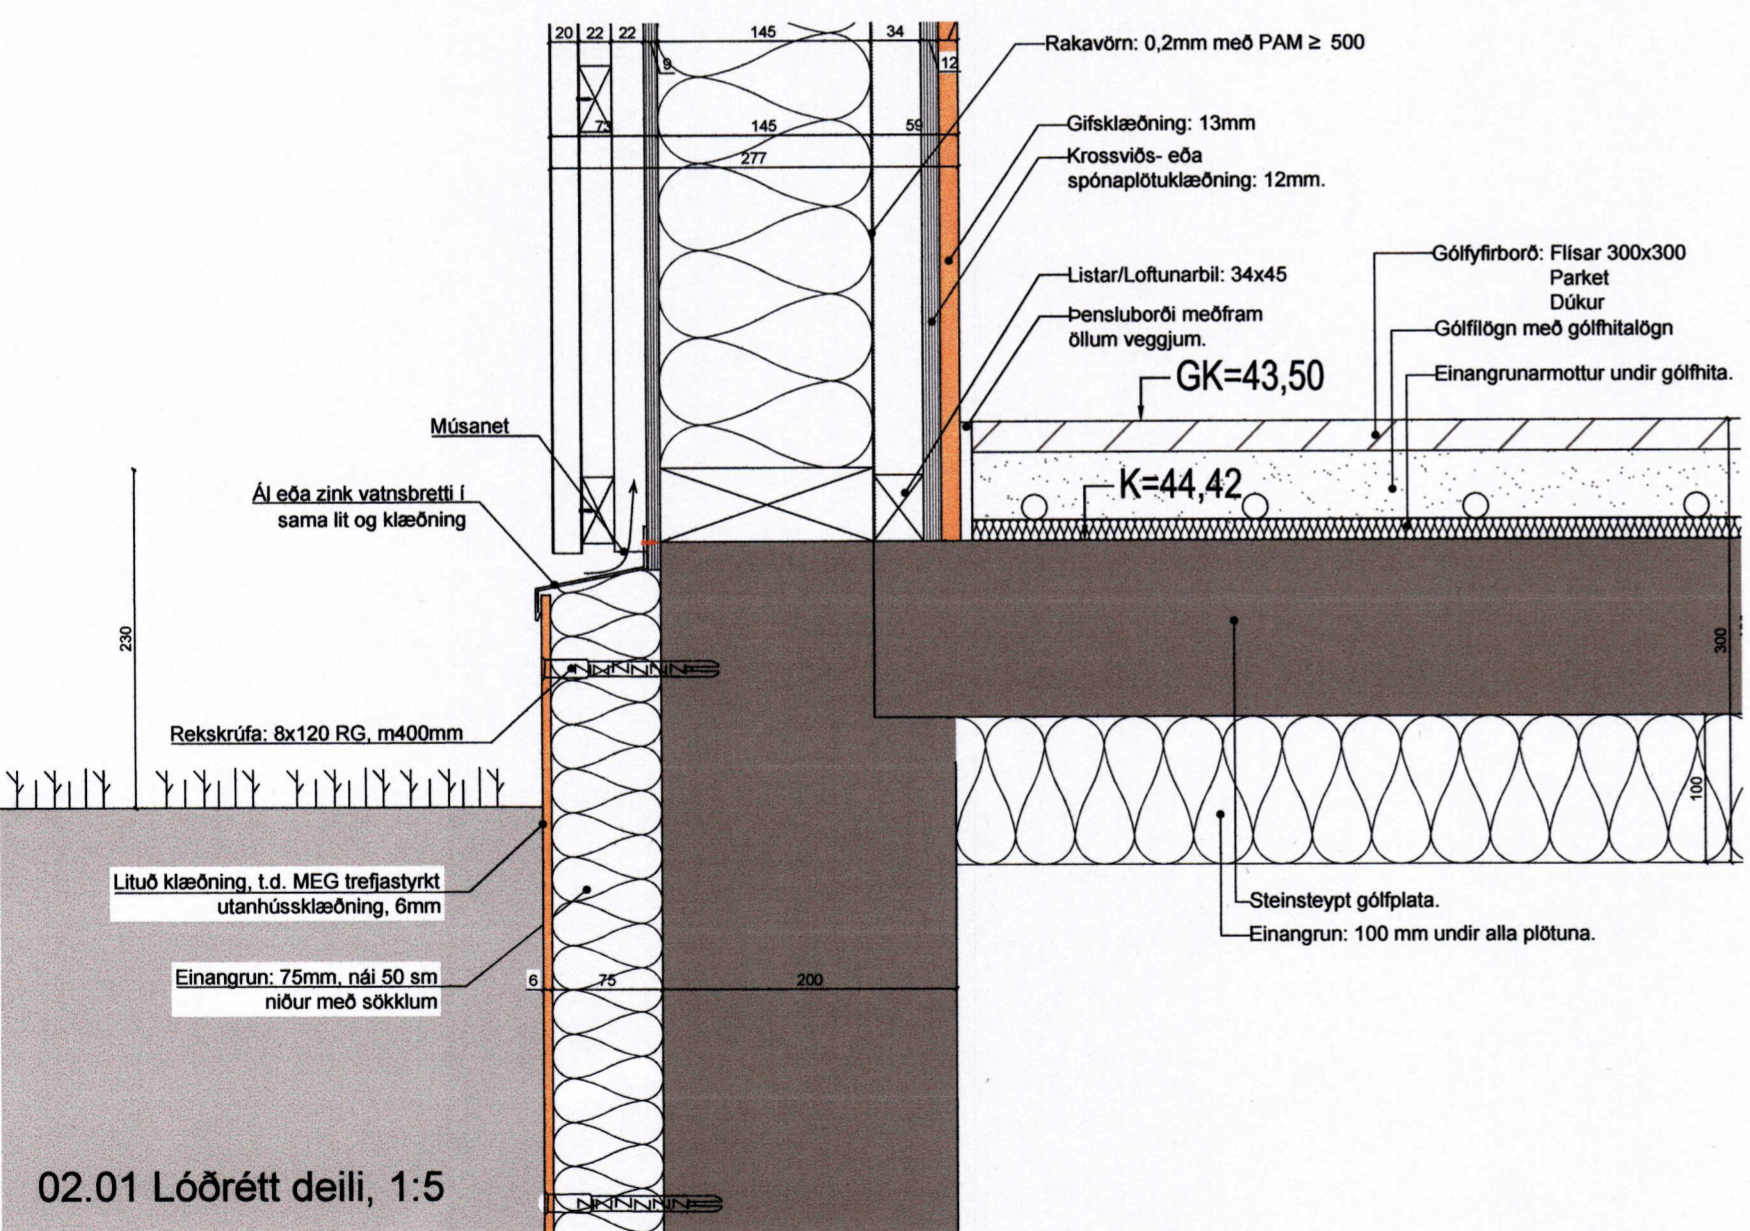


02.01 Lóðrétt deili, 1:5

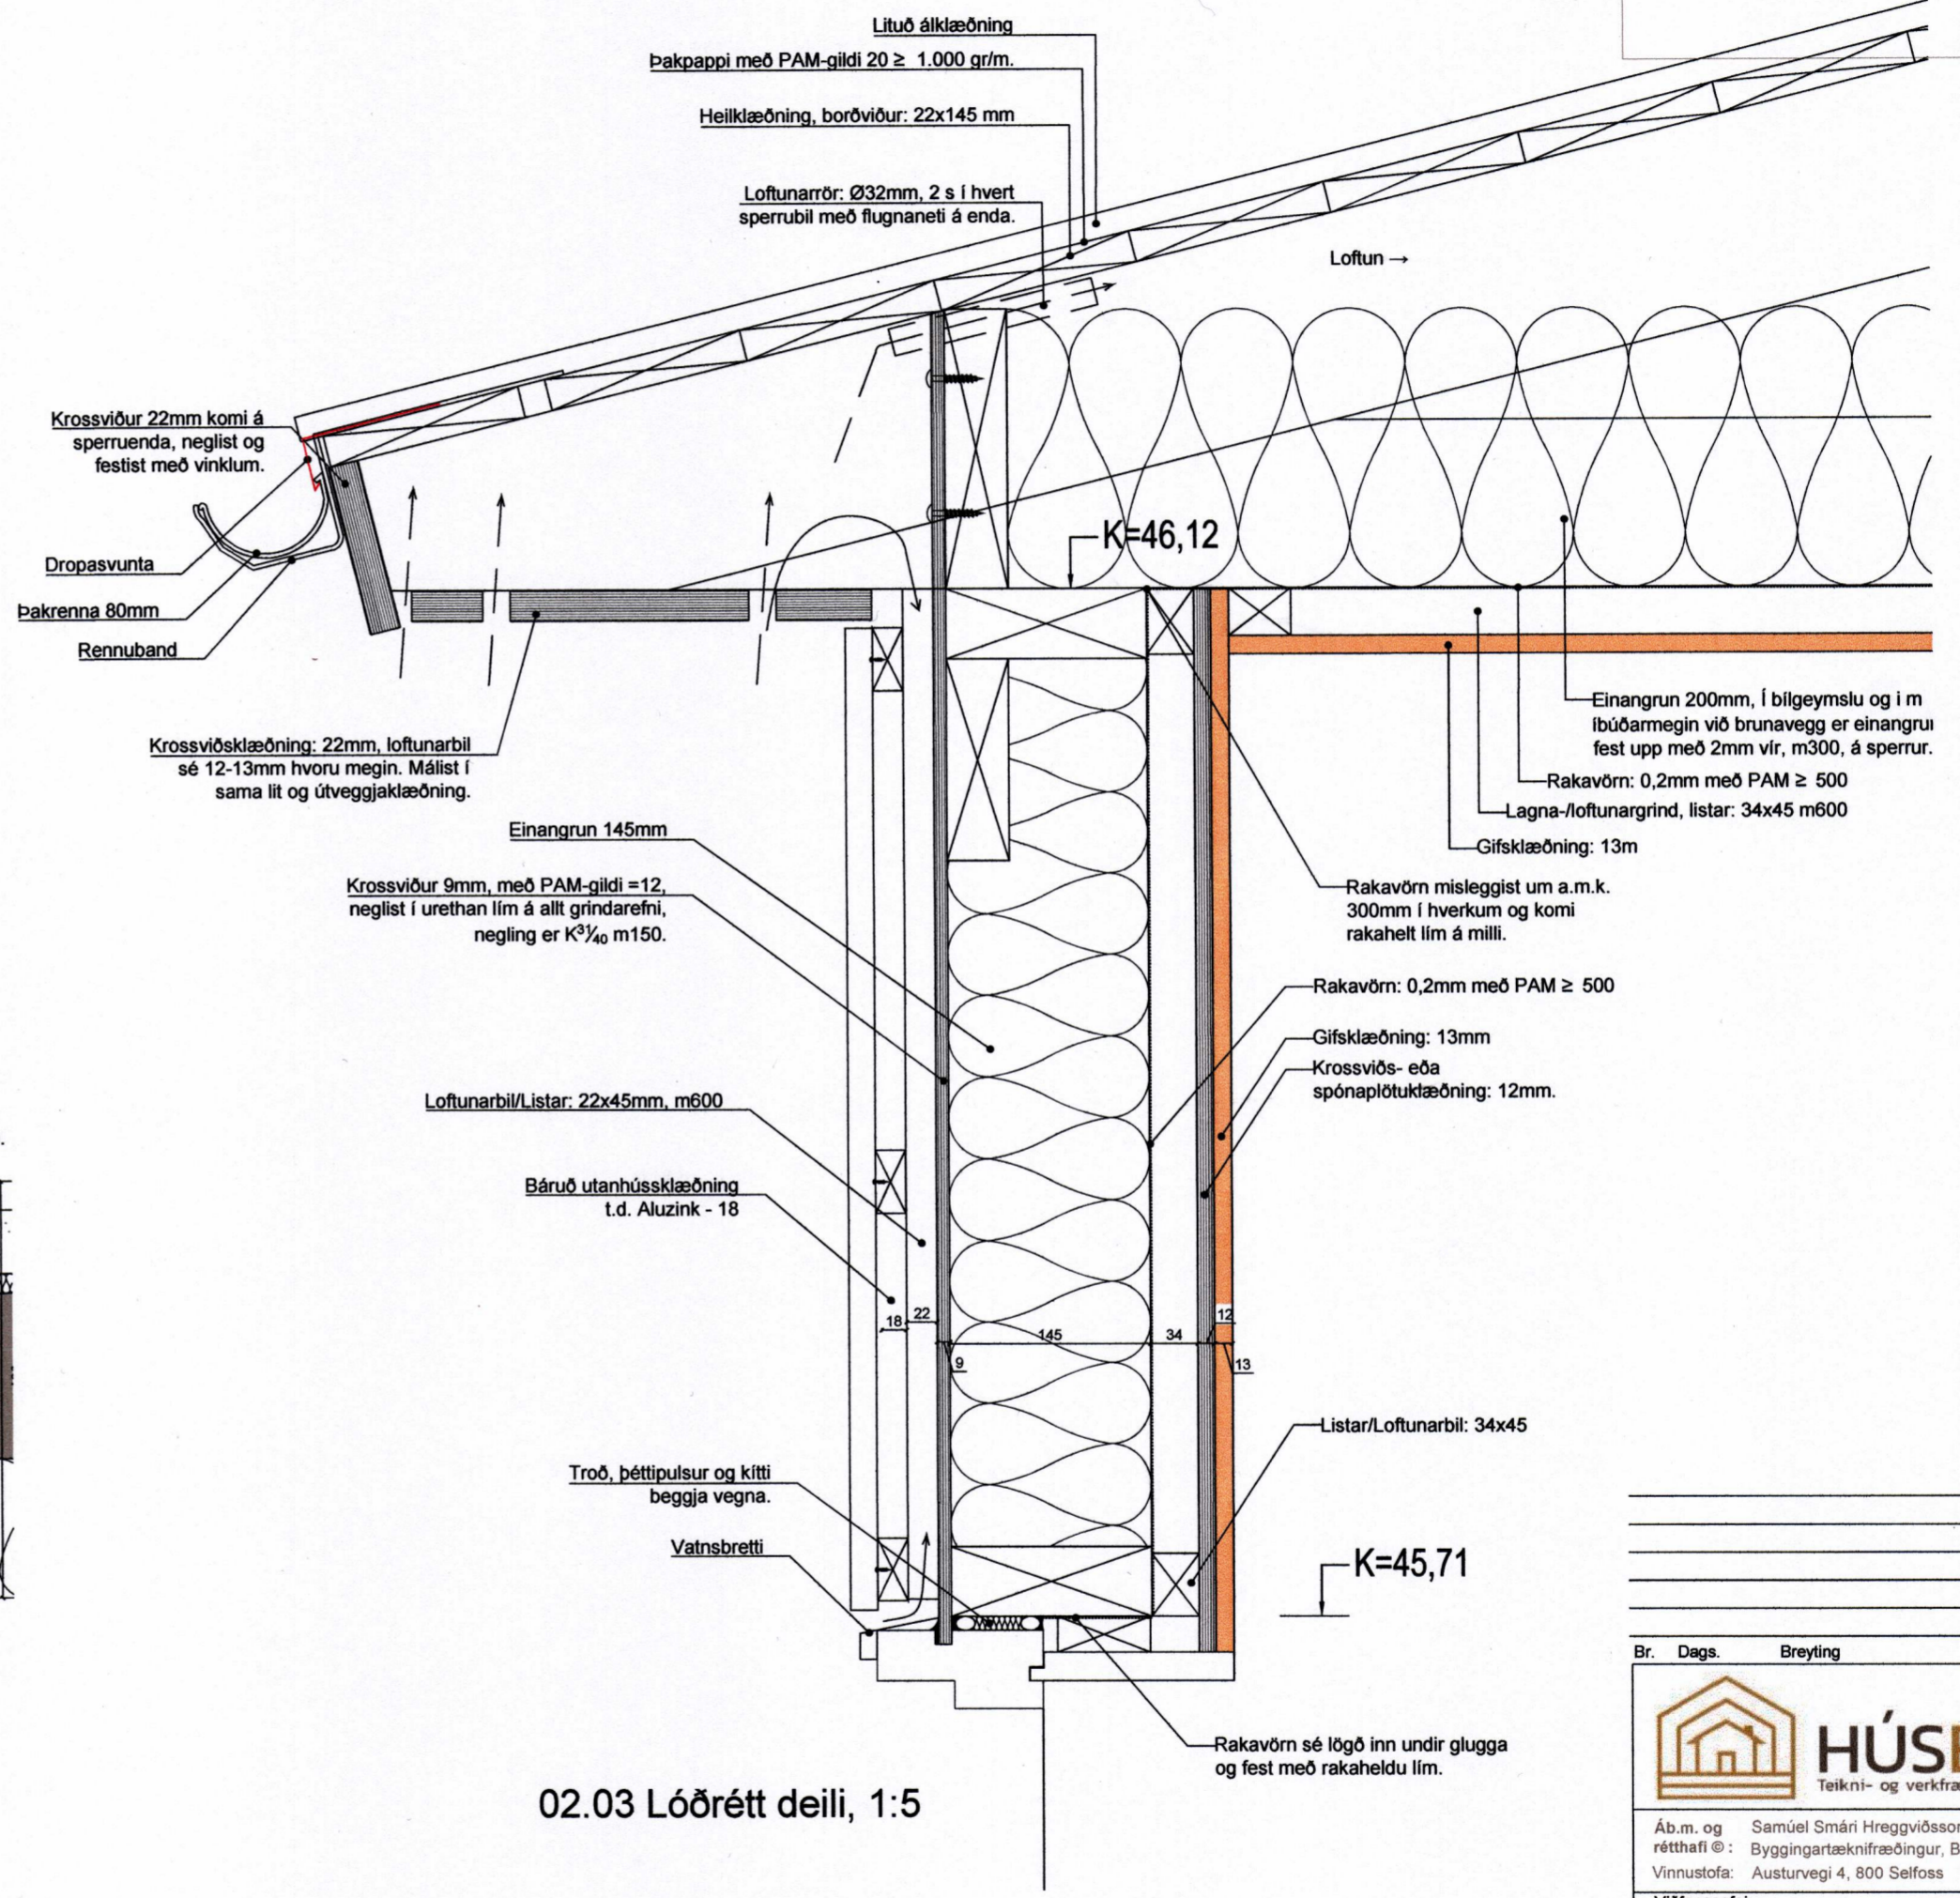

02.03 Lóðrétt deili, 1:5

C:\Users\Samuel\SmáHreggviðs\Dropbox\Public\Verkefni\2020\20-851 Nýjabæjarbraut 5-7\20-851 Deilimyndir-Nýjabæjarbr 5-7.dwg

Málsetning er í mm. Ekki er ætlast til að mælt sé af teikningum. Athuga þarf öll mál á staðnum. Ef upp kemur ósamræmi eða vafaatriði í teikningum skal tilkynna það strax til hönnuða.

| Br. | Dags. | Breyting | Hannað | Teikn. |
|---|-------|--|--------------------------------------|--------|
| | |  | | |
| | | Stóru-Sandvík 4, 801 Selfoss. Sími 482-1738 / 898-9199 Netfang: husey@husey.is | | |
| Áb.m. og réttthafi ©: Vinnustofa: | | Samúel Smári Hreggviðsson, Kt.: 200752-4659 Byggingartæknifræðingur, B.Sc. Austurvegi 4, 800 Selfoss | | |
| Viðfangsefni: NYJABÆJARBRAUT 5-7, Vestmannaeyjum | | | | |
| Deilimyndir lóðrétt í útvegg, Gólf, vegg og þak | | | Hannað/teiknað: ssh Yfirarið: ssh | |
| Samþykkt: Kt.: 200752-4659 | | | | |
| Mælikvarði: 1:5 (A2) | | Dagssetning: 08.09.2020 | | |
| Verknúmer: 20-851 | | Teikn.nr.: 107 | | Br. |