


SAMÞYKKT AF BYGGINGARFULLTRÚA
 19. MAÍ 2021
 BYGGINGARFULLTRÚINN Í VESTMANNAEYJUM

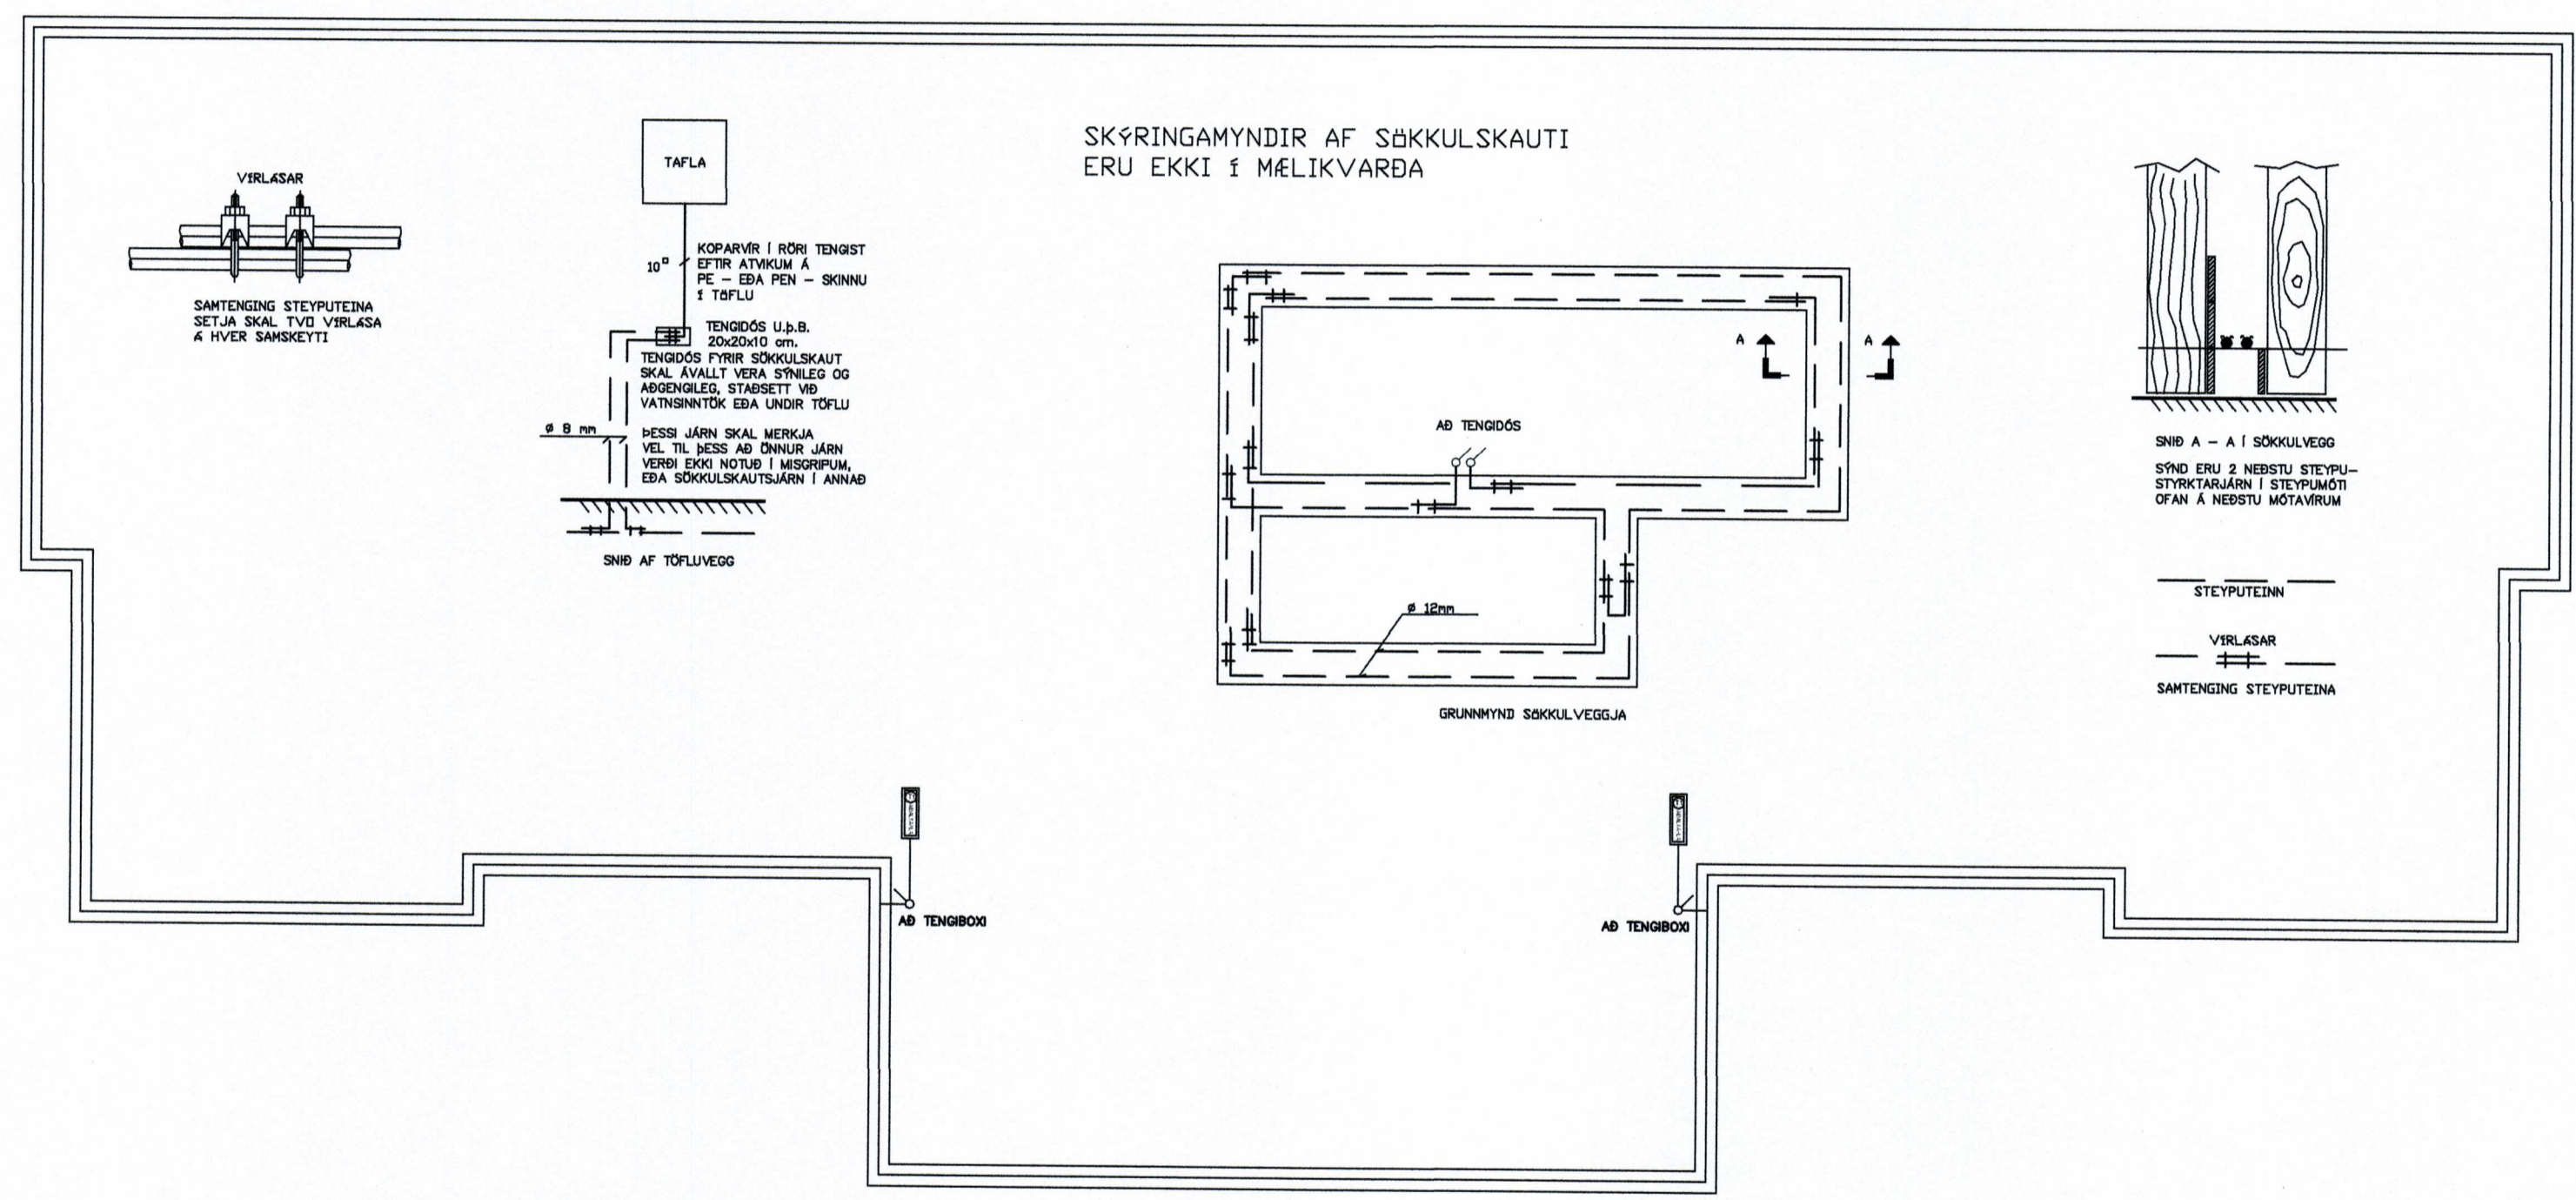

⚡	Jarötenging
⚡	Tvöfaldur tengill
⚡	Einfaldur tengill
⚡	Rofi og tengill í sömu hæð (1100 mm)
⚡	Rofi
⚡	Samrofi
⚡	Tvöfaldur rofi
⚡	Krossrofi
⊙	Þrýsti-rofi/dimmer
⊙	Tengill m/næturljósi
⊙	Vegg ljós
⊙	Lofljós
⊙	Hátalaratengill
⊙	Símatengill
⊙	Loftnetstengill
⊙	Hreyfiskynjari
⊙	Tafla / mælakassi
⊙	Reykskynjari
⊙	Þjalla
⊙	Handboði
⊙	Rör upp á næstu hæð
⊙	Rör niður á næstu hæð
⊙	Rör gegnum hæð
⊙	Halogenljós í lofti
⊙	Halogenljós í lofti
⊙	Halogenljós í vegg

INNÞAKSRÖR SKULU VERA 70 cm. UNDIR ENDANLEGU YFIRBORDI
 INNÞAKSRÖR VEITU Ø 50 mm + Ø 32 mm FYRIR LÖÐARLYSINGU
 INNÞAKSRÖR FYRIR SÍMA Ø 50 mm
 INNÞAKSRÖR LEGGIST AÐ LÖÐARMÖRKUM
 HEIMTAUG RAFVEITU 400V / 230 V, 3 x 50 A

Breytingar:	
D	
C	
B	
A	
Dags:	Breyting:

Undirskrift aðalhönnuðar:
 Undirskrift raflagnahönnuðar:
 Sigurður Á Pétursson kt.051177-4959

Verkefni: Nýjabæjarbraut 5-7 Vestmannaeyjar
 Helti teikningar: Sökkulskaut
 Teikning nr: 7
 Verk nr: 2020-85
 Útprintað: 25.10.2020
 Mælikvarði: Ekki í kvarða
 Dags: Október 2020
 Teiknað: Jón Sveinb. Birgisson
 Hannað: Jón Sveinb. Birgisson

Rafhönnun & ráðgjöf ehf
 Birkigrund 20 Simi: 664 0047
 800 Selfoss Tölvupóstur: birkigrund@gmail.com
 Jón Óskar Gíslason Rafvirkjameistari kt: 060765-5379
 Sigurður Ágúst Pétursson Rafmagnsiðnæfðingur kt: 051177-4959

