

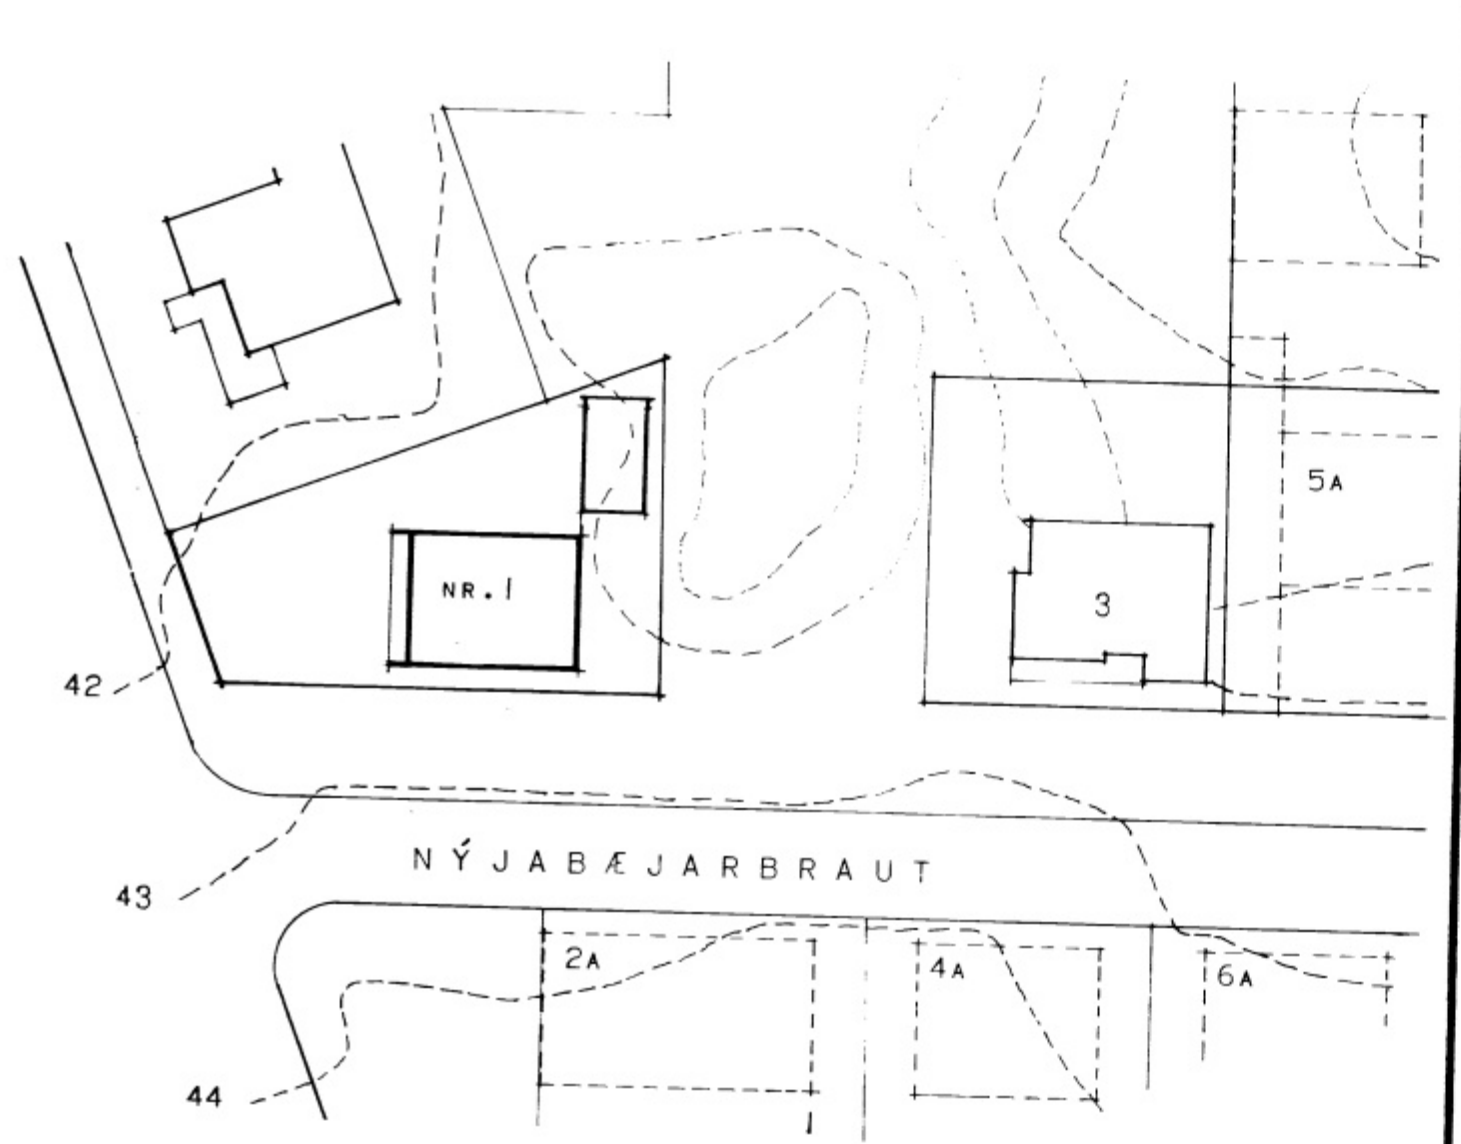
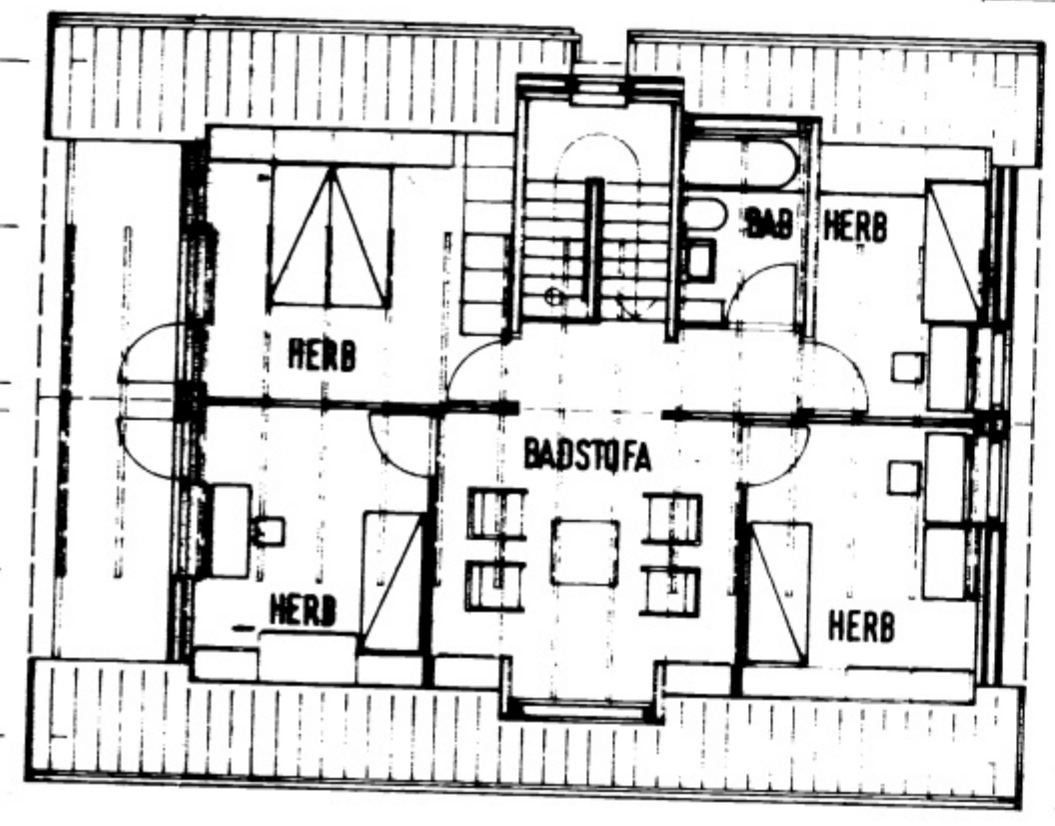
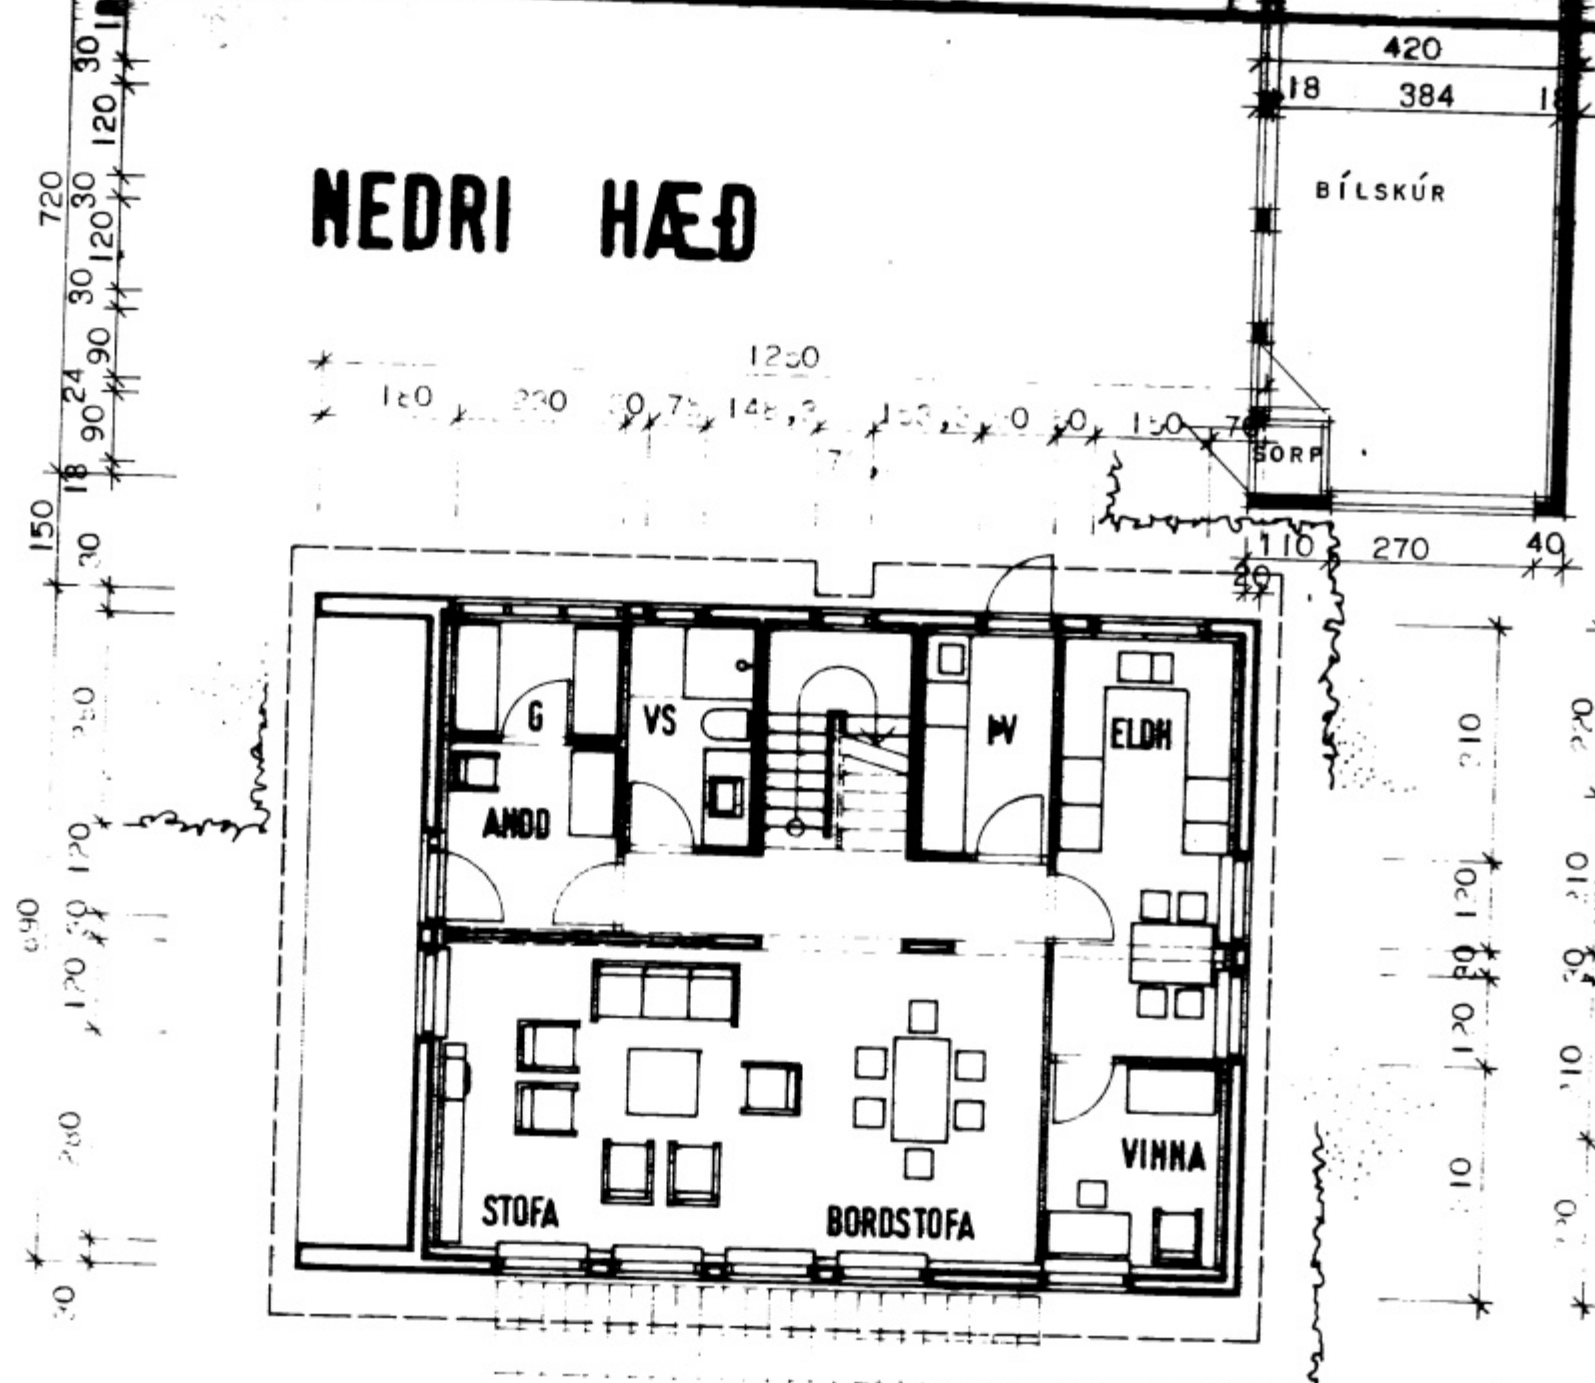


NEDRI HÆÐ

EFRI HÆÐ

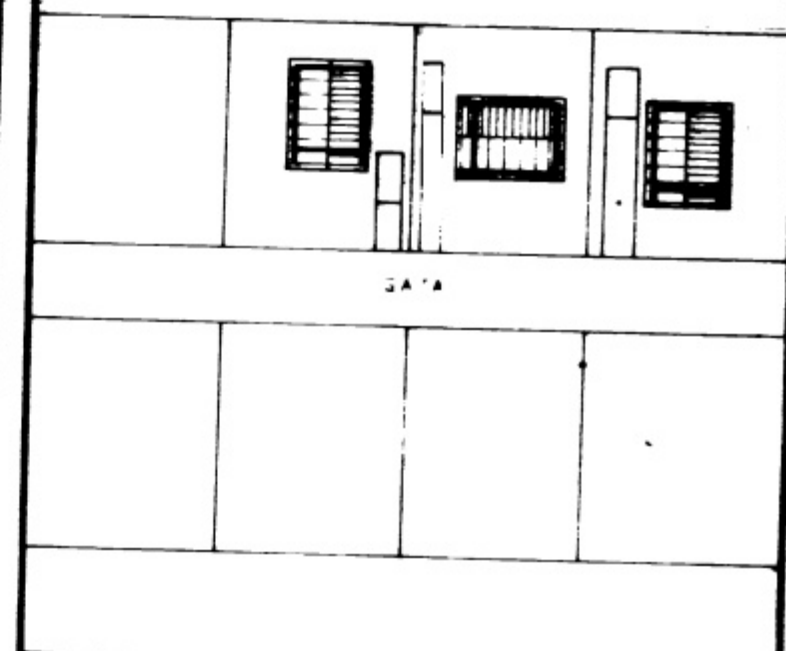

SAMMÁL
 10-6-80
 BYGGINGARFRÉTTI NEIÐI TANNÆYJUM
Sally Proffmann

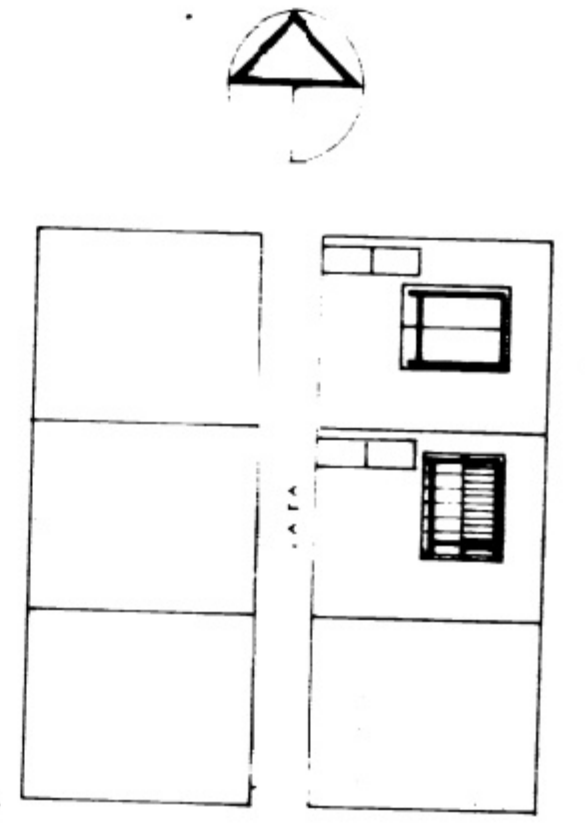

HÚSNÆÐISMÁLASTOFNUN RÍKISINS
 LAUGAVEGI 77 REYKJAVÍK
 Sími 28500

VERKNR. **21040** BLAÐNR. **1.101**

NÝJABÆJARBRAUT 1, VESTMANNAEYJUM.

J. L. V. M. Y. S. V. E. I. N.

HANNAÐ STAÐFERT FEBR. '80 JF.
 REIKNAD YFIRFARID 7/5 '79 AL
 TEIKNAD DREYTT MARZ '80 JF.
 KVARDI

Alma Proffmann
Sally Proffmann